PUG PLAN URBANISTIC GENERAL

comuna CREACA

3.1.1. REGLEMENTARI

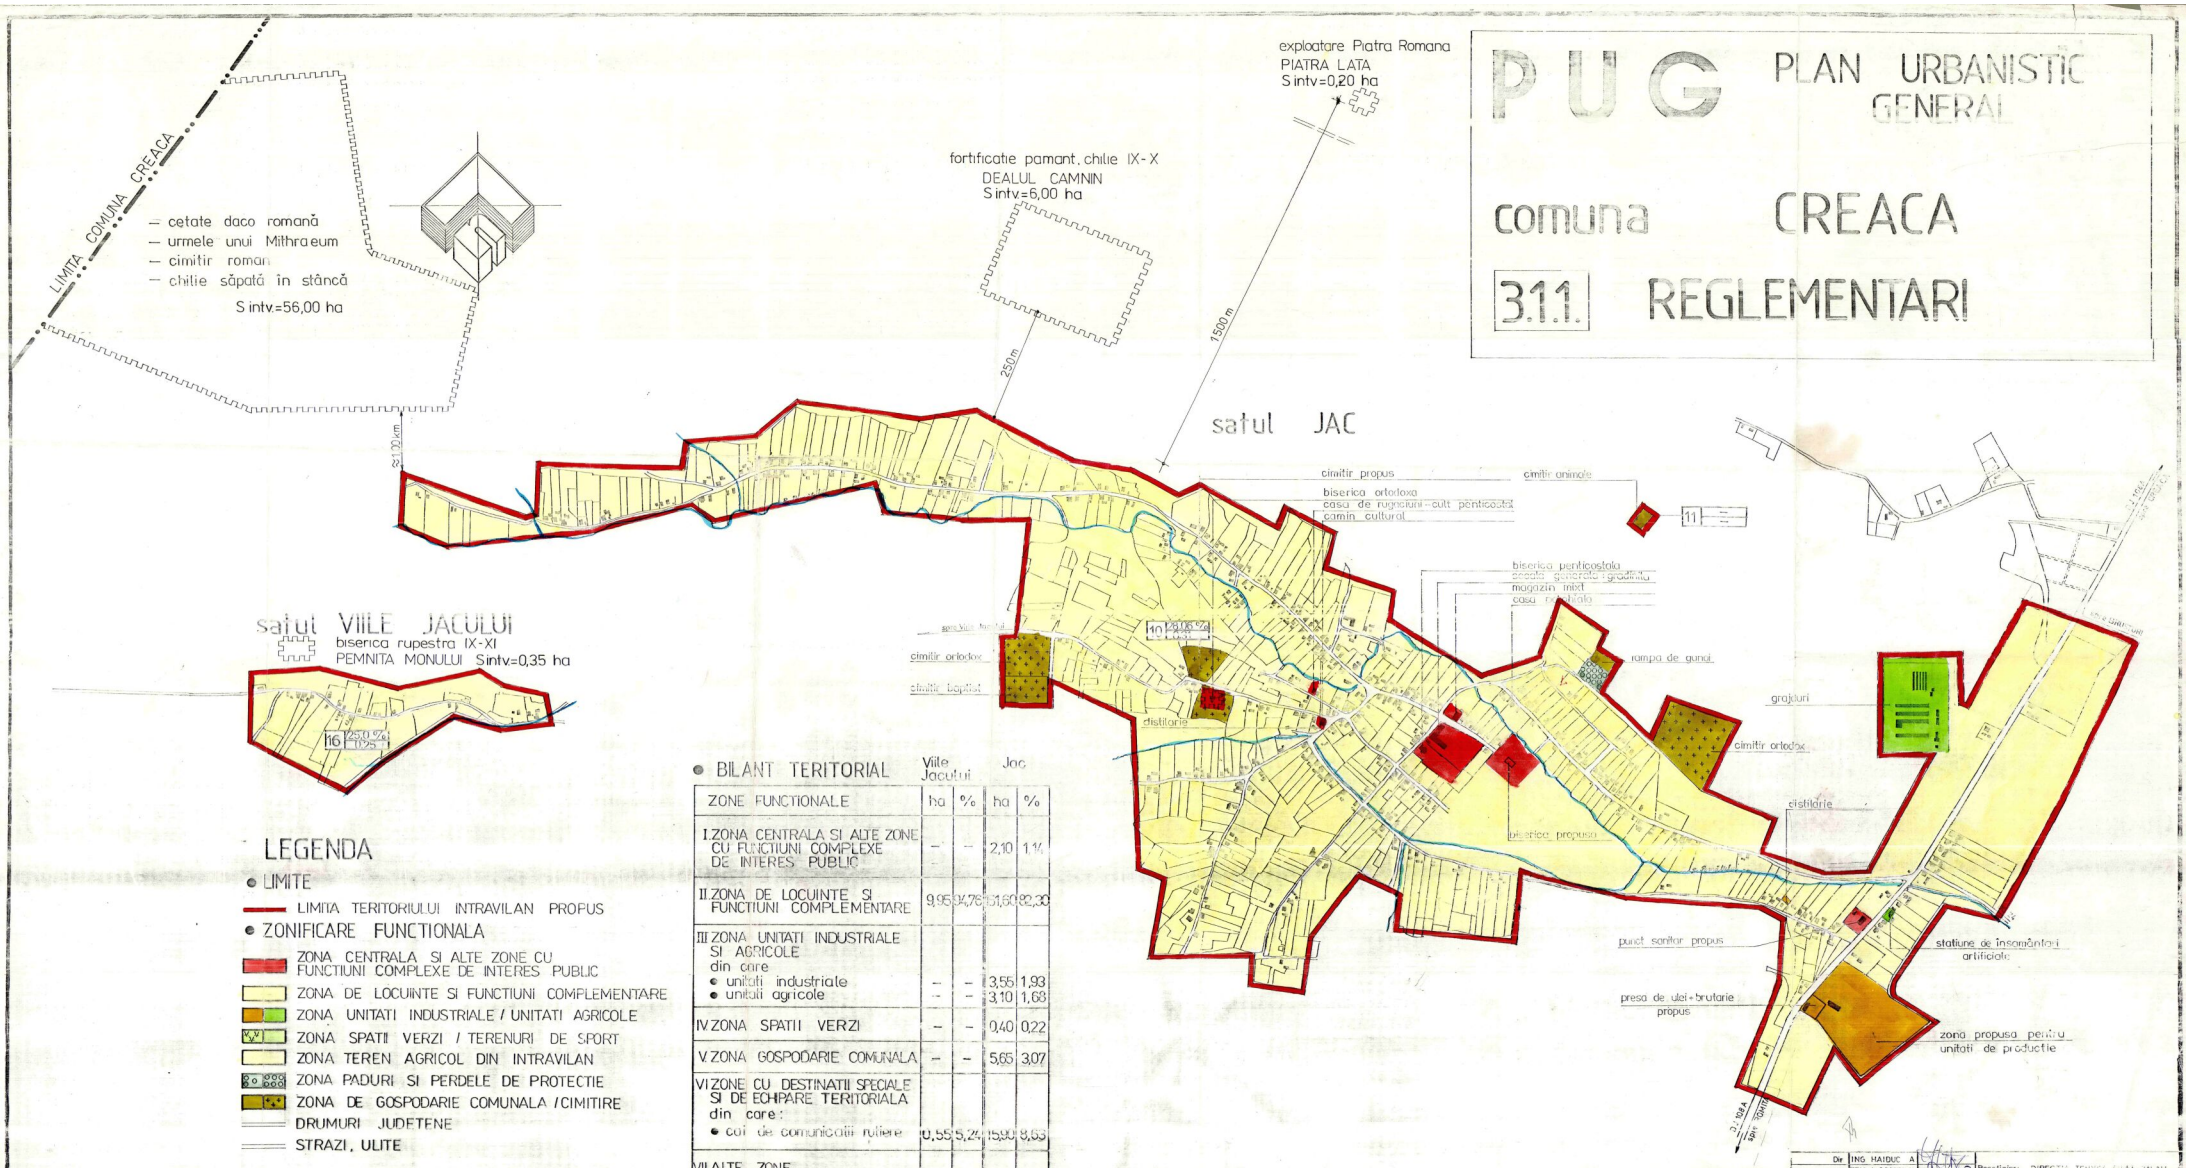

LEGENDA

- LIMITE
  - LIMITA TERITORIULUI INTRAVILAN PROPUS
- ZONIFICARE FUNCTIONALA
  - ZONA CENTRALA SI ALTE ZONE CU FUNCTIUNI COMPLEXE DE INTERES PUBLIC
  - ZONA DE LOCUINTE SI FUNCTIUNI COMPLEMENTARE
  - ZONA UNITATI INDUSTRIALE / UNITATI AGRICOLE
  - ZONA SPATII VERZI / TERENURI DE SPORT
  - ZONA TEREN AGRICOL DIN INTRAVILAN
  - ZONA PADURI SI PERDELE DE PROTECTIE
  - ZONA DE GOSPODARIE COMUNALA / CIMITIRE
  - DRUMURI JUDETENE
  - STRAZI, ULITE
- REGLEMENTARI
  - ZONA PROTEJATA CU VALOARE ISTORICA

%	NUMAR UNITATE TERITORIALA DE REFERINTA	P.O.T. PROCENT DE OCUPARE A TERENULUI
0.		C.U.T. COEFICIENT DE UTILIZARE A TERENULUI

- BILANT TERITORIAL

ZONE FUNCTIONALE	Viile Jacului ha	Viile Jacului %	Jac ha	Jac %
I. ZONA CENTRALA SI ALTE ZONE CU FUNCTIUNI COMPLEXE DE INTERES PUBLIC	–	–	2,10	1,14
II. ZONA DE LOCUINTE SI FUNCTIUNI COMPLEMENTARE	9,95	94,76	151,60	82,30
III. ZONA UNITATI INDUSTRIALE SI AGRICOLE din care				
• unitati industriale	–	–	3,55	1,93
• unitati agricole	–	–	3,10	1,68
IV. ZONA SPATII VERZI	–	–	0,40	0,22
V. ZONA GOSPODARIE COMUNALA	–	–	5,65	3,07
VI. ZONE CU DESTINATII SPECIALE SI DE ECHIPARE TERITORIALA din care:				
• cai de comunicatii rutiere	0,55	5,24	15,90	8,63
VII. ALTE ZONE (terenuri neconstruibile, ape etc)			1,00	1,03
TOTAL TERITORIUL INTRAVILAN PROPUS	10,50	100,0	184,20	100,0
SUPRAFATA MONUMENTELOR IST.	0,35		62,20	
TOTAL	10,85		246,40	

Dir. ING. HAIDUC A. / TEH. MOCANU V.	Beneficiar: DIRECTIA TEHNICA ...	
PROCONSAL S.A. ZALAU	PLAN URBANISTIC GENERAL satul JAC satul VIILE JACULUI	3F
TEH. ANGELESCU N. / TEH. VIRAG E. / TIALBURE A. / TEH. ...	Faza: P.U.G.	Nr. proiect 2011/90
	REGLEMENTARI	