PUG

PLAN URBANISTIC GENERAL

comuna : HERECLEAN

localitatea : **HERECLEAN**

REGLEMENTARI EDILITARE

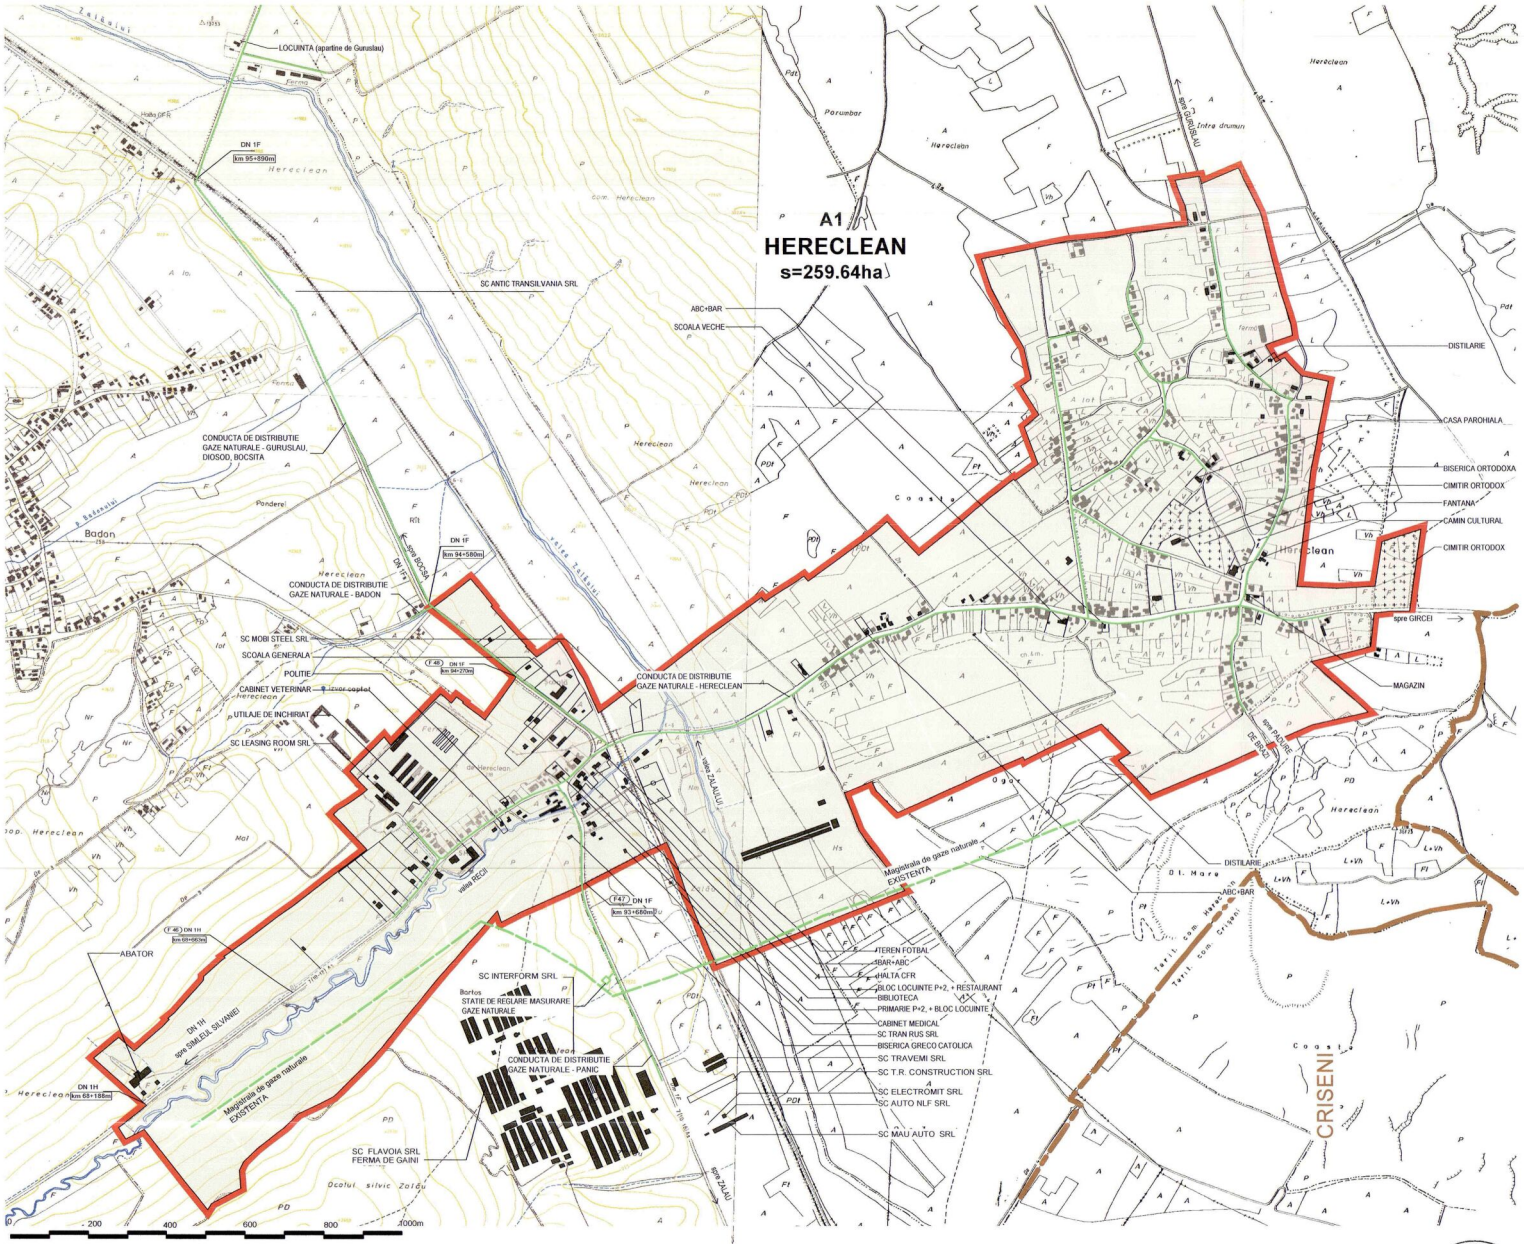

LEGENDA:

- LIMITA INTRAVILANULUI PROPUS
- CONDUCTA DE DISTRIBUTIE GAZE NATURALE - PROPUSA

ART PROIECT ZALAU

str. Parcului nr.4

tel./fax: 0260 662004-mobil:0744165317

Calitatea	Numele	Semnatura
Sef proiect	arh.Doina Nejur	
Proiectat	ing. Prodan Vasile	
Verificat	arh.Mircea Nejur	

Denumirea proiectului: PLAN URBANISTIC GENERAL al comunei HERECLEAN - jud. Salaj

Amplasament: judetul Salaj, comuna HERECLEAN

Beneficiar: Primaria comunei Hereclean

Nr. contract : 5467/14.11.2008

Nr. proiect : 309/14.11.2008

Faza de pr. : PUG

Scara : 1/10000

Data : dec.2009

Denumire obiect: PLAN URBANISTIC GENERAL

Titlul plansei: REGLEMENTARI EDILITARE

Retele de alimentare cu gaze naturale - localitatea HERECLEAN

Numarul plansei: GN01