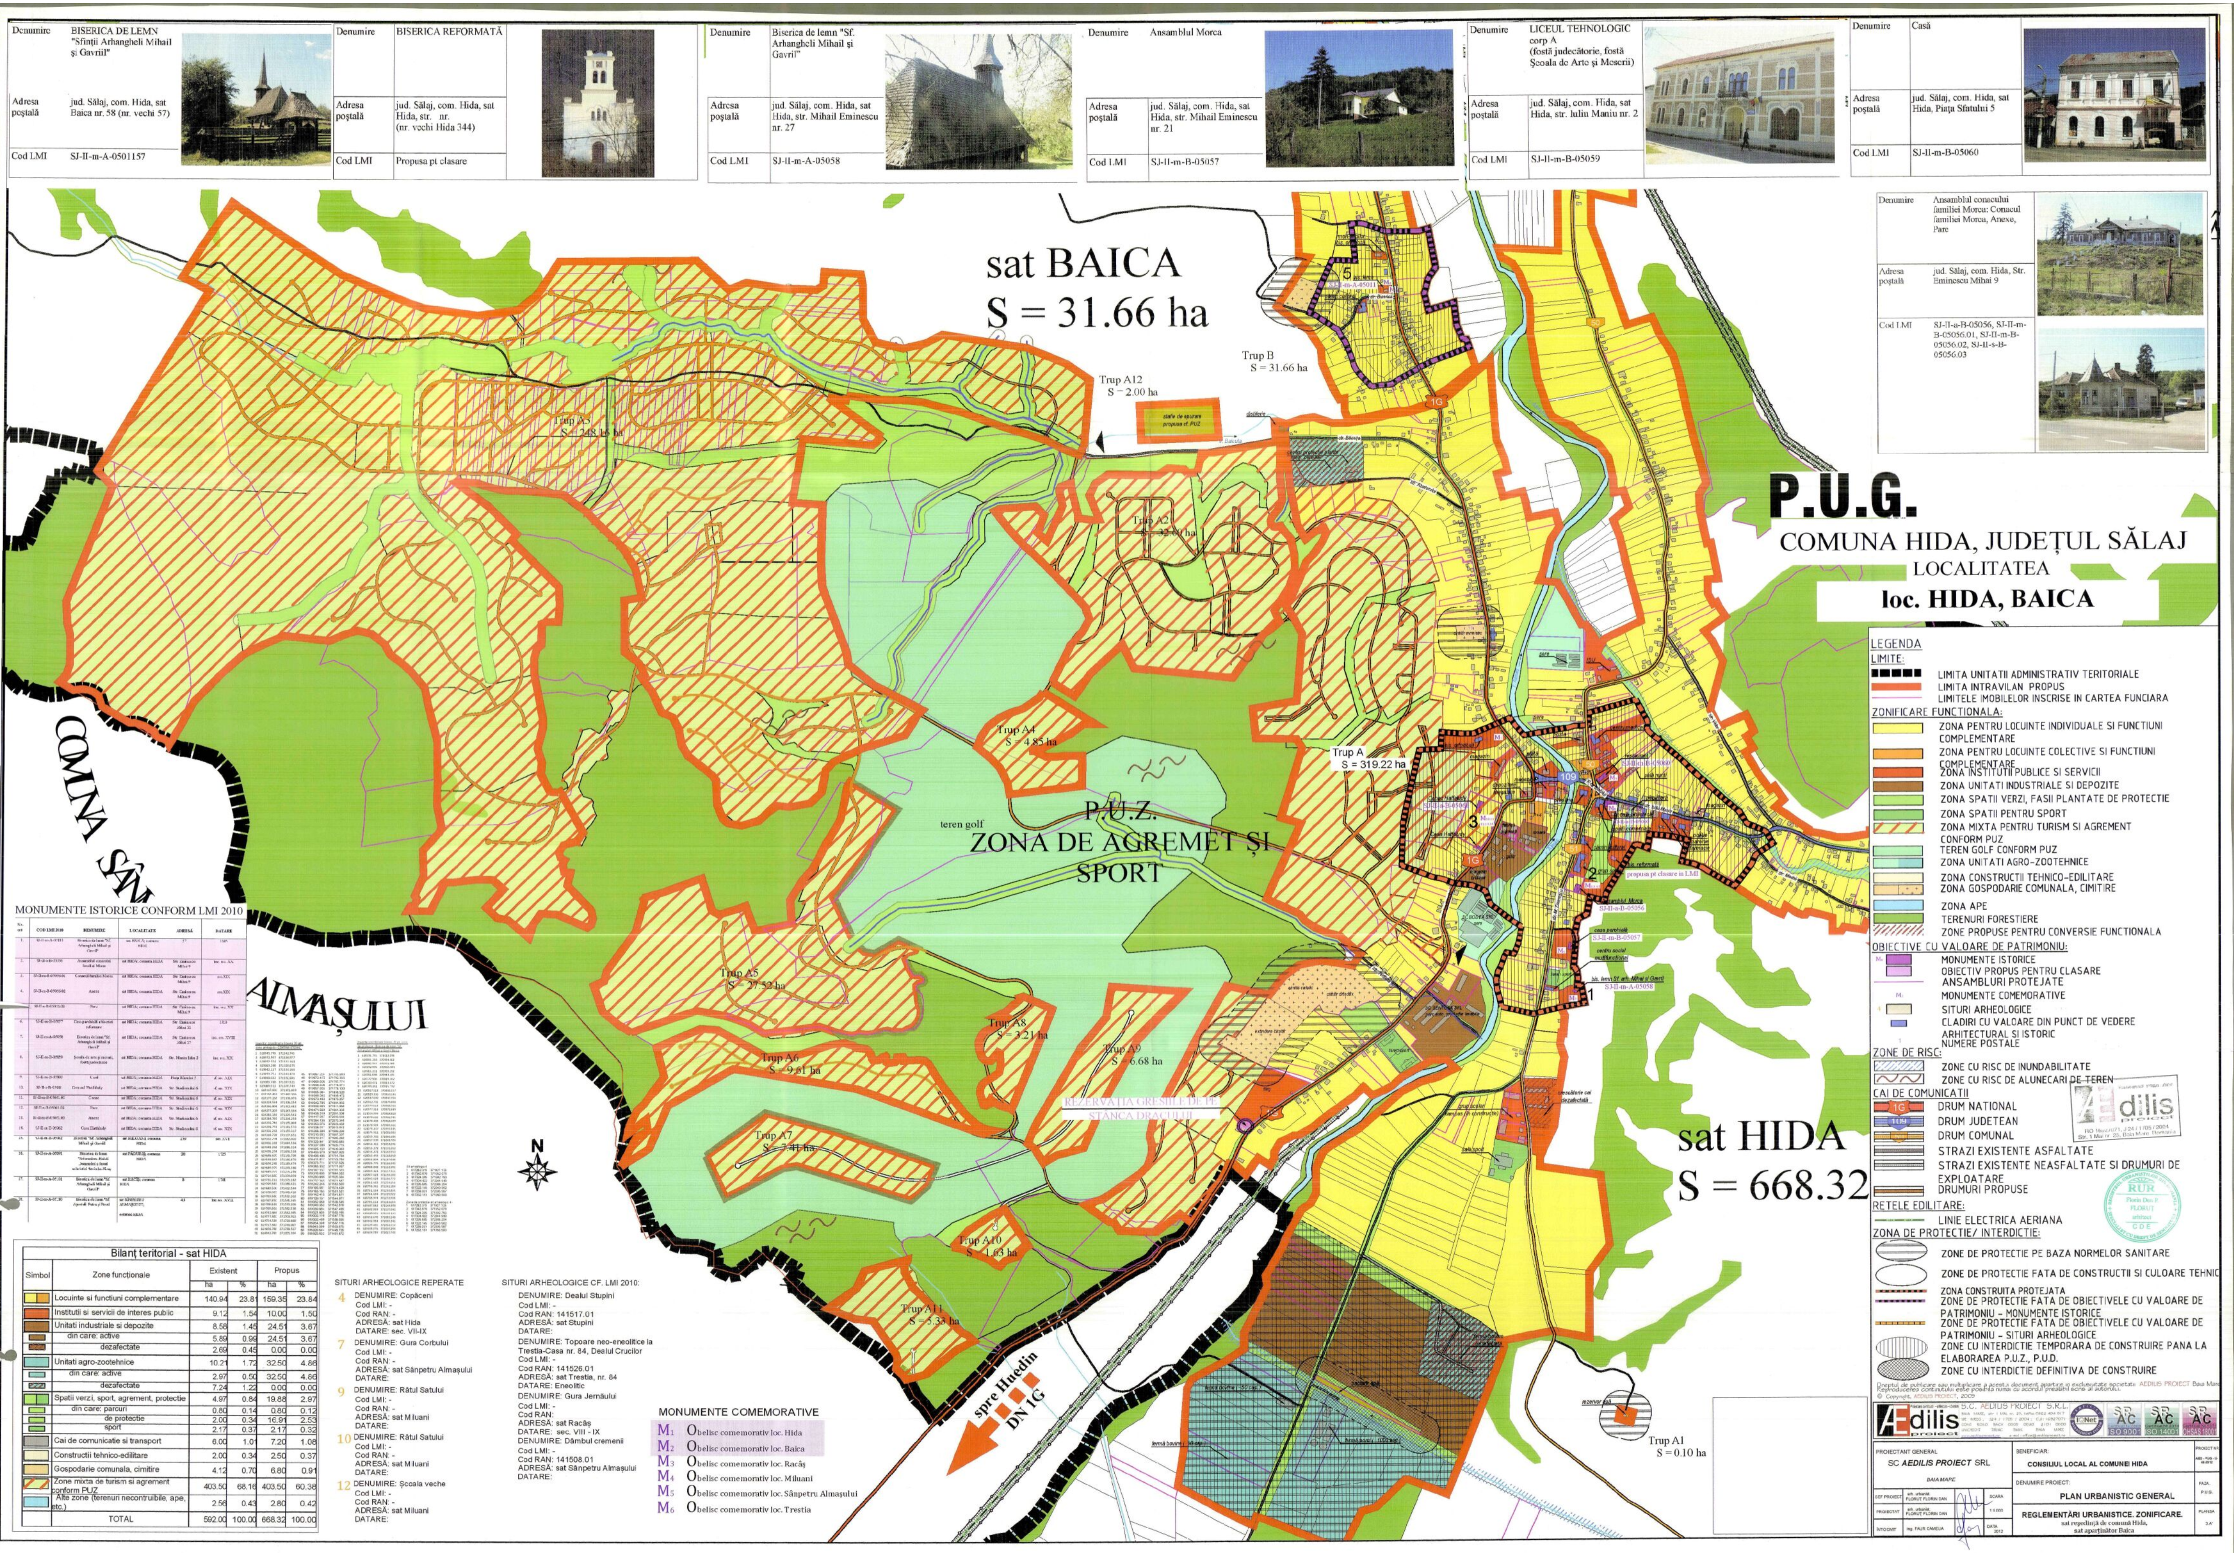

Bilanț teritorial - sat HIDA

Simbol	Zone funcționale	Existent ha	Existent %	Propus ha	Propus %
	Locuinte si functiuni complementare	140.94	23.81	159.35	23.84
	Institutii si servicii de interes public	9.12	1.54	10.00	1.50
	Unitati industriale si depozite	8.58	1.45	24.51	3.67
	din care: active	5.89	0.99	24.51	3.67
	dezafectate	2.69	0.45	0.00	0.00
	Unitati agro-zootehnice	10.21	1.72	32.50	4.86
	din care: active	2.97	0.50	32.50	4.86
	dezafectate	7.24	1.22	0.00	0.00
	Spatii verzi, sport, agrement, protectie	4.97	0.84	19.88	2.97
	din care: parcuri	0.80	0.14	0.80	0.12
	de protectie	2.00	0.34	16.91	2.53
	sport	2.17	0.37	2.17	0.32
	Cai de comunicatie si transport	6.00	1.01	7.20	1.08
	Constructii tehnico-edilitare	2.00	0.34	2.50	0.37
	Gospodarie comunala, cimitire	4.12	0.70	6.80	0.91
	Zone mixta de turism si agrement conform PUZ	403.50	68.16	403.50	60.38
	Alte zone (terenuri necontruibile, ape, etc.)	2.56	0.43	2.80	0.42
	TOTAL	592.00	100.00	668.32	100.00

SITURI ARHEOLOGICE REPERATE

4 DENUMIRE: Copăceni
Cod LMI: -
Cod RAN: -
ADRESĂ: sat Hida
DATARE: sec. VII-IX

7 DENUMIRE: Gura Corbului
Cod LMI: -
Cod RAN: -
ADRESĂ: sat Sânpetru Almașului
DATARE:

9 DENUMIRE: Râtul Satului
Cod LMI: -
Cod RAN: -
ADRESĂ: sat Miluani
DATARE:

10 DENUMIRE: Râtul Satului
Cod LMI: -
Cod RAN: -
ADRESĂ: sat Miluani
DATARE:

12 DENUMIRE: Școala veche
Cod LMI: -
Cod RAN: -
ADRESĂ: sat Miluani
DATARE:

SITURI ARHEOLOGICE CF. LMI 2010:

DENUMIRE: Dealul Stupini
Cod LMI: -
Cod RAN: 141517.01
ADRESĂ: sat Stupini
DATARE:

DENUMIRE: Topoare neo-eneolitice la Trestia-Casa nr. 84, Dealul Crucilor
Cod LMI: -
Cod RAN: 141526.01
ADRESĂ: sat Trestia, nr. 84
DATARE: Eneolitic

DENUMIRE: Gura Jernăului
Cod LMI: -
Cod RAN:
ADRESĂ: sat Racâș
DATARE: sec. VIII - IX

DENUMIRE: Dâmbul cremenii
Cod LMI: -
Cod RAN: 141508.01
ADRESĂ: sat Sânpetru Almașului
DATARE:

MONUMENTE COMEMORATIVE

M1 Obelisc comemorativ loc. Hida
M2 Obelisc comemorativ loc. Baica
M3 Obelisc comemorativ loc. Racâș
M4 Obelisc comemorativ loc. Miluani
M5 Obelisc comemorativ loc. Sânpetru Almașului
M6 Obelisc comemorativ loc. Trestia

LEGENDA

LIMITE:
- LIMITA UNITATII ADMINISTRATIV TERITORIALE
- LIMITA INTRAVILAN PROPUS
- LIMITELE IMOBILELOR INSCRISE IN CARTEA FUNCIARA

ZONIFICARE FUNCTIONALA:
- ZONA PENTRU LOCUINTE INDIVIDUALE SI FUNCTIUNI COMPLEMENTARE
- ZONA PENTRU LOCUINTE COLECTIVE SI FUNCTIUNI COMPLEMENTARE
- ZONA INSTITUTII PUBLICE SI SERVICII
- ZONA UNITATI INDUSTRIALE SI DEPOZITE
- ZONA SPATII VERZI, FASII PLANTATE DE PROTECTIE
- ZONA SPATII PENTRU SPORT
- ZONA MIXTA PENTRU TURISM SI AGREMENT CONFORM PUZ
- TEREN GOLF CONFORM PUZ
- ZONA UNITATI AGRO-ZOOTEHNICE
- ZONA CONSTRUCTII TEHNICO-EDILITARE
- ZONA GOSPODARIE COMUNALA, CIMITIRE
- ZONA APE
- TERENURI FORESTIERE
- ZONE PROPUSE PENTRU CONVERSIE FUNCTIONALA

OBIECTIVE CU VALOARE DE PATRIMONIU:
- MONUMENTE ISTORICE
- OBIECTIV PROPUS PENTRU CLASARE
- ANSAMBLURI PROTEJATE
- MONUMENTE COMEMORATIVE
- SITURI ARHEOLOGICE
- CLADIRI CU VALOARE DIN PUNCT DE VEDERE ARHITECTURAL SI ISTORIC
- NUMERE POSTALE

ZONE DE RISC:
- ZONE CU RISC DE INUNDABILITATE
- ZONE CU RISC DE ALUNECARI DE TEREN

CAI DE COMUNICATII
- DRUM NATIONAL
- DRUM JUDETEAN
- DRUM COMUNAL
- STRAZI EXISTENTE ASFALTATE
- STRAZI EXISTENTE NEASFALTATE SI DRUMURI DE EXPLOATARE
- DRUMURI PROPUSE

RETELE EDILITARE:
- LINIE ELECTRICA AERIANA

ZONA DE PROTECTIE/ INTERDICTIE:
- ZONE DE PROTECTIE PE BAZA NORMELOR SANITARE
- ZONE DE PROTECTIE FATA DE CONSTRUCTII SI CULOARE TEHNIC
- ZONA CONSTRUITA PROTEJATA
- ZONE DE PROTECTIE FATA DE OBIECTIVELE CU VALOARE DE PATRIMONIU - MONUMENTE ISTORICE
- ZONE DE PROTECTIE FATA DE OBIECTIVELE CU VALOARE DE PATRIMONIU - SITURI ARHEOLOGICE
- ZONE CU INTERDICTIE TEMPORARA DE CONSTRUIRE PANA LA ELABORAREA P.U.Z., P.U.D.
- ZONE CU INTERDICTIE DEFINITIVA DE CONSTRUIRE

Dreptul de publicare sau multiplicare a acestui document apartine in exclusivitate societatii AEDILIS PROIECT Baia Mare. Reproducerea continutului este posibila numai cu acordul prealabil scris al autorului.
© Copyright, AEDILIS PROIECT, 2009

S.C. AEDILIS PROIECT S.R.L.

PROIECTANT GENERAL: SC AEDILIS PROIECT SRL, BAIA MARE		BENEFICIAR: CONSILIUL LOCAL AL COMUNEI HIDA	PROIECT NR.
SEF PROIECT	arh. urbanist FLORUȚ FLORIN DAN	DENUMIRE PROIECT: PLAN URBANISTIC GENERAL	FAZA P.U.G.
PROIECTAT	arh. urbanist FLORUȚ FLORIN DAN	SCARA 1:5.000	
INTOCMIT	ing. FAUR CAMELIA	DATA 2012	
		REGLEMENTĂRI URBANISTICE. ZONIFICARE. sat reședință de comună Hida, sat aparținător Baica	PLANSA 3.A'