


PUG PLAN URBANISTIC GENERAL
 comuna : NUSFALAU
 localitatea : NUSFALAU
Rețele de gaze naturale

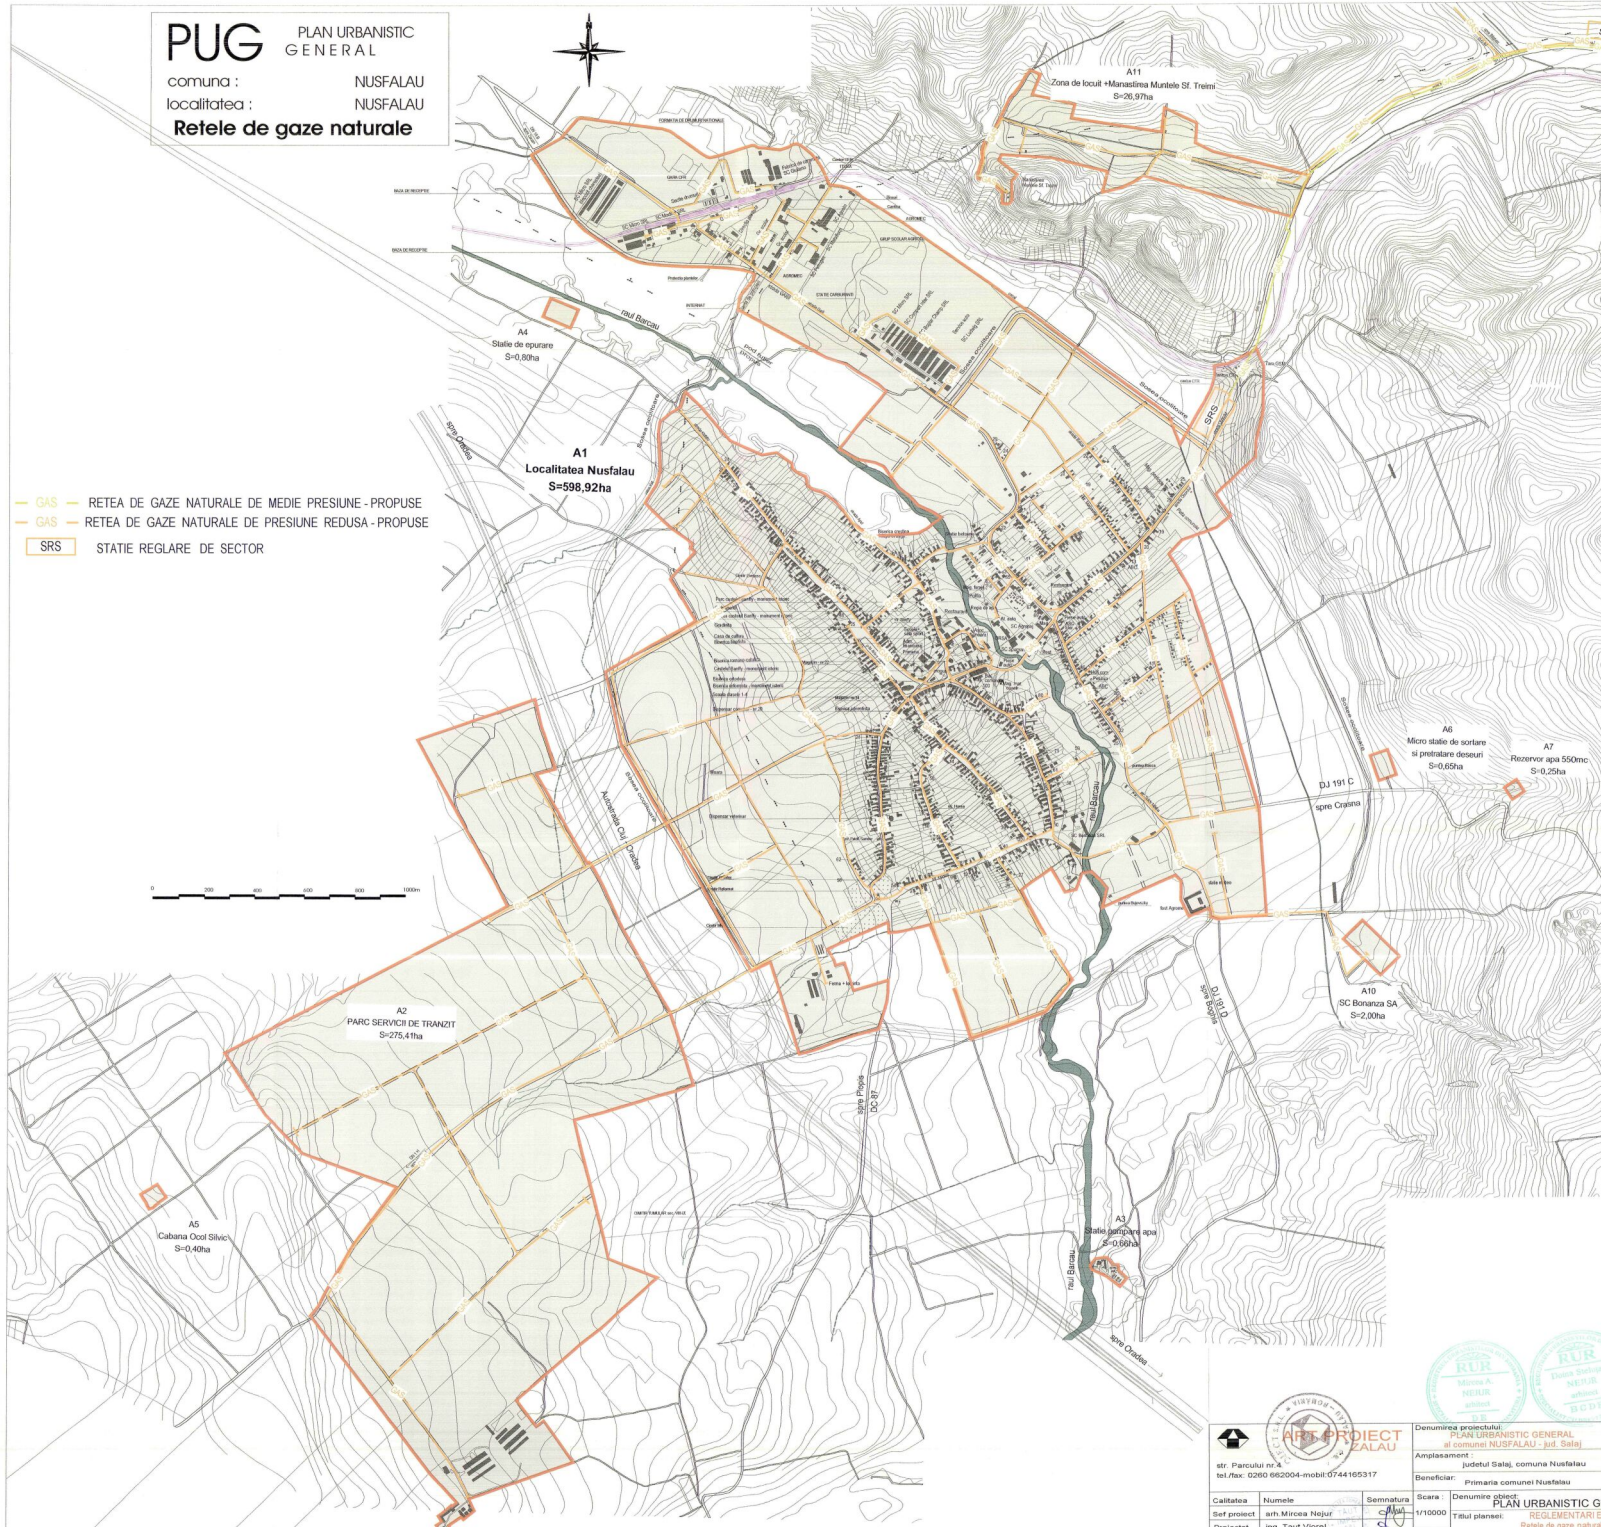

- GAS — RETEA DE GAZE NATURALE DE MEDIE PRESIUNE - PROPUSE
- GAS — RETEA DE GAZE NATURALE DE PRESIUNE REDUSA - PROPUSE
- SRS STATIE REGLARE DE SECTOR



ARSA PROJECT
 CALITATE SI SIGURANTA

str. Parcului nr.4 tel. fax: 0260 662004-mobil: 0744105317		Denumirea proiectului: PLAN URBANISTIC GENERAL al comunei NUSFALAU - Jud. Satej		Nr. contract: 17049/05.09.08
		Amplasament: Judetul Satej, comuna Nusalau		Nr. proiect: 261/2005/06
		Beneficiar: Primaria comunei Nusalau		Faza de pr.: PUG
Calitatea:	Numele:	Semnatura:	Scara:	Denumire proiect:
Sef proiect:	ing. Mircea Nejur		1/10000	PLAN URBANISTIC GENERAL
Proiectat:	ing. Tania Viorica			Titlul planului: REGLEMENTARI EDILITARE
Verificat:	ing. Doina Nejur		Data dec. 2008	Rețea de gaze naturale - Satejfalau
				Numarul planșei: ED03