




PUG PLAN URBANISTIC GENERAL

comuna : **POIANA BLENCII**
 localitatea : **GOSTILA**

REGLEMENTARI URBANISTICE

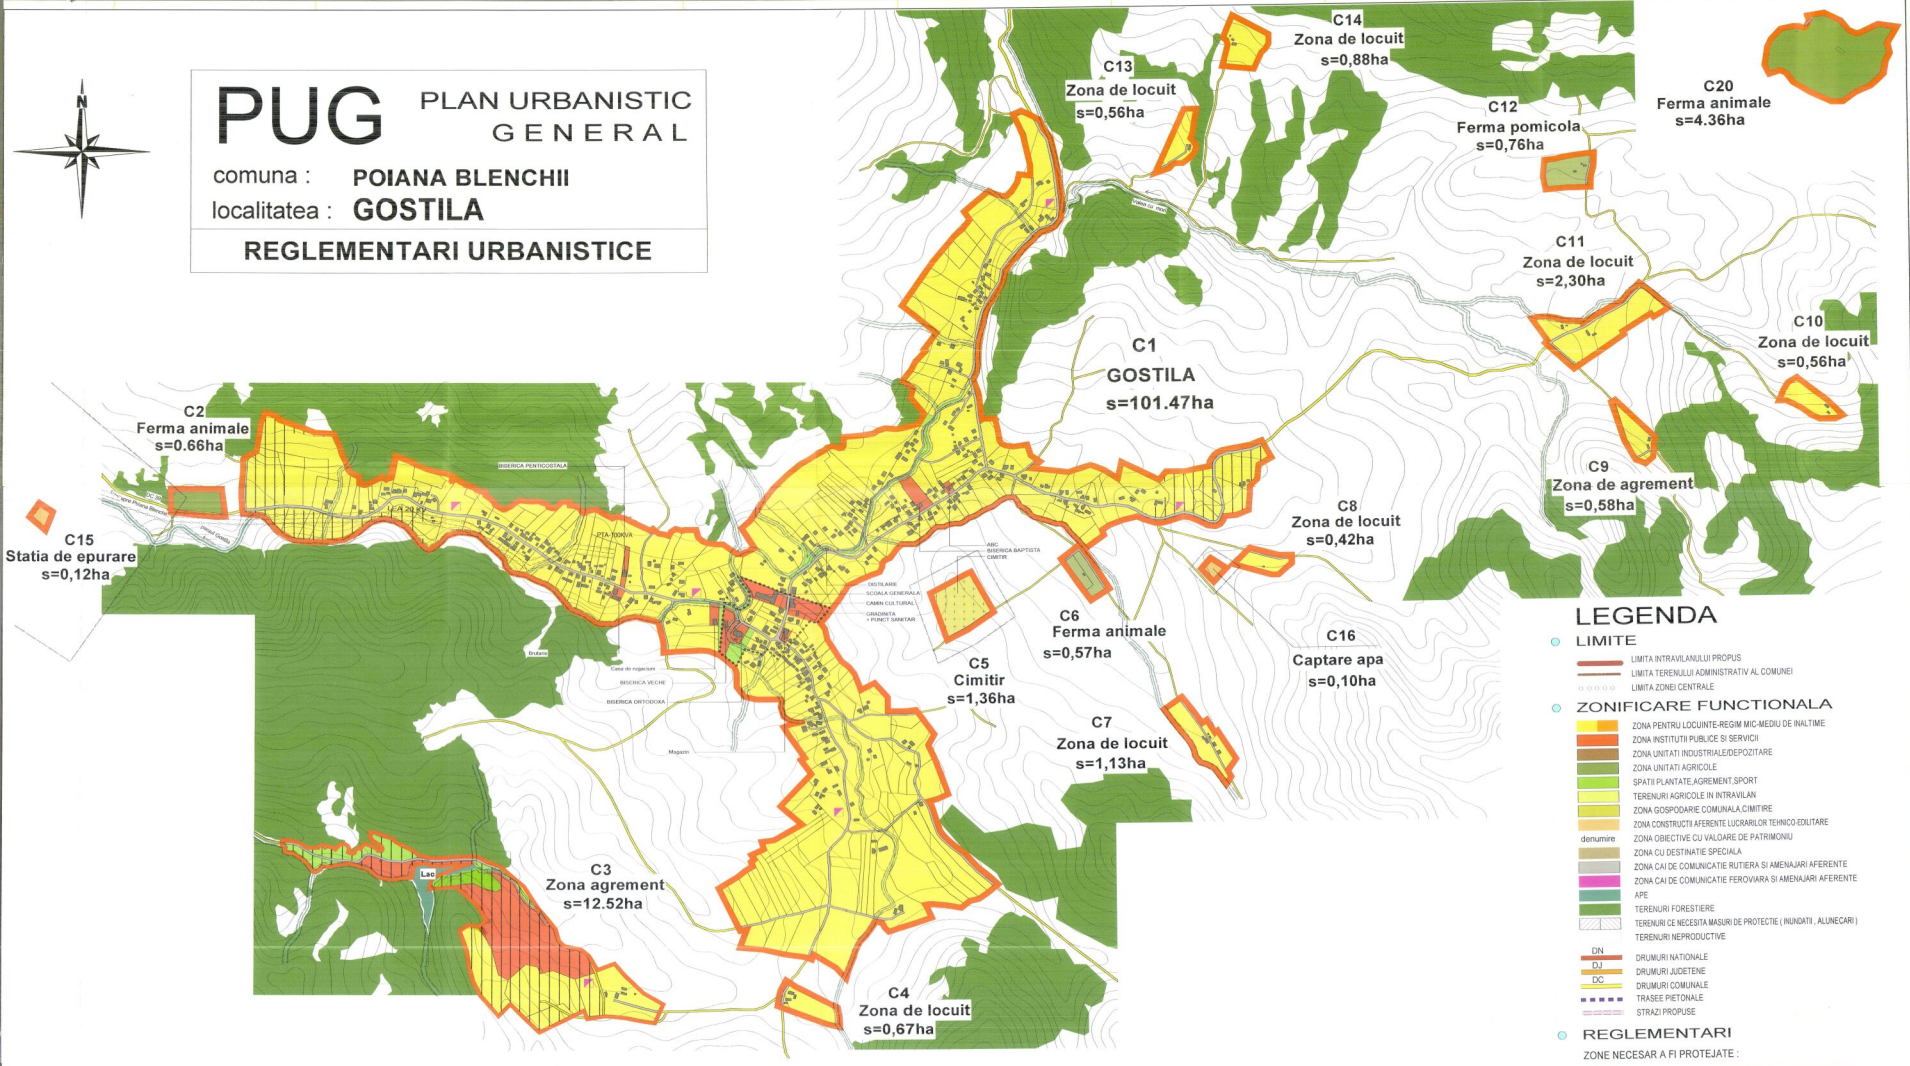

C15
Statia de epurare
s=0,12ha

C2
Ferma animale
s=0,66ha

C13
Zona de locuit
s=0,56ha

C14
Zona de locuit
s=0,88ha

C12
Ferma pomicola
s=0,76ha

C20
Ferma animale
s=4,36ha

C11
Zona de locuit
s=2,30ha

C10
Zona de locuit
s=0,56ha

C1
GOSTILA
s=101,47ha

C9
Zona de agrement
s=0,58ha

C8
Zona de locuit
s=0,42ha

C6
Ferma animale
s=0,57ha

C16
Captare apa
s=0,10ha

C5
Cimitir
s=1,36ha

C7
Zona de locuit
s=1,13ha

C3
Zona agrement
s=12,52ha

C4
Zona de locuit
s=0,67ha

C19
Ferma animale
s=1,11ha

C18
Zona de locuit
s=0,55ha



LOCALITATEA GOSTILA

BILANT TERITORIAL PE CATEGORII DE FOLOSINTA PENTRU TERENURILE DIN INTRAVILAN

ZONE-FUNCTIONALE	EXISTENT		PROPUS	
	SUPRAFATA (ha)	PROCENT % din total intravilan	SUPRAFATA (ha)	PROCENT % din total intravilan
LOCURTI SI FUNCTII COMPLEMENTARE	72,98	82,10	103,89	79,55
UNITATI INDUSTRIALE SI DEPOZITE	0,20	0,23	0,03	0,02
UNITATI AGRO-ZOOTEHNICE	-	-	7,33	5,60
INSTITUTI SI SERVICII DE INTERES PUBLIC	1,65	1,86	7,18	5,48
CAI DE COMUNICATIE SI TRANSPORT	6,35	7,14	5,60	4,28
Dumuri judetene	-	-	2,15	-
Dumuri comunale	-	-	3,45	-
Strazi	6,35	-	-	-
SPATII VERZI SPORT, AGREMENT, PROTECTIE	2,55	2,87	2,73	2,08
CONSTRUCTII TEHNICO-EDILITARE	0,13	0,08	0,25	0,17
GOSPODARIE COMUNALA, CIMITIRE	1,90	2,03	1,35	1,03
DESTINATIE SPECIALA	-	-	-	-
TERENURI LIBERE	3,35	3,77	2,61	1,99
APE	-	-	-	-
PADURI	-	-	-	-
TERENURI NEPRODUCTIVE	-	-	-	-
TOTAL INTRAVILAN	88,88	100,00	130,93	100,00

LOCALITATEA GOSTILA

BILANT AL TERITORIULUI INTRAVILAN PROPUȘ PE TRUPURI

SIMBOL TRUP	DENUMIRE TRUP	SUPRAFATA (ha)
C1	Localitatea propusă	101,47
C2	Ferma de animale	0,66
C3	Zona de agrement	12,52
C4	Zona de locuit	0,67
C5	Cimitir	1,36
C6	Ferma animale	0,57
C7	Zona de locuit	1,13
C8	Zona de locuit	0,42
C9	Zona de locuit	0,58
C10	Zona de locuit	0,56
C11	Zona de locuit	2,30
C12	Ferma pomicola	0,76
C13	Zona de locuit	0,56
C14	Zona de locuit	0,88
C15	Statia de epurare	0,12
C16	Captare apa	0,10
C17	Zona de locuit	0,25
C18	Zona de locuit	0,55
C19	Ferma animale	1,11
C20	Ferma animale	4,36
TOTAL		130,93

LEGENDA

- LIMITE**
 - LIMITA INTRAVILANULUI PROPUȘ
 - LIMITA TERENURILUI ADMINISTRATIV AL COMUNEI
 - ○ ○ ○ ○ LIMITA ZONEI CENTRALE
- ZONIFICARE FUNCTIONALA**
 - ZONA PENTRU LOCUITE-REGIM MIC-MEDIU DE INALTIME
 - ZONA INSTITUTI PUBLICE SI SERVICII
 - ZONA UNITATI INDUSTRIALE/DEPOZITARE
 - ZONA UNITATI AGRICOLE
 - SPATII ANIATI AGREMENT SPORT
 - TERENURI AGRICOLE IN INTRAVILAN
 - ZONA GOSPODARIE COMUNALA, CIMITIRE
 - ZONA CONSTRUCTII AFERENTE LUCRARILOR TEHNICO EDILITARE
 - ZONA OBIECTIVE CU VALOARE DE PATRIMONIUM
 - ZONA CU DESTINATIE SPECIALA
 - ZONA CAI DE COMUNICATIE RUTIERA SI AMENAJARI AFERENTE
 - ZONA CAI DE COMUNICATIE FEROVIA SI AMENAJARI AFERENTE
 - APE
 - TERENURI FORESTIERE
 - TERENURI CE NECESITA MASURI DE PROTECTIE (INUNDATI, ALINECARI)
 - TERENURI NEPRODUCTIVE
- denumire**
 - DN DRUMURI NATIONALE
 - DJ DRUMURI JUDETENE
 - DC DRUMURI COMUNALE
 - ■ ■ ■ ■ ■ TRASEE FIETIONALE
 - ■ ■ ■ ■ ■ STRAZI PROPUȘ
- REGLEMENTARI**
 - ZONE NECESAR A FI PROTEJATE :**
 - ZONA DE PROTECTIE FATA DE OBIECTIVE CU VALOARE DE PATRIMONIUM
 - ZONE PROTEJATE PE BAZA NORMELOR SANITARE
 - ZONE PROTEJATE FATA DE CONSTRUCTII SI CULOARE TEHNICE
 - ■ ■ ■ ■ ■ ZONE PROTEJATE CU VALOARE ISTORICA
 - ■ ■ ■ ■ INTERDICTIE DEFINITIVA DE CONSTRUIRE
 - ■ ■ ■ ■ INTERDICTIE TEMPORARA DE CONSTRUIRE PANA LA INTOCMIRE PUZ (Valoarea Usi - Limita tehnice de referinta)
 - ■ ■ ■ ■ PUNCT DE COLECTARE SELECTIVA A DEȘEURILOR

C17
Zona de locuit
s=0,25ha



Căminec		Proiectat: Poiana Blencii		No. plan: 10/2016	
Verificat: Poiana Blencii		Proiectat: Poiana Blencii		No. plan: 10/2016	
