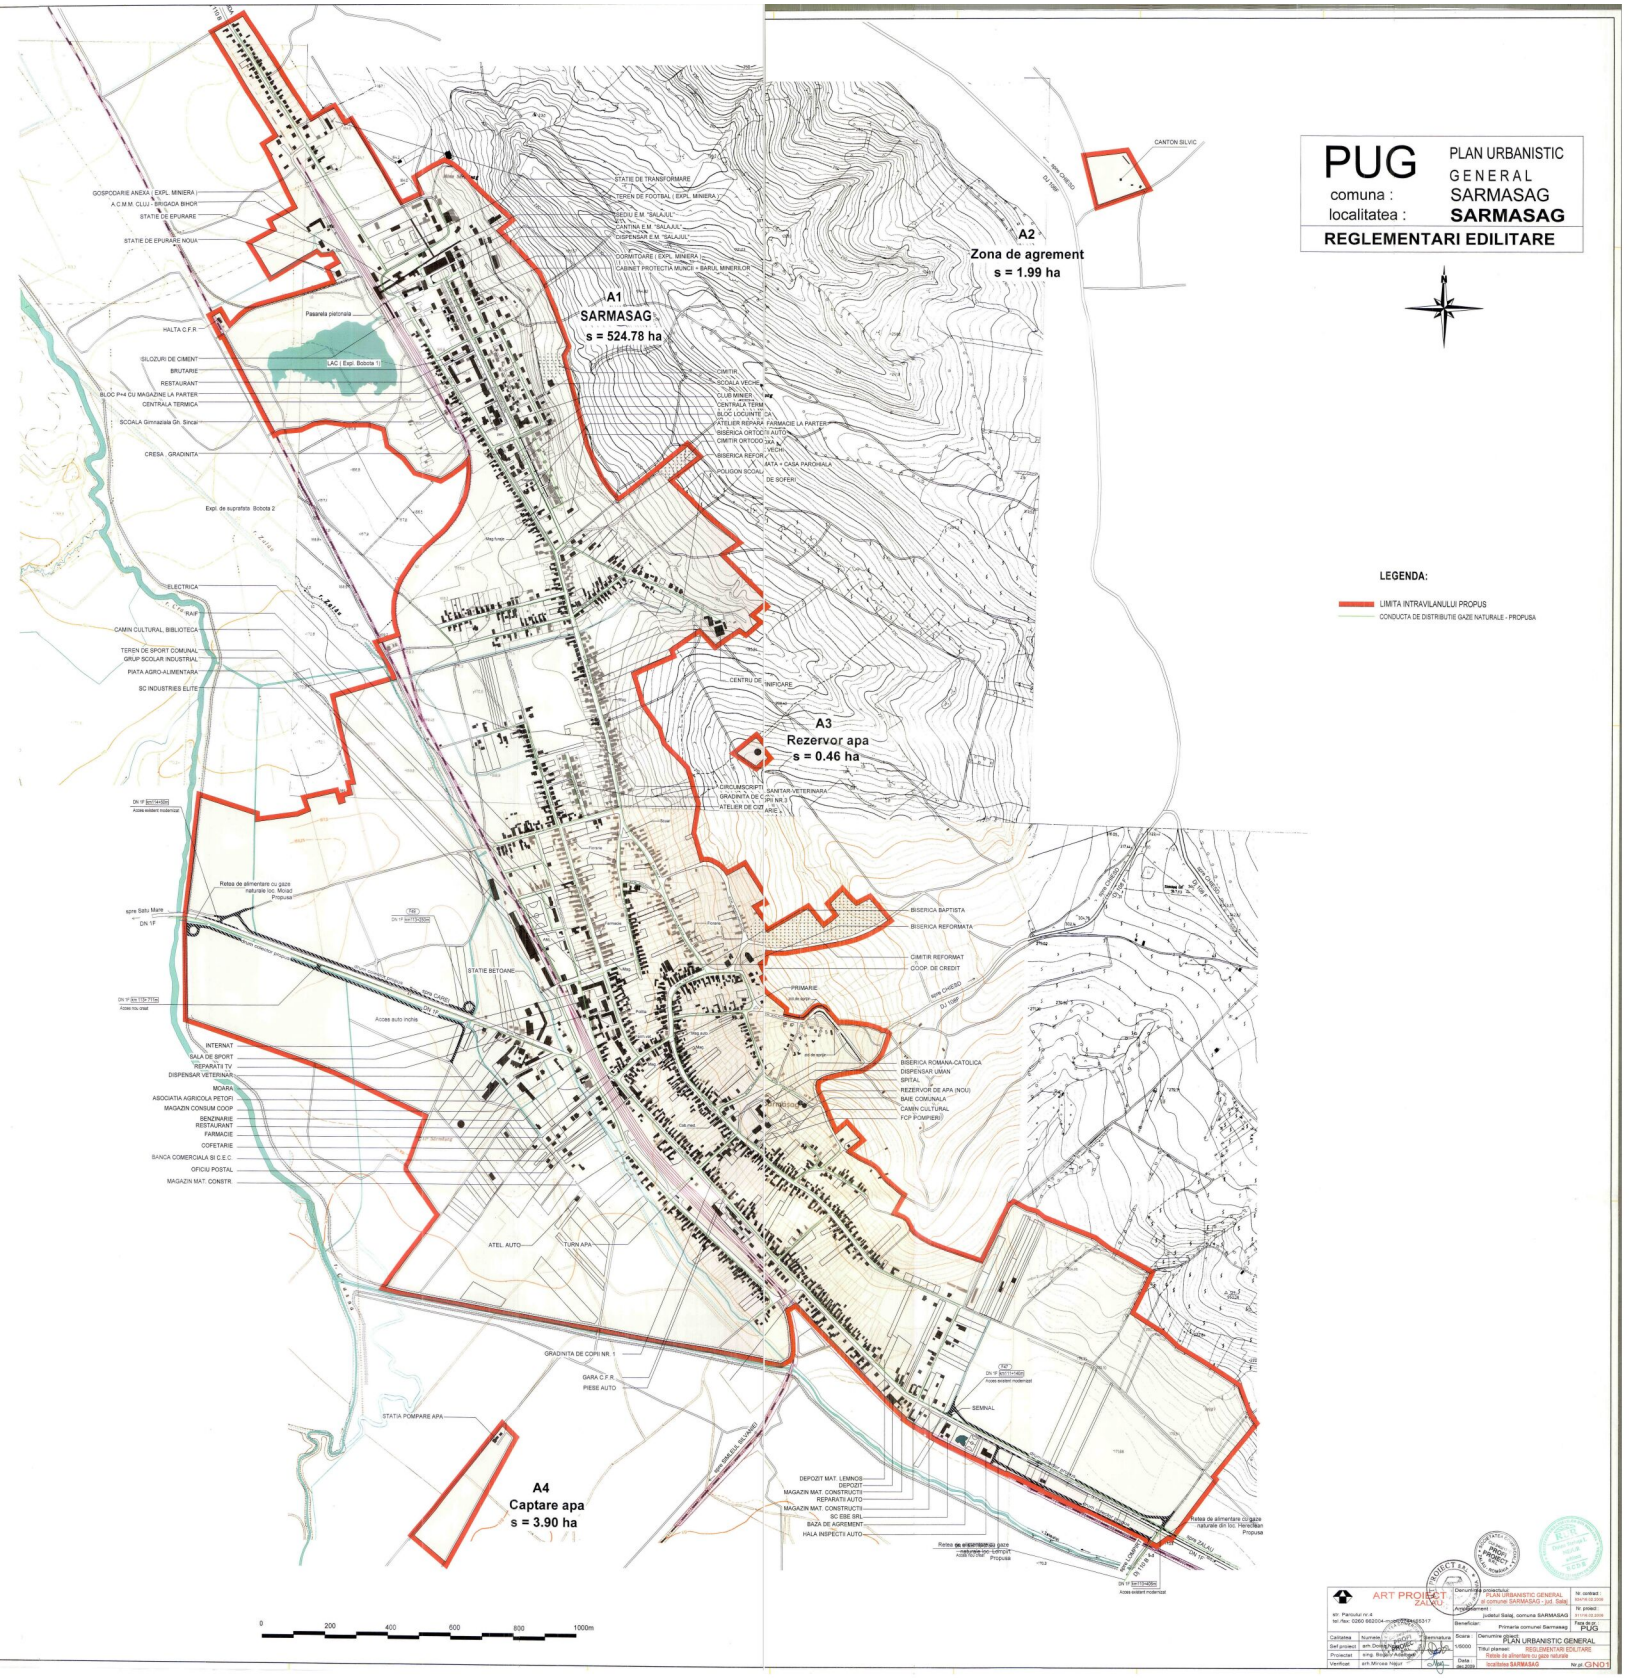
A1
SARMASAG
s = 524.78 ha
A2
Zona de agrement
s = 1.99 ha
A3
Rezervor apa
s = 0.46 ha
A4
Captare apa
s = 3.90 ha
PUG
PLAN URBANISTIC GENERAL
comuna : SARMASAG
localitatea : SARMASAG
REGLEMENTARI EDILITARE
LEGENDA:
LIMITA INTRAVILANULUI PROPUS
CONDUCTA DE DISTRIBUTIE GAZE NATURALE - PROPUSA
0
200
400
600
800
1000m