


LEGENDĂ	
limite	
	limita unității administrativ-teritoriale
	limita intravilanului propus
	limitele imobilelor înscrise în cartea funciară cărora li s-au atribuit numere cadastrale/parcele
	limita unei zone/subzone/utr
	zonă ape
	situri arheologice
	terenuri cu destinație specială
	obiective cu arhitectură tradițională
	obiectiv propus pentru clasare categoria B - monumente de arhitectură
zone - subzone - utr	
	ZC zona centrală
L-ZONĂ PENTRU LOCUINȚE ȘI FUNCȚIUNI COMPLEMENTARE	
	L1 locuințe de tip rural cu anexe gospodărești și grădini cultivate pentru producția agricolă
IS-ZONĂ INSTITUȚII PUBLICE ȘI SERVICII	
	IS1 unități socio-culturale
	IS2 unități comerciale și servicii
	IS3 unități de învățământ
A-ZONĂ DE ACTIVITĂȚI PRODUCTIVE	
	A unități agro-zootehnice
V-ZONĂ SPAȚII VERZI	
	V1 spații verzi pentru protecția cursurilor de apă și zonelor umede
	V2 culoare de protecție față de infrastructura tehnică
	V3 amenajări sportive
TE-ZONĂ PENTRU CONSTRUCȚII TEHNICO-EDILITARE	
	TE construcții tehnico-edilitare
GC-ZONĂ GOSPODĂRIE COMUNALĂ, CIMITIRE	
	G1 gospodărie comunală, cimitire
T-ZONĂ TRANSPORTURI	
	T1 transporturi rutiere
ZP-ZONĂ DE PROTECȚIE A OBIECTIVULUI PROPUȘI PENTRU CLASARE	
	ZP1 zona de protecție a obiectivului propus pt. clasare - Biserica ortodoxă "Sf. Arhangheli Mihail și Gavril" - Zalha
zone de risc	
	zone cu risc de alunecări de teren
	zone cu risc de inundabilitate
zone de protecție/interdicție	
	zone de protecție pe baza normelor sanitare
	zone de protecție față de construcții și culoare tehnice
	zone de protecție față de obiective cu valoare de patrimoniu - situri arheologice
căi de comunicații	
	108S drum județean
	DC42 drum comunal
străzi existente și drumuri de exploatare	
rețele edilitare	
	linie electrică aeriană 20 kV

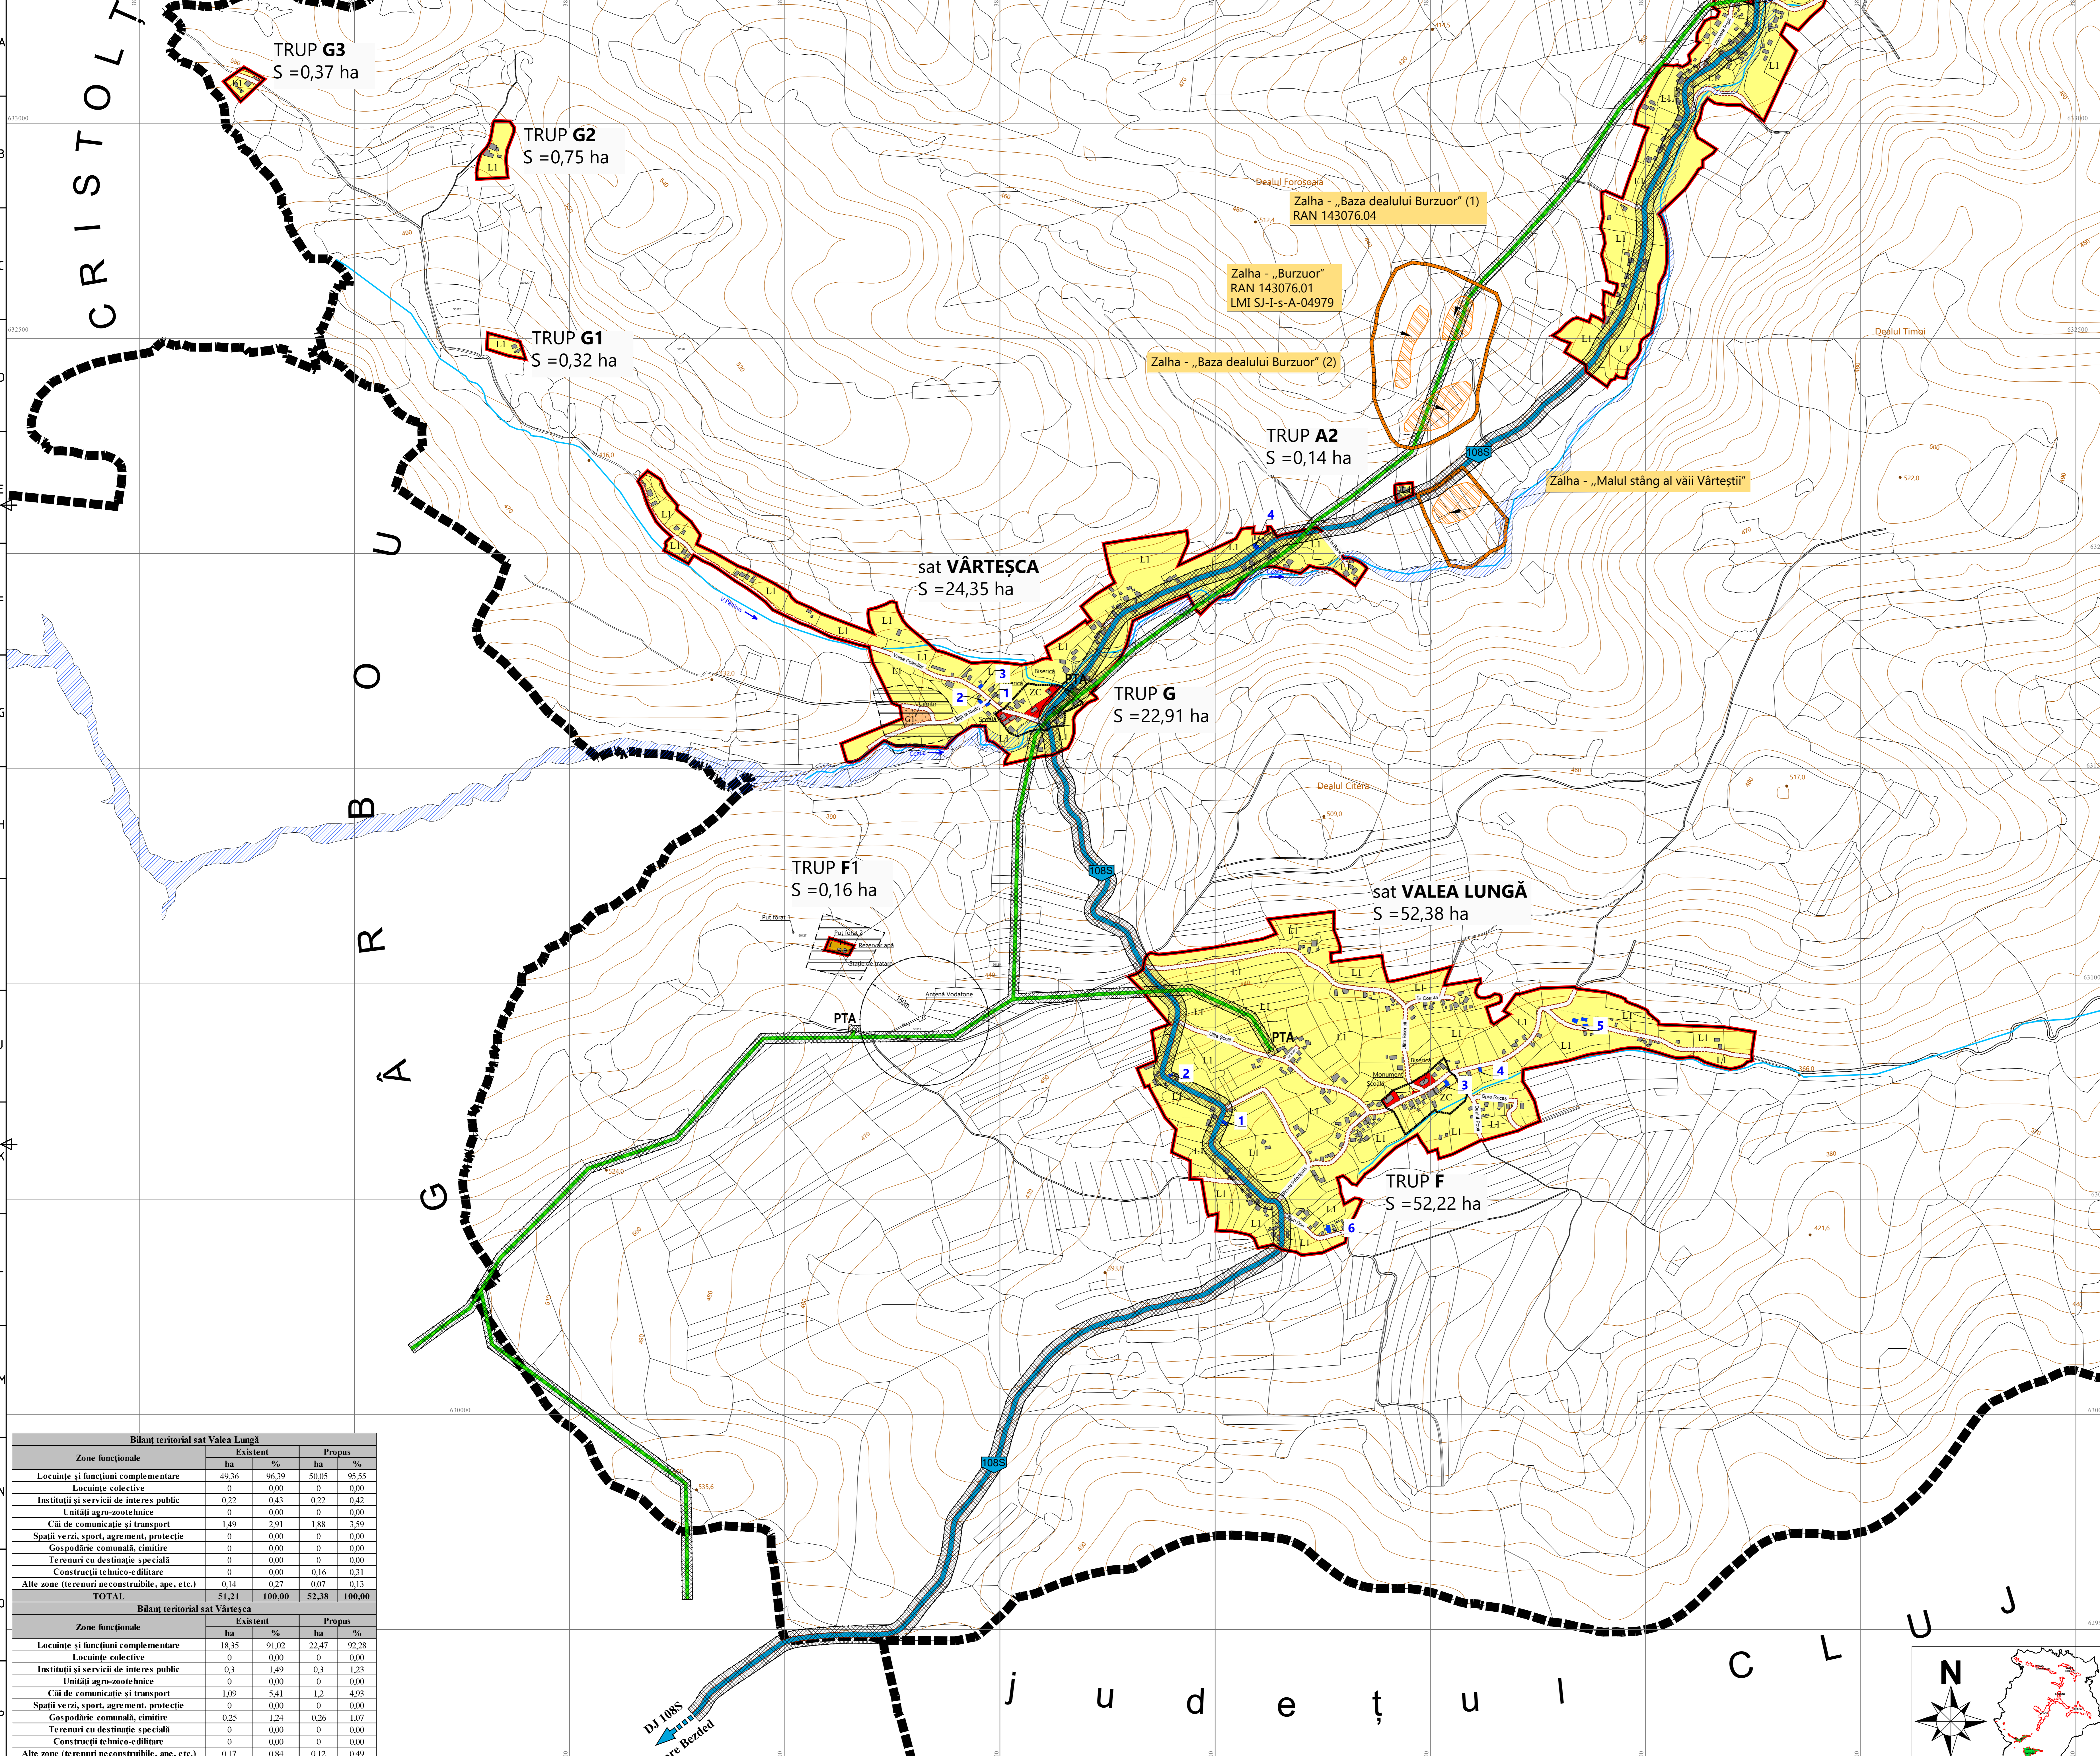

Bilanț teritorial sat Valea Lungă				
Zone funcționale	Existent		Propus	
	ha	%	ha	%
Locuințe și funcțiuni complementare	49,36	96,39	50,05	95,55
Locuințe colective	0	0,00	0	0,00
Instituiți și servicii de interes public	0,22	0,43	0,22	0,42
Unități agro-zootehnice	0	0,00	0	0,00
Căi de comunicație și transport	1,49	2,91	1,88	3,59
Spații verzi, sport, agrement, protecție	0	0,00	0	0,00
Gospodărie comunală, cimitire	0	0,00	0	0,00
Terenuri cu destinație specială	0	0,00	0	0,00
Construcții tehnico-edilitare	0	0,00	0,16	0,31
Alte zone (terenuri neconstruibile, ape, etc.)	0,14	0,27	0,07	0,13
TOTAL	51,21	100,00	52,38	100,00

Bilanț teritorial sat Vârteșca				
Zone funcționale	Existent		Propus	
	ha	%	ha	%
Locuințe și funcțiuni complementare	18,35	91,02	22,47	92,28
Locuințe colective	0	0,00	0	0,00
Instituiți și servicii de interes public	0,3	1,49	0,3	1,23
Unități agro-zootehnice	0	0,00	0	0,00
Căi de comunicație și transport	1,09	5,41	1,2	4,93
Spații verzi, sport, agrement, protecție	0	0,00	0	0,00
Gospodărie comunală, cimitire	0,25	1,24	0,26	1,07
Terenuri cu destinație specială	0	0,00	0	0,00
Construcții tehnico-edilitare	0	0,00	0	0,00
Alte zone (terenuri neconstruibile, ape, etc.)	0,17	0,84	0,12	0,49
TOTAL	20,16	100,00	24,35	100,00

AEDILIS PROJECT S.R.L.

VERIFICATOR	NUME	SEMĂNĂTURĂ	CERINȚA	REFERAT/ EXPERTIZĂ NR./ DATA	PROIECT NR.
PROIECTANT GENERAL	S.C. AEDILIS PROJECT S.R.L.			COMUNA ZALHA	AED-119-2016
SPECIFICAȚIE	NUME	SEMĂNĂTURĂ	SCALA	TITLUL PROIECTULUI	FAZA
SEF PROIECT	DR. FLORENTIN POPA		1:5000	PLAN URBANISTIC GENERAL	P.U.G.
PROIECTANT DESENAȚ	DR. FLORENTIN POPA			TITLUL PLANULUI	ZONE - SUBZONE - UTR
					PLANS NR. 4 B

Dreptul de publicare sau multiplicare a acestui document aparține în exclusivitate societății AEDILIS PROJECT S.R.L. Reproducerea conținutului este posibilă numai cu acordul prealabil scris al autorului.