


PUG

PLAN URBANISTIC
GENERAL
BABENI

comuna :
localitatea :

REGLEMENTARI EDILITARE
Rețele de energie electrica si telefonie

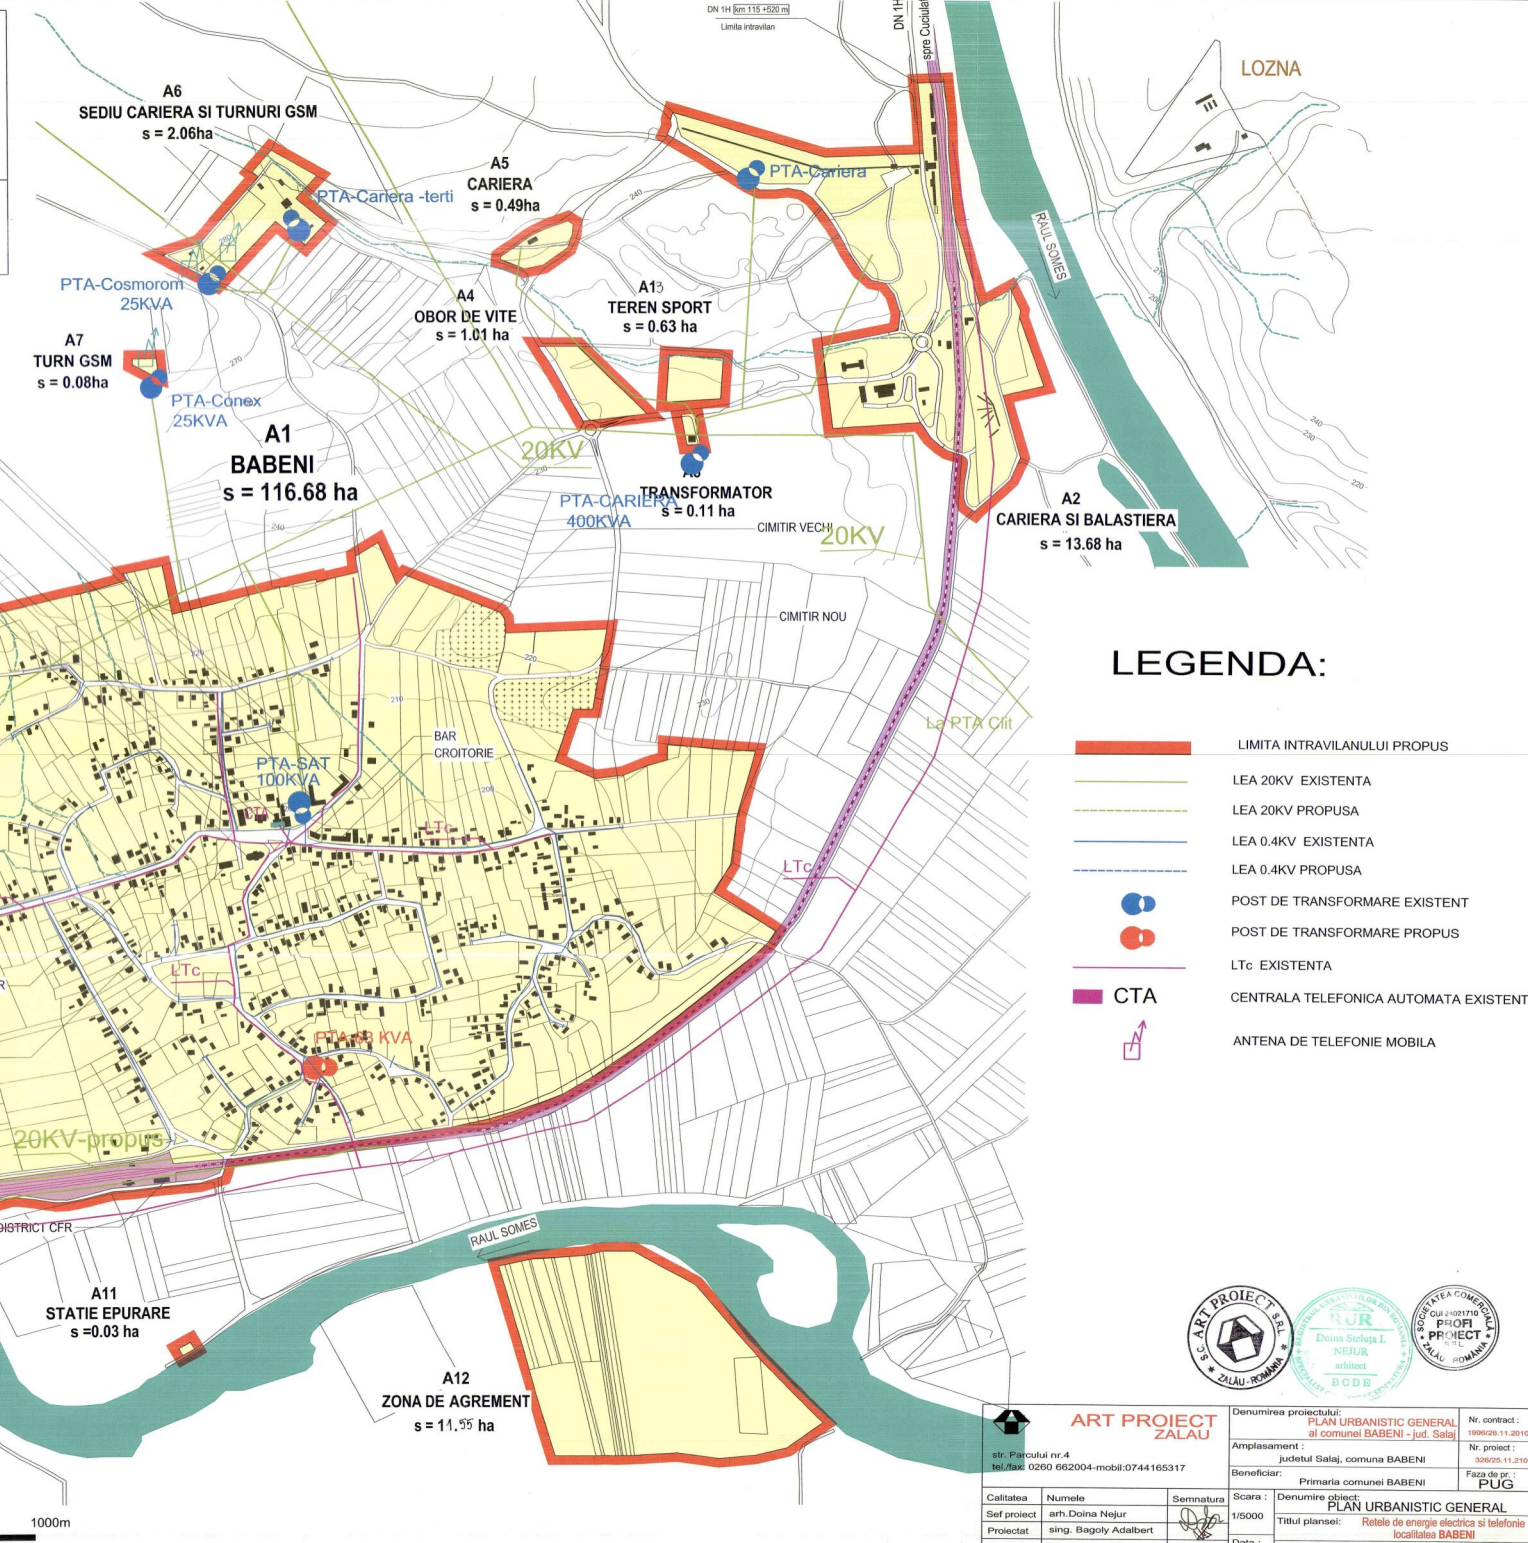

SCOALA GENERALA
DISPENSAR VETERINAR
GRADINITA
BLOC P+2 - PTTR
PRIMARIA
CAMIN CULTURAL
POLITIA
BISERICA

AGROMECC
BISERICA
PENTICOSTALA

GRAJIDURI
DISPENSAR UMAN
GARA CFR

- ### LEGENDA:
- LIMITA INTRAVILANULUI PROPUȘ
 - LEA 20KV EXISTENTA
 - LEA 20KV PROPUSA
 - LEA 0.4KV EXISTENTA
 - LEA 0.4KV PROPUSA
 - POST DE TRANSFORMARE EXISTENT
 - POST DE TRANSFORMARE PROPUȘ
 - LTc EXISTENTA
 - CTA
 - CENTRALA TELEFONICA AUTOMATA EXISTENTA
 - ANTENA DE TELEFONIE MOBILA



str. Parcului nr.4 tel./fax: 0260 662004-mobil:0744165317		Denumirea proiectului: PLAN URBANISTIC GENERAL al comunei BABENI - jud. Salaj		Nr. contract : 198/026.11.2010
Beneficiar: Primaria comunei BABENI		Amplasament : Judetul Salaj, comuna BABENI		Nr. proiect : 306/026.11.2010
Faza de pr. : PUG		Denumirea proiectului: PLAN URBANISTIC GENERAL		
Calitatea Sef proiect Proiectat Verificat	Numele arh. Doina Nejur sing. Bagoly Adalbert arh. Mircea Nejur	Semnatura 	Scara : 1/5000	Titlul planșei: Rețele de energie electrica și telefonie localitatea BABENI
Data : sept 2012			Numarul planșei: ELO1	
h/h= 538 / 733 (0.39mp)				