
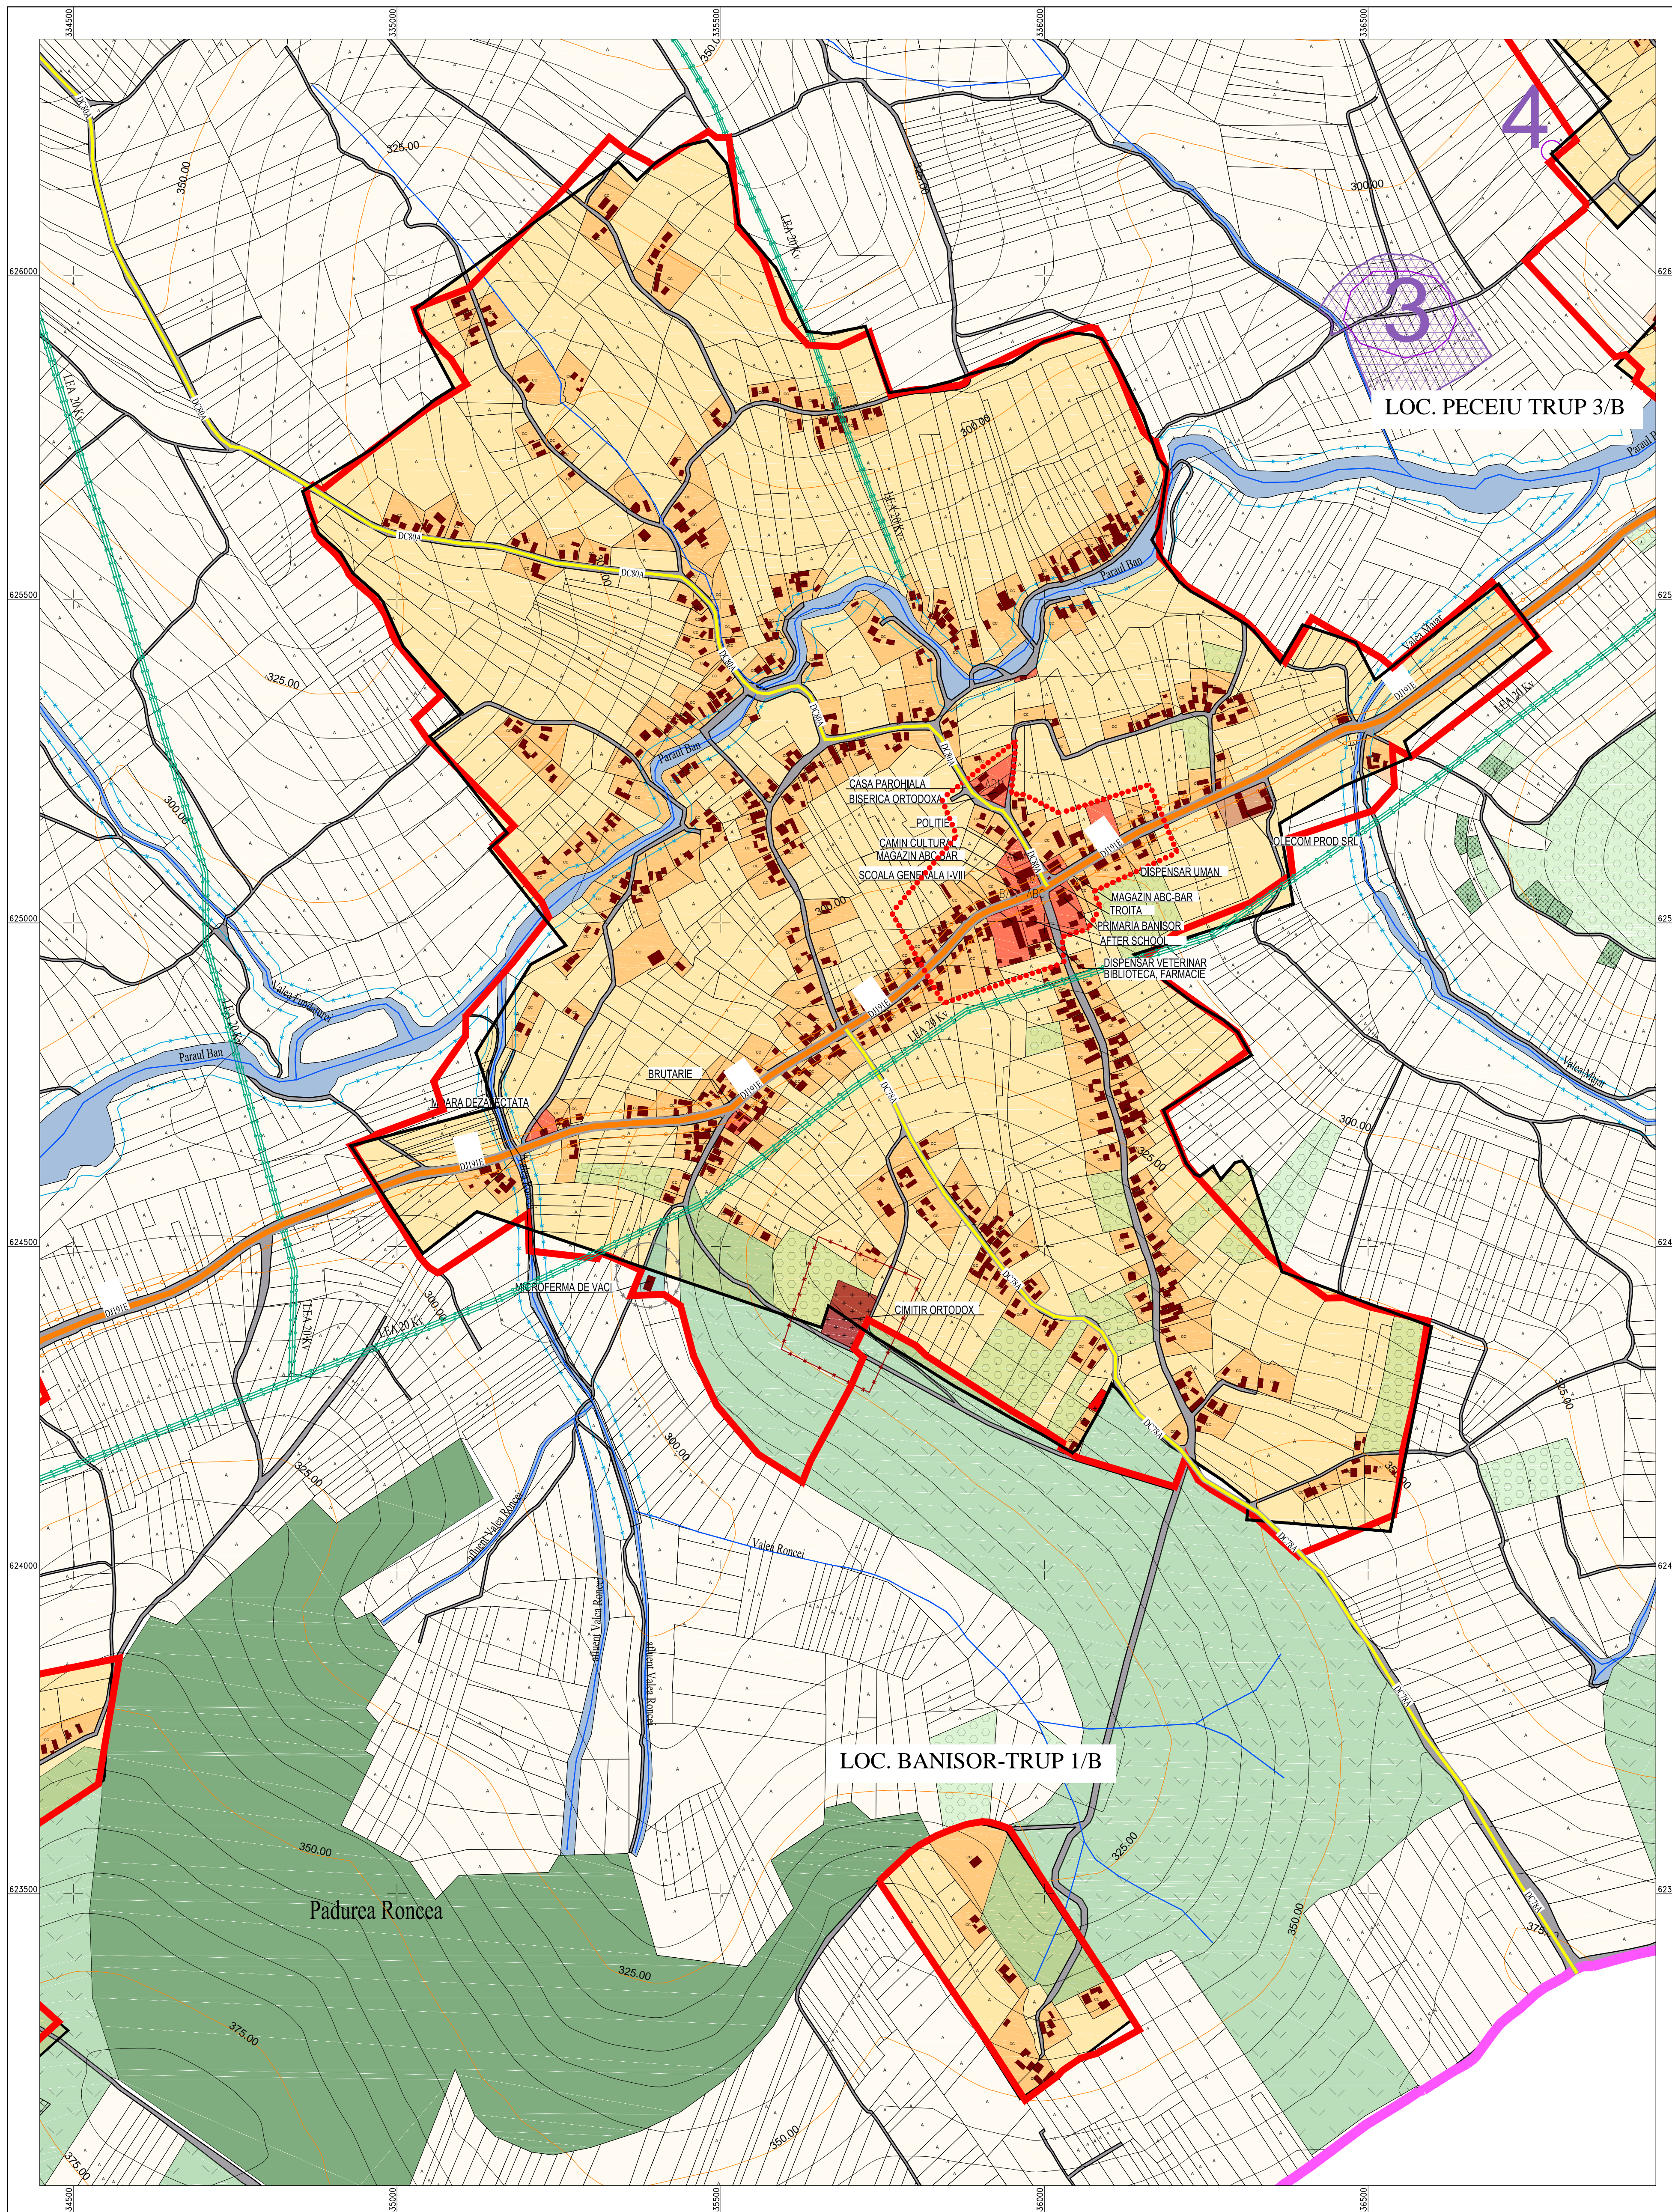


LOCALITATEA BANISOR SITUATIE EXISTENTA

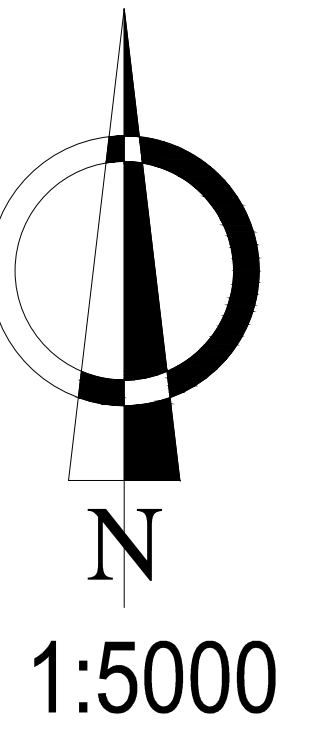

LEGENDA

LIMITE

- LIMITA TERITORIULUI ADMINISTRATIV AL COMUNEI
- LIMITA INTRAVILAN EXISTENT

FOLOSINTA TERENURILOR

- ZONA CENTRALĂ ȘI ALTE ZONE CU FUNCȚIUNI DE INTERES PUBLIC
- ZONA DE LOCUINȚE ȘI FUNCȚIUNI COMPLEMENTARE
- ZONA UNITĂȚI ECONOMICE INDUSTRIALE
- TEREN CURȚI CONSTRUCȚII
- ZONA UNITĂȚI ECONOMICE AGRICOLE
- ZONA SPAȚII VERZI, PARCURI, RECREERE, SPORT, TURISM
- TEREN ARABIL
- PASUNI
- VII
- LIVEZI
- PADURI
- APE
- CIMITIRE, ZONA GOSPODĂRIE COMUNALĂ

CATEGORIA DE FOLOSINȚĂ A TERENURILOR PROPUSE PENTRU INTRODUCEREA ÎN INTRAVILAN

- TEREN CURȚI CONSTRUCȚII
- TEREN ARABIL
- PASUNI
- VII
- LIVEZI
- PADURI
- APE
- CIMITIRE

CAI DE COMUNICATII

- DRUM JUDEȚEAN DJ
- DRUM COMUNAL
- STRĂZI, ULIȚE, DRUMURI NECLASIFICATE

LUCRARI EDILITARE

- LINIE ELECTRICA AERIANA
- REȚEA ALIMENTARE CU APA
- REȚEA DE CANALIZARE
- REZERVOR APA
- STATIE DE EPURARE

ZONE DE PROTECTIE

- LIMITA ZONEI DE PROTECȚIE A SURSELOR DE APĂ ȘI A APELOR CURGĂTOARE
- LIMITA ZONEI DE PROTECȚIE SANITARĂ A PLATFORMEI DE GUNOI/CIMITIRELOR
- LIMITA PROTECȚIE LEA
- LIMITA ZONEI DE PROTECȚIE A DRUMULUI NAȚIONAL/JUDEȚEAN/COMUNAL

RISURI NATURALE

- ZONE CU RISC GEOTEHNIC CRESCUT

SITURI ARHEOLOGICE, OBIECTIVE ȘI MONUMENTE ISTORICE

- ZONĂ DE PROTECȚIE SIT ARHEOLOGIC
- SIT ARHEOLOGIC

BILANȚ TERITORIAL AL SITUAȚIEI EXISTENTE BANISOR					
U.T.R.	ZONE FUNCȚIONALE	SITUAȚIE EXISTENTĂ		SITUAȚIE PROPUȘĂ	
		HA	%	HA	%
C	ZONA CENTRALĂ ȘI ALTE FUNCȚIUNI DE INTERES PUBLIC	9,61	4,30	9,61	4,43
LR	ZONA DE LOCUINȚE ȘI FUNCȚIUNI COMPLEMENTARE	198,94	84,03	198,45	84,77
P	ZONA ACTIVITĂȚI PRODUCTIVE	0,29	0,13	0,29	0,13
	II ACTIVITĂȚI INDUSTRIALE	0,00	0,00	0,00	0,00
V	III ACTIVITĂȚI AGRICOLE	0,09	0,13	0,09	0,13
	ZONE VERZI	2,6	1,16	2,6	1,26
G	IV ZONE VERZI DE PROTECȚIE A APELOR	2,6	1,16	2,6	1,26
	VI ZONE VERZI ACTIVITĂȚI SPORTIVE ȘI DE JOU	0,00	0,00	0,00	0,00
Cc	ZONA GOSPODĂRIE COMUNALĂ	0,97	0,46	0,97	0,29
	ZONE DE COMUNICATIE	11,26	5,00	12,04	5,22
E	GAZE DE COMUNICATIE RUTIERE	11,26	5,00	12,04	5,22
	GAZE FERATE	0,00	0,00	0,00	0,00
H	ZONA ÎNCADRĂRII TERMO-EDILITARE	0,00	0,00	0,00	0,00
TA	PARC	1,11	0,50	1,23	0,53
TA	TEREN ARABIL ÎN INTRAVILAN - LIBER	9,05	4,00	8,82	3,74
TOTAL SUPRAFAȚĂ INTRAVILAN EXISTENT		221,03	100,00	220,50	100,00

SISTEM DE PROIECTE STEREO 1970
COTA DE REFERINȚĂ MAREA NEGRĂ
ECHIDISTANȚĂ E=5,00m

Verificator/Expert	Nume	Semnatura	Cerinta	Referat/Expertiza Nr. /Data	Proiect
	SC BLACK LINE SRL			COMUNA BANISOR, JUDEȚUL SALAJ	15/2015
	Loc. Densida, com. Bobota, nr.248/A, jld. Salaj				
	C.U.I. RO17675487 tel. 0722124208				
SPECIFICATIE	NUME	SEMNATURA	SCARA	Obiectiv:	Faza:
SEF_PROIECT	ARH. CARMEN NADASAN		1:5000	PLAN URBANISTIC GENERAL AL COMUNEI BANISOR, JUDEȚUL SALAJ	PUG
Proiectat	ARH. CARMEN NADASAN			Titlu planșă:	Planșă nr
DESENAT	ING. SABAU DUMITRU			SAT BANISOR SITUATIE EXISTENTA	U2/1
				DATA	
				IX-2015	