

PUG PLAN URBANISTIC GENERAL



comuna : **NAPRADEA**

localitatea : **SOMES GURUSLAU**

REGLEMENTARI EDILITARE

D2
Statia de epurare
s=0,30ha

D1
SOMES GURUSLAU
s=119,71ha

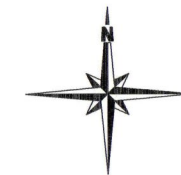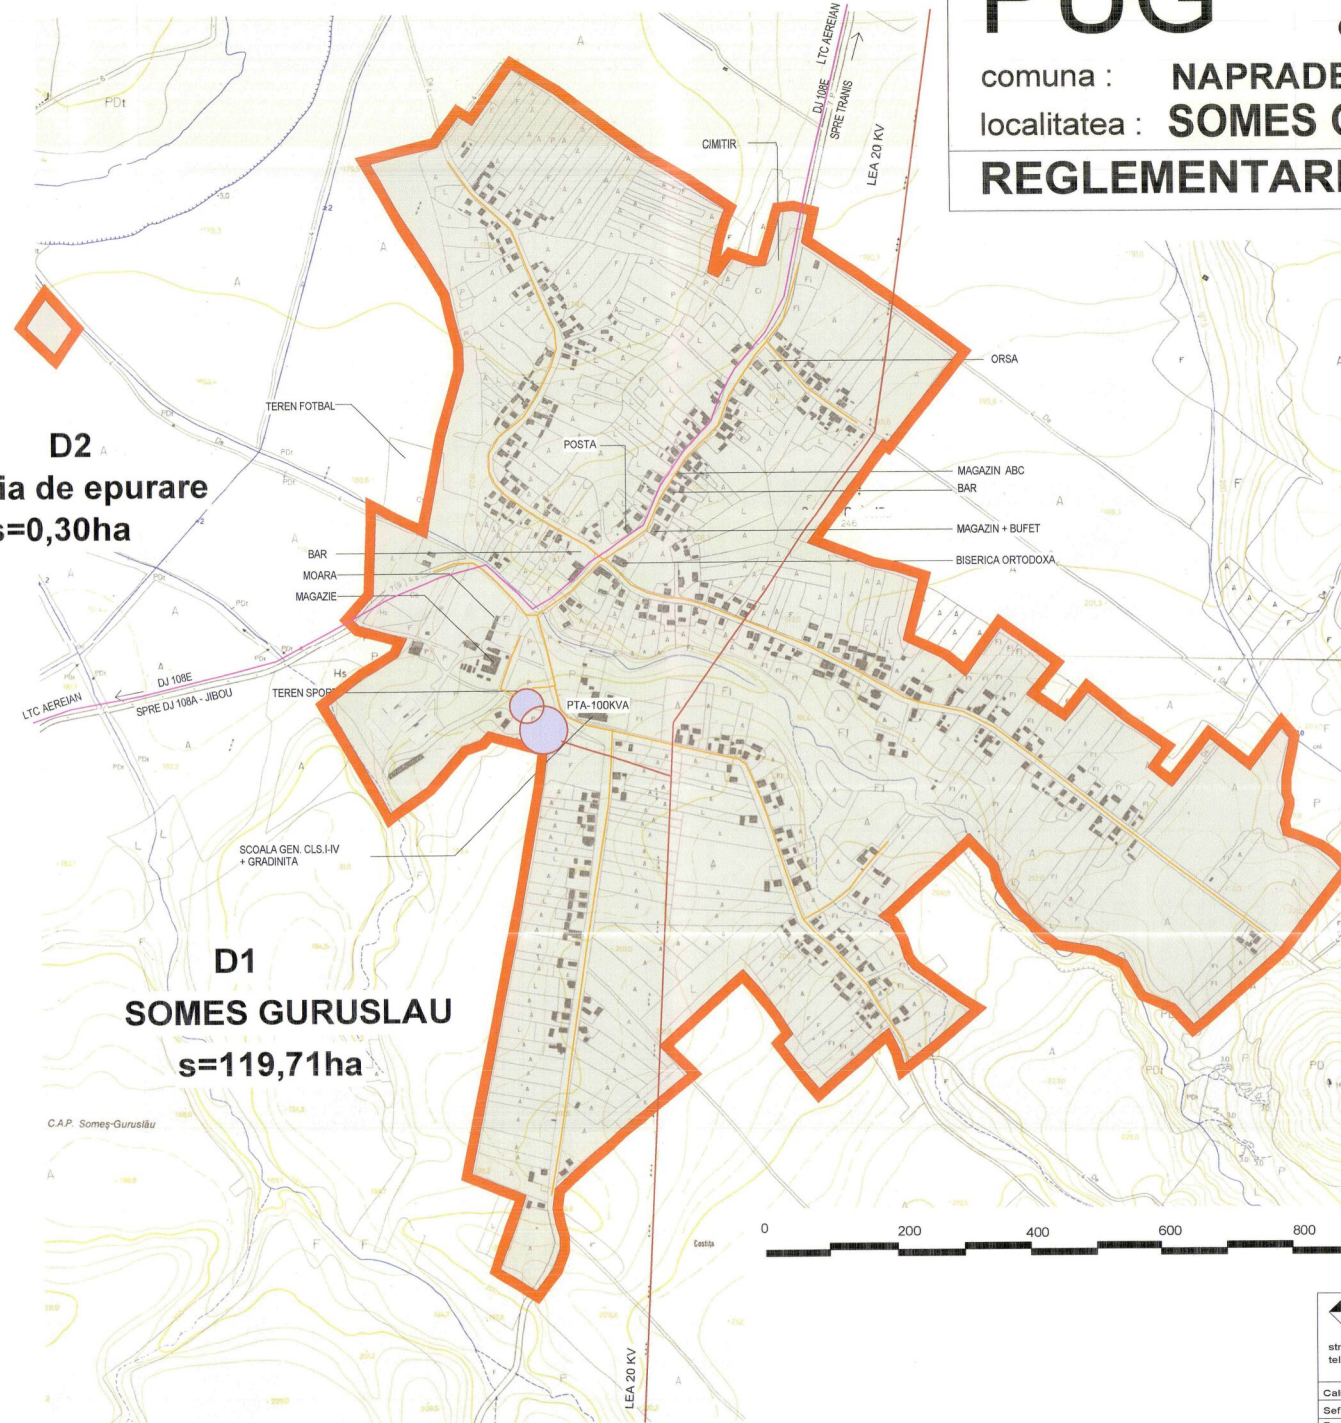

LEGENDA:

-  LIMITA INTRAVILANULUI PROPOS
-  LEA 20KV EXISTENTA
-  LEA 20KV PROPUSA
-  LEA 0.4KV EXISTENTA
-  LEA 0.4KV PROPUSA
-  POST DE TRANSFORMARE EXISTENT
-  POST DE TRANSFORMARE PROPOS
-  LTc EXISTENTA
-  CTA CENTRALA TELEFONICA AUTOMATA EXISTENTA



 ART PROIECT ZALAU		Denumirea proiectului: PLAN URBANISTIC GENERAL al comunei NAPRADEA - jud. Salaj		Nr. contract : 2593/21.11.2009
str. Parcului nr.4 tel./fax: 0260 662004-mobil.0744165317		Amplasament : judetul Salaj, comuna NAPRADEA		Nr. proiect : 2591/20.11.2009
		Beneficiar: Primaria comunei NAPRADEA		Faza de pr. : PUG
Calitatea Sef proiect Proiectat Verificat	Numele arh.Doina Nejur sing. Bagoly Adalbert arh.Mircea Nejur	Semnatura 	Scara : Denumire obiect: 1/5000 PLAN URBANISTIC GENERAL	Titlul plansei: Rețele de energie electrica si telefonie localitatea SOMES GURUSLAU
			Data : mai 2007	Numarul plansei: ED09