

PUG

PLAN URBANISTIC
GENERAL
SARMASAG
SARMASAG

SITUATIA EXISTENTA SI PRIORITATI

LEGENDA

- LIMITE**
 - LIMITA INTRAVILANULUI EXISTENT
 - LIMITA TERENULUI ADMINISTRATIV AL COMUNEI
 - ○ ○ ○ ○ LIMITA ZONEI CENTRALE
- ZONIFICARE**
 - ZONA PENTRU LOCUINTA-REGIM MIC-MEDIU DE INALTIME
 - ZONA INSTITUTII PUBLICE SI SERVICII
 - ZONA UNITATI INDUSTRIALE/DEPOZITARE
 - ZONA UNITATI AGRICOLE
 - SPATII PLANTATE AGREMENT,SPORT
 - TERENURI AGRICOLE IN INTRAVILAN
 - ZONA GOSPODARIE COMUNALA/CIMITIRE
 - ZONA CONSTRUCTII AFERENTE LUCRARILOR TEHNICO-EDILITARE
 - ZONA OBIECTIVE CU VALOARE DE PATRIMONIUM
 - ZONA CU DESTINATIE SPECIALA
 - ZONA CAI DE COMUNICATIE RUTIERA SI AMENAJARI AFERENTE
 - ZONA CAI DE COMUNICATIE FEROVIA SI AMENAJARI AFERENTE
 - APE
 - TERENURI FORESTIERE
 - TERENURI CE NECESITA MASURI DE PROTECTIE (INUNDATI, ALUNECARI)
 - SUPRAFETE SOLICITATE PENTRU INTRODUCERE IN INTRAVILAN
 - SUPRAFETE SOLICITATE PENTRU SOATERE DIN INTRAVILAN
- DISFUNCTIONALITATI, PRIORITATI**
 - ⚠ SURSE DE POLUARE CE DEPASESC LIMITELE ADMISE
 - ⊗ INTERSECTII CE NECESITA AMENAJARI
 - ZONE NECESAR A FI PROTEJATE :
 - ZONA DE PROTECTIE FATA DE OBIECTIVELE CU VALOARE DE PATRIMONIUM
 - ZONE PROTEJATE PE BAZA NORMATIVELOR SANITARE
 - ZONE PROTEJATE FATA DE CONSTRUCTII SI CULOARE TEHNICE
 - ZONE PROTEJATE CU VALOARE ISTORICA
- DRUMURI**
 - DN DRUMURI NATIONALE
 - DJ DRUMURI JUDETENE
 - DC DRUMURI COMUNALE
- STRAZI IN INTRAVILAN**
 - STRAZI CU IMBRACAMINTE DEFINITIVA
 - STRAZI CU IMBRACAMINTE PROVIZORIE - PAMANT
 - TRASEE PIETONALE



LOCALITATEA SARMASAG

BILANT TERITORIAL PE CATEGORII DE FOLOSINTA PENTRU TERENURILE DIN INTRAVILAN

ZONE FUNCTIONALE	EXISTENT SUPRAFATA (ha)	PROCENT % din total intravilan
LOCUINTA SI FUNCTII COMPLEMENTARE	187.25	61.16
UNITATI INDUSTRIALE SI DEPOZITE	28.10	9.18
UNITATI AGRICOLE-ZOO-TEHNICE	7.20	2.35
INSTITUTII SI SERVICII DE INTERES PUBLIC	28.30	9.59
CAI DE COMUNICATIE SI TRANSPORT		
Cai de comunicatie rutiera	20.10	6.57
Cai ferate	11.90	3.89
SPATII VERZI SPORT AGREMENT PROTECTIE	4.35	1.42
CONSTRUCTII TEHNICO-EDILITARE	-	-
GOSPODARIE COMUNALA/CIMITIRE	15.80	5.16
DESTINATIE SPECIALA	-	-
APE	5.15	1.68
PADURI	-	-
TOTAL INTRAVILAN	306.15	100.00

LOCALITATEA SARMASAG

BILANT AL TERITORIULUI INTRAVILAN EXISTENT PE TRUPURI

SYMBOL TRUP	DENUMIRE TRUP	SUPRAFATA (ha)
A1	Localitatea propozitie	297.15
A2	Halta CFR Colonia miniera	0.30
A3	Rezervor de apa vechi	0.80
A4	Put sec	0.10
A5	Rampa de gunoi	0.70
A6	Captare apa	7.10
	TOTAL	306.15

TOTAL EXTINDERE = 224.98 ha


ART PROIECT ZALAU

str. Parcului nr.4
tel. fax: 0269 662004-mobil:0744 165317

Denumirea proiectului: PLAN URBANISTIC GENERAL al comunei SARMASAG - jud. Salaj
Amplasament: judetului Salaj, comuna SARMASAG
Beneficiar: Primaria comunei Sarmasag

Nr. contract: 164/16.02.2009
Nr. proiect: 311/16.02.2009
Faza de proiect: PUG

Callata: Numele: Semnatura: Scara: Denumirea proiectului: PLAN URBANISTIC GENERAL
Self project: arh. Doina Nejur 1/5 000 Titlu planșă: SITUATIA EXISTENTA SI PRIORITATI
Proiectat: arh. Mircea Nejur Data: 16 dec 2009 localitatea SARMASAG
Verificat: arh. Doina Nejur Data: 16 dec 2009 Numarul planșei: U02

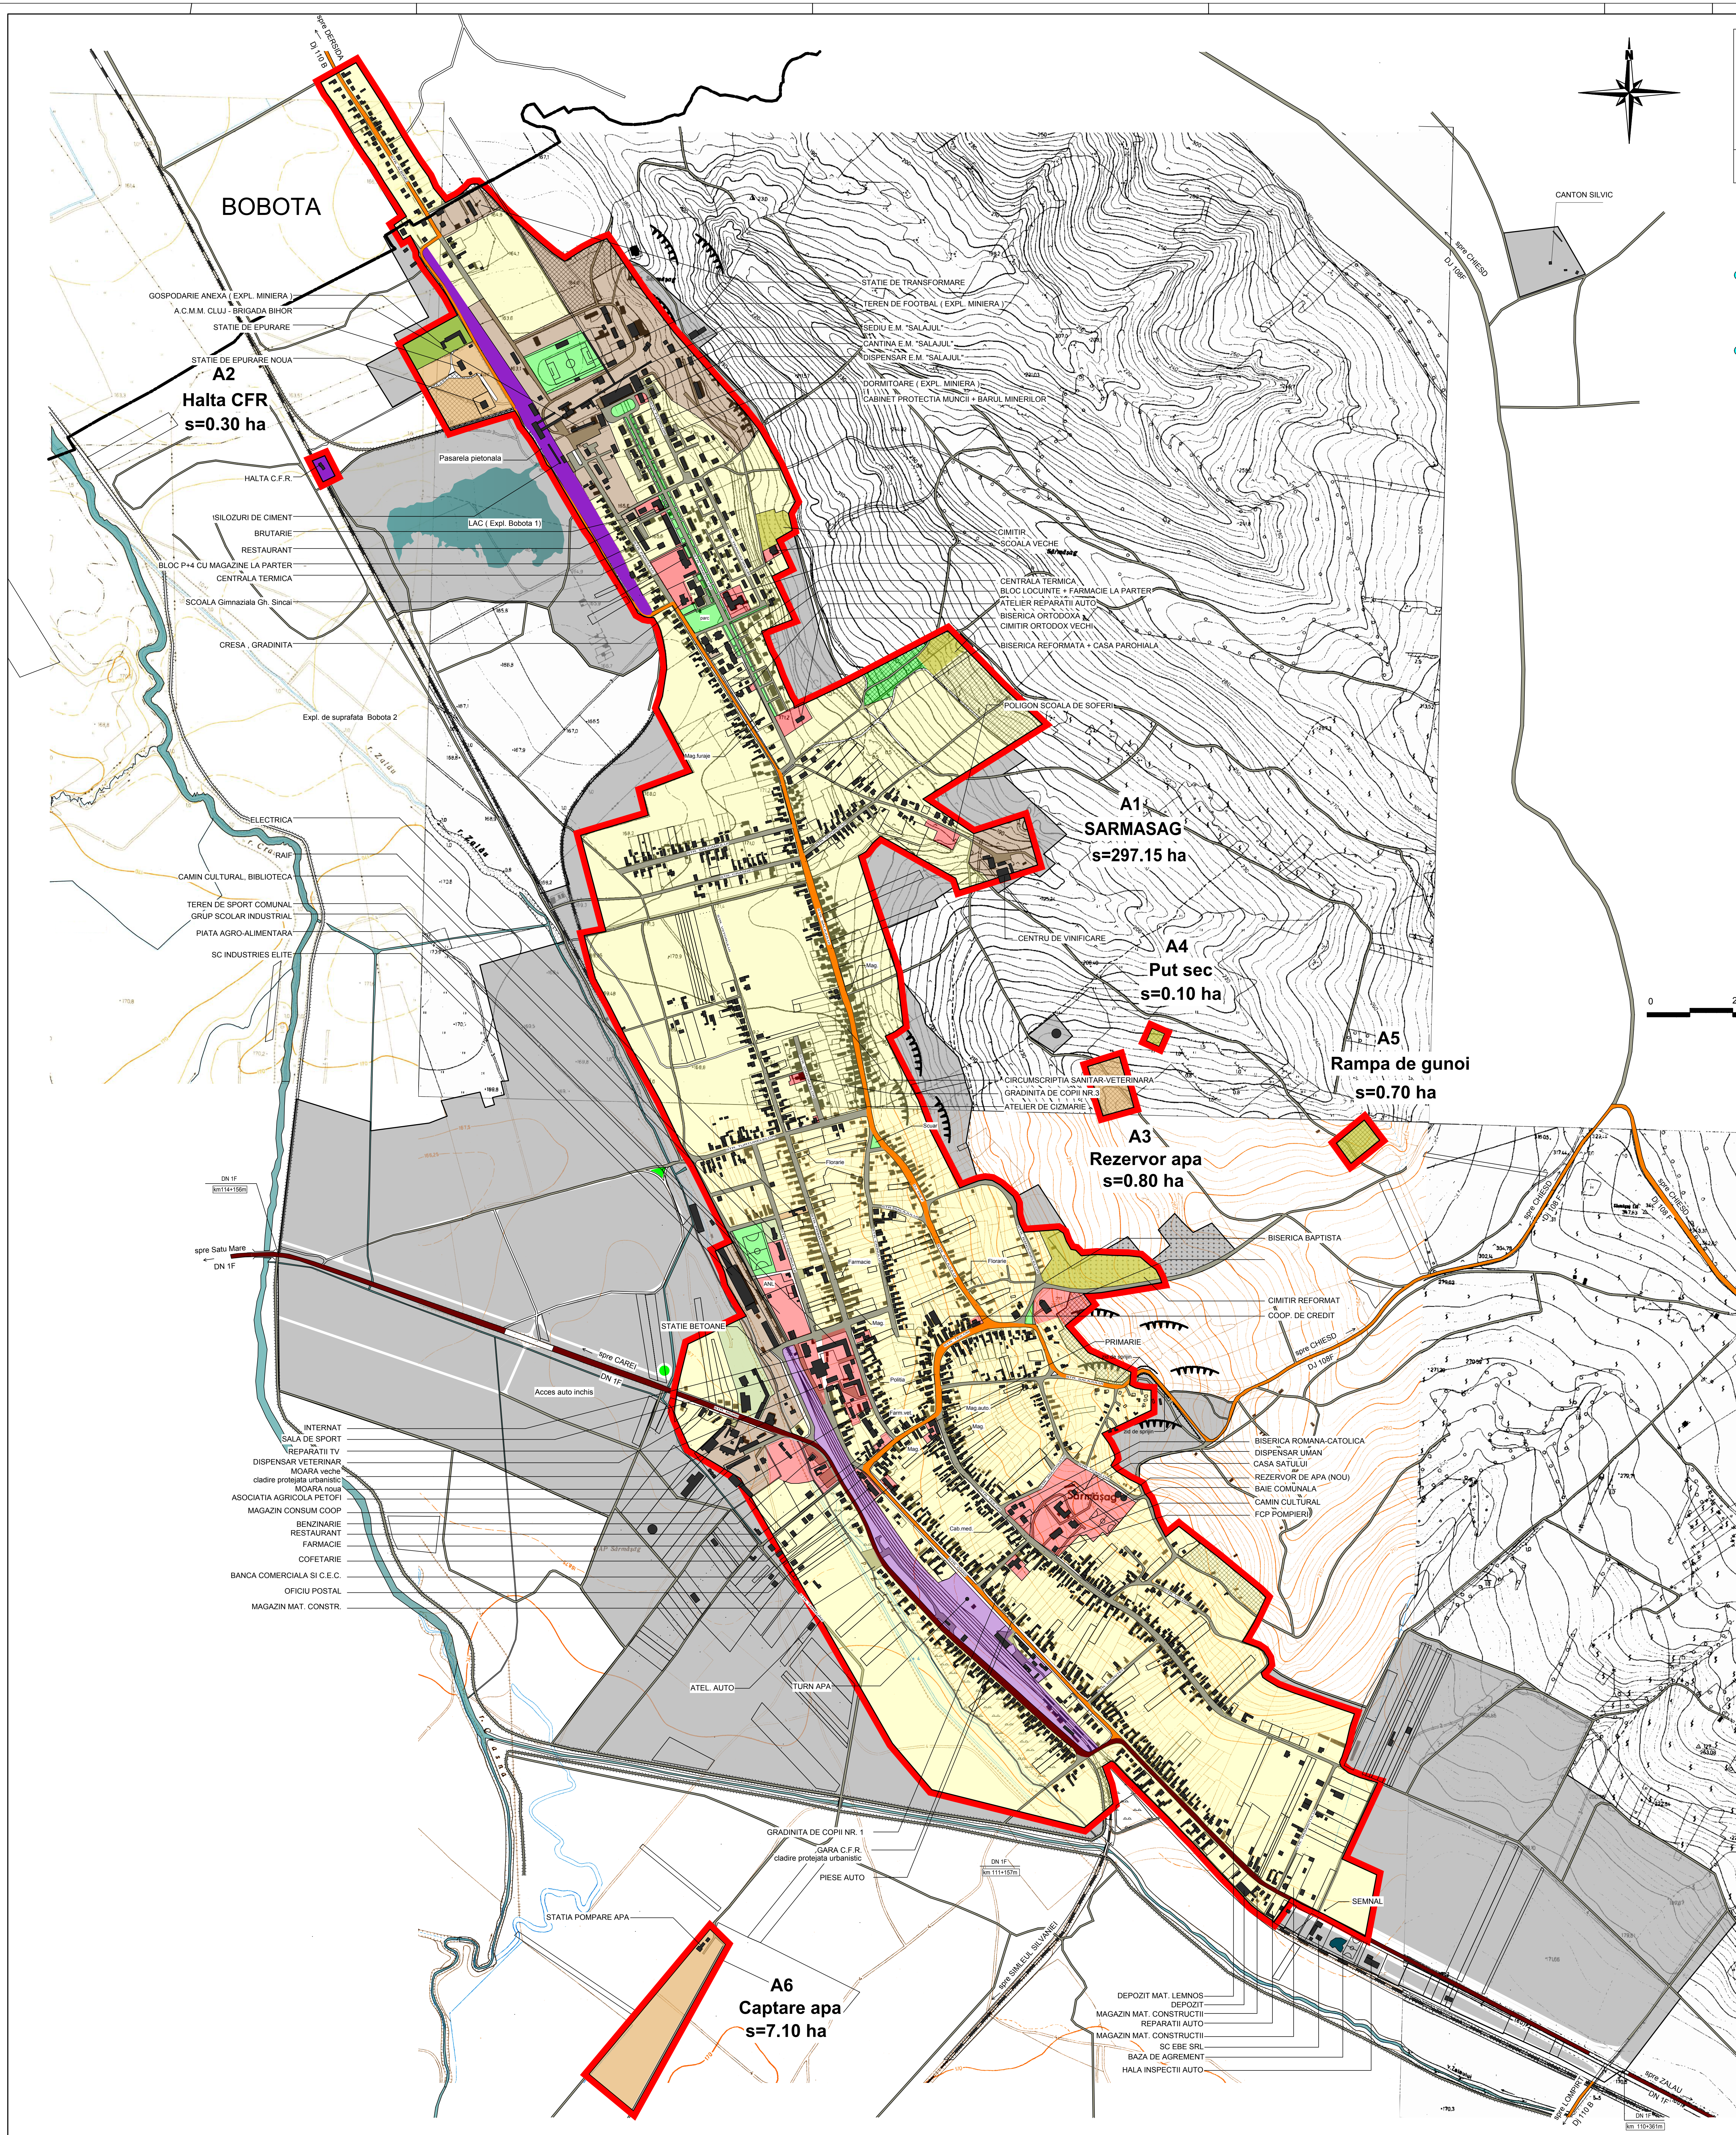

BOBOTA

A2
Halta CFR
s=0.30 ha

A1
SARMASAG
s=297.15 ha

A4
Put sec
s=0.10 ha

A5
Rampa de gunoi
s=0.70 ha

A3
Rezervor apa
s=0.80 ha

A6
Captare apa
s=7.10 ha