


PUG COMUNA SIMISNA

SAT SIMISNA PROPUNERE RETELE EDILITARE

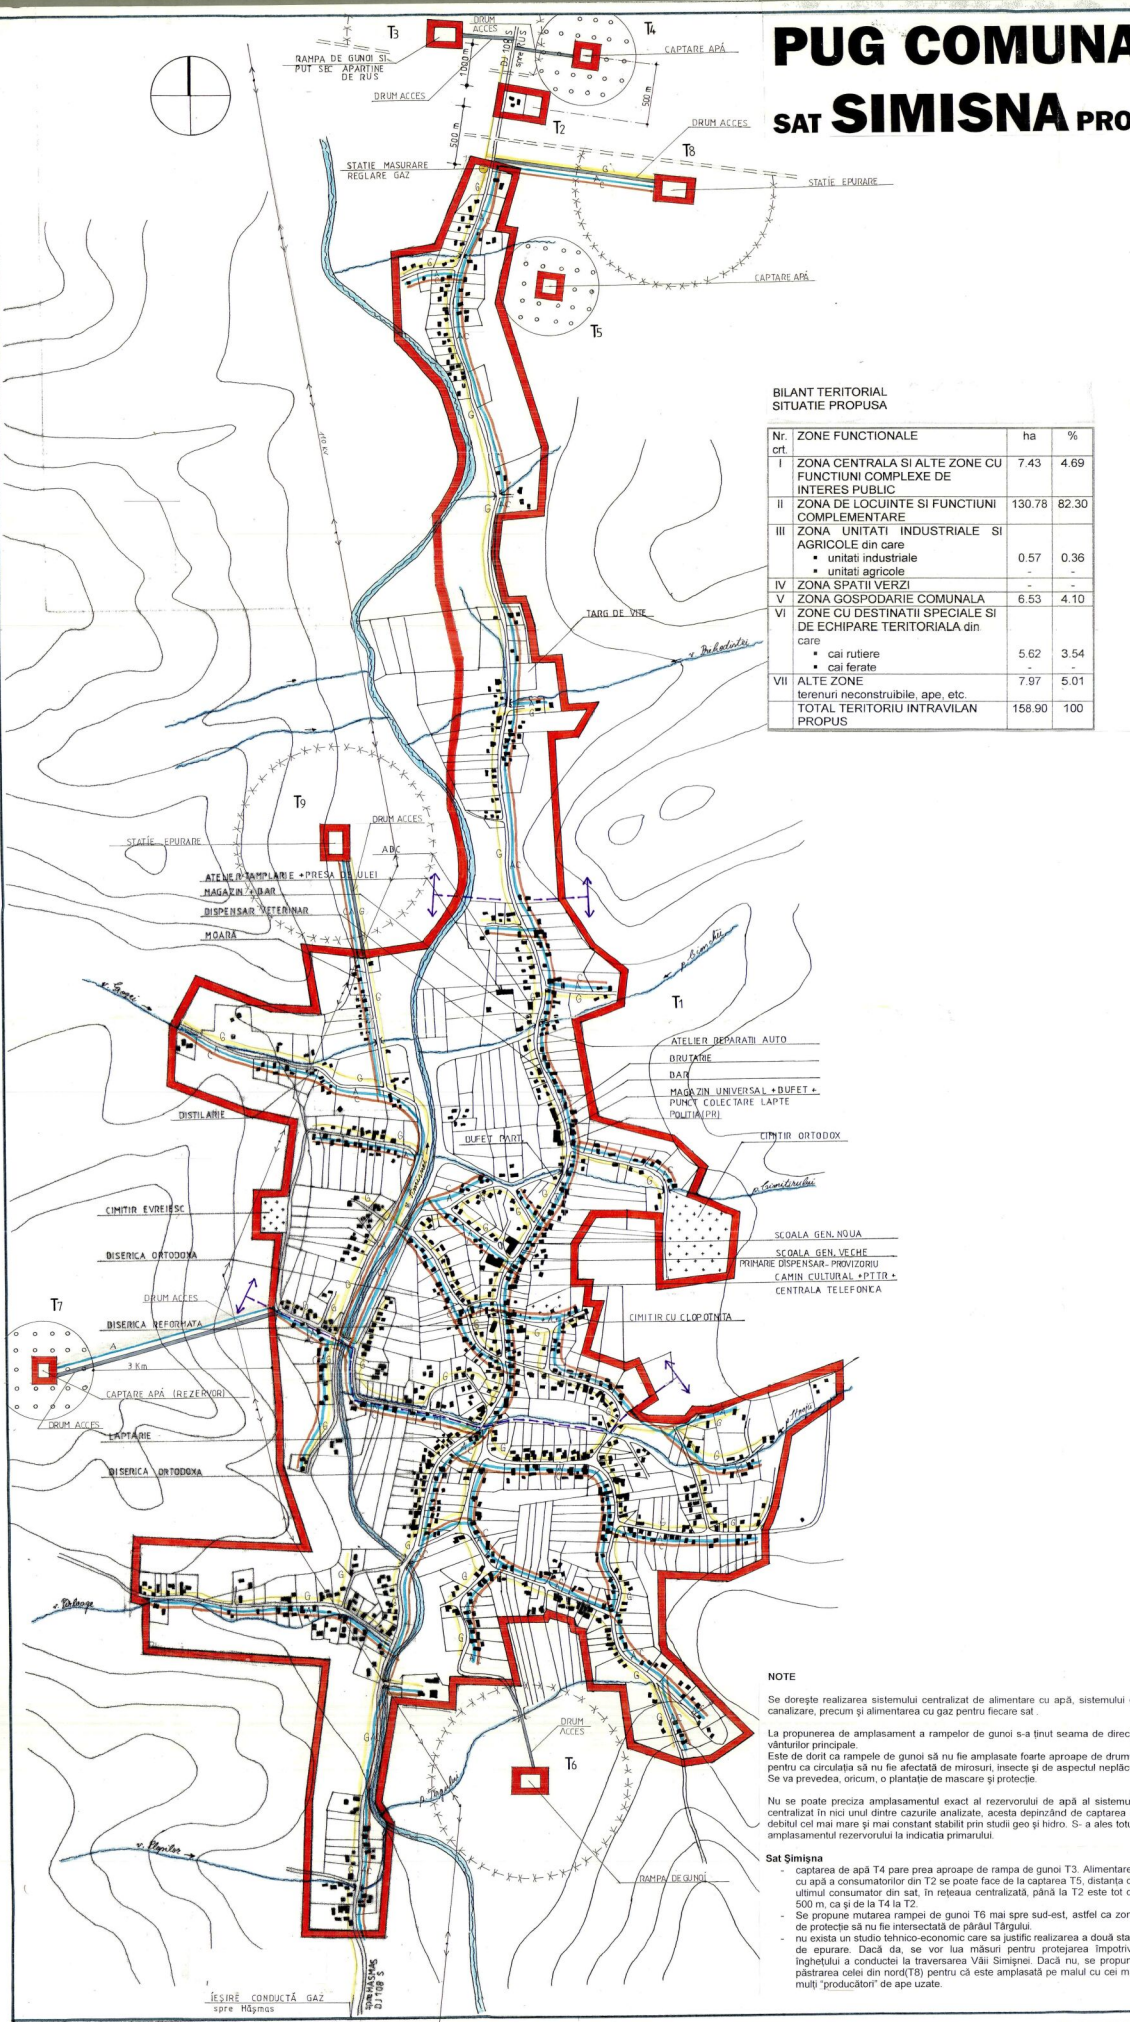

BILANT TERITORIAL SITUATIE PROPUSA

Nr. crt.	ZONE FUNCTIONALE	ha	%
I	ZONA CENTRALA SI ALTE ZONE CU FUNCTIUNI COMPLEXE DE INTERES PUBLIC	7.43	4.69
II	ZONA DE LOCUINTE SI FUNCTIUNI COMPLEMENTARE	130.78	82.30
III	ZONA UNITATI INDUSTRIALE SI AGRICOLE din care:	0.57	0.36
	• unitati industriale	-	-
	• unitati agricole	-	-
IV	ZONA SPATII VERZI	-	-
V	ZONA GOSPODARIEI COMUNALE	6.53	4.10
VI	ZONE CU DESTINATII SPECIALE SI DE ECHIPARE TERITORIALA din care:	5.62	3.54
	• cai rutiere	-	-
	• cai ferate	-	-
VII	ALTE ZONE terenuri neconstruibile, ape, etc.	7.97	5.01
	TOTAL TERITORIUL INTRAVILAN PROPOS	158.90	100



LEGENDA

- LIMITA**
- LIMITA TERITORIULUI INTRAVILAN
 - LIMITA DE PROTECTIE SANITARA
 - LIMITA DE PROTECTIE MONUMENT ISTORIC
 - LIMITA SUBZONEI FUNCTIONALE
- ZONIFICARE FUNCTIONALA**
- CLADIRI DE UTILITATE PUBLICA
 - ZONA CENTRALA SI ALTE ZONE CU FUNCTIUNI COMPLEXE DE INTERES PUBLIC
 - ZONA DE LOCUINTE SI FUNCTIUNI COMPLEMENTARE
 - ZONA UNITATI INDUSTRIALE/AGRICOLE
 - ZONA SPATII VERZI/TERENURI DE SPORT
 - ZONA PADURI SI PERDELE DE PROTECTIE
 - ZONA DE GOSPODARIE COMUNALA CIMITIRE
 - ZONA DE GOSPODARIE COMUNALA CAPTARE APA
 - ZONA DE GOSPODARIE COM. STATIE EPURARE
 - DRUMURI NATIONALE
 - DRUMURI JUDETENE
 - DRUMURI COMUNALE
 - STRAZI, ULITE
 - CALE FERATE
 - ZONA INUNDABILA
 - TERENURI ALINECATOARE
 - INTERDICTIE TEMPORARA DE CONSTRUCTIE (PUD)
 - INTERDICTIE PERMANENTA DE CONSTRUCTIE
- ECHIPAMENTE EDILITARE**
- RETELE APA
 - RETELE CANALIZARE
 - RETELE GAZ

INTRAVILAN SI TRUPURI

DENUMIRE TRUP	SUPRAFATA PROPUSA HA
T1 - PRINCIPAL	155.15
T2 - LOCUINTE	0.35
T3 - RAMPA DE GUNOI	0.50
T4 - CAPTARE APA	0.40
T5 - CAPTARE APA	0.40
T6 - RAMPA DE GUNOI	0.50
T7 - CAPTARE REZERVOR	0.40
APA POTABILA	0.40
T8 - STATIE EPURARE	0.60
T9 - STATIE EPURARE	0.60
TOTAL	158.90

NOTE

Se doreste realizarea sistemului centralizat de alimentare cu apă, sistemului de canalizare, precum și alimentarea cu gaz pentru fiecare sat.

La propunerea de amplasament a rampelor de gunoi s-a ținut seama de direcția vânturilor principale. Este de dorit ca rampa de gunoi să nu fie amplasată foarte aproape de drumuri pentru ca circulația să nu fie afectată de mirosuri, insecte și de aspectul neplăcut. Se va prevedea, oricum, o plantație de mascare și protecție.

Nu se poate preciza amplasamentul exact al rezervorului de apă al sistemului centralizat în nici unul dintre cazurile analizate, acesta depinzând de captarea cu debitul cel mai mare și mai constant stabilit prin studii geo și hidro. S-a ales totuși amplasamentul rezervorului la indicata primarului.

Sat Șimșina

- captarea de apă T4 pare prea aproape de rampa de gunoi T3. Alimentarea cu apă a consumatorilor din T2 se poate face de la captarea T5, distanța de ultimii consumatori din sat, în rețeaua centralizată, până la T2 este tot de 500 m, ca și de la T4 la T2.
- Se propune mutarea rampei de gunoi T6 mai spre sud-est, astfel ca zona de protecție să nu fie intersectată de pârâul Târgului.

IEȘIRE CONDUCTĂ GAZ spre Hâgmas

