


PLAN URBANISTIC GENERAL SAT BOZNA COMUNA TREZNEA, JUDEȚUL SĂLAJ

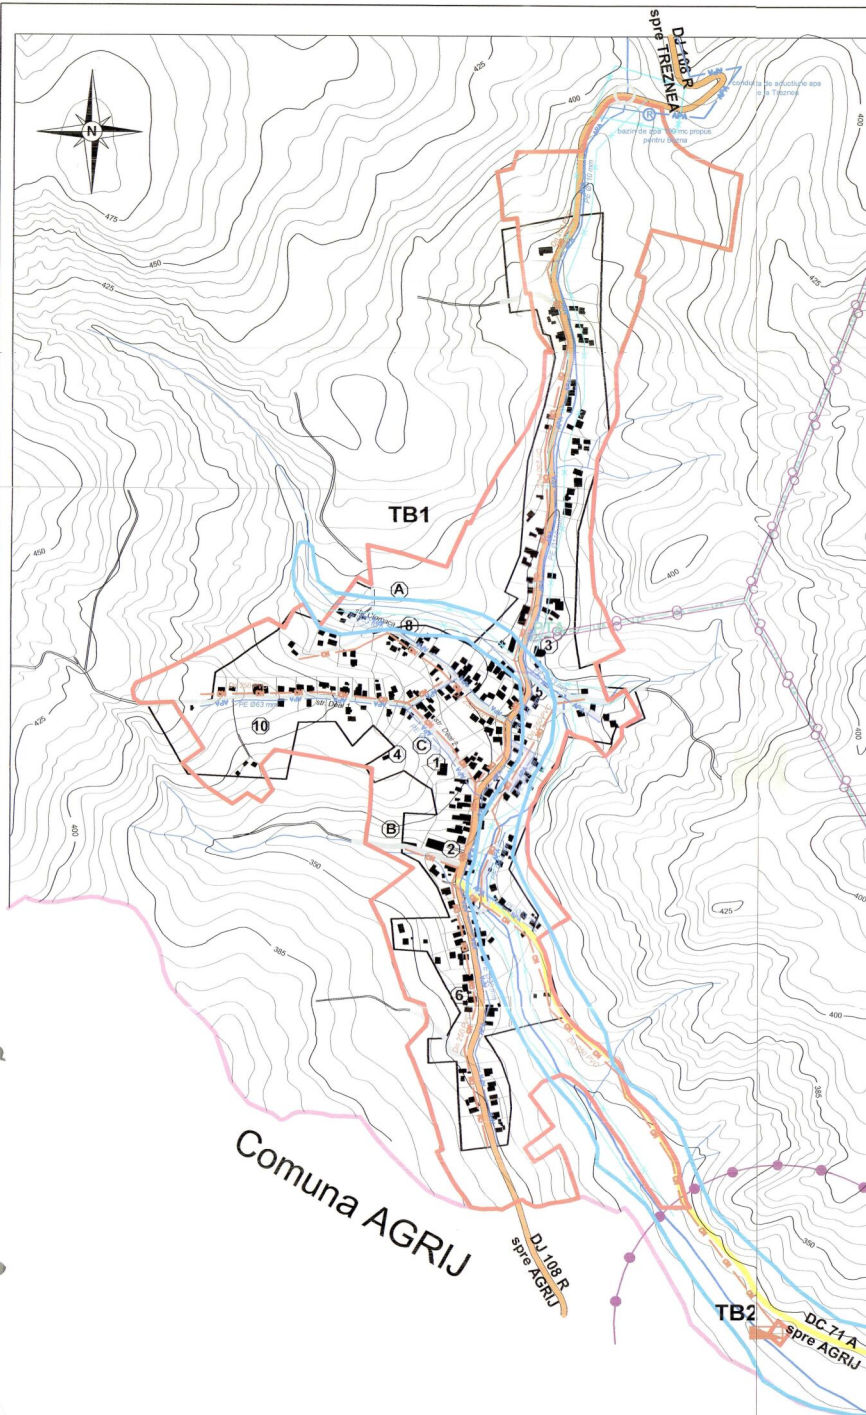

LEGENDA

LIMITE

- LIMITA INTRAVILANULUI EXISTENT APROBAT CF. P.U.G. 199 5
- LIMITA INTRAVILANULUI PROPUȘ
- LIMITA TERITORIULUI ADMINISTRATIV AL COMUNEI

CĂI DE CIRCULAȚIE ȘI TRANSPORT


- DRUM JUDEȚEAN DJ 108 R
- DRUM COMUNAL DC 71 A
- STRĂZI ULITE PROPUȘE PENTRU MODERNIZARE
- PODURI PROPUȘE PENTRU MODERNIZARE/REFACERE
- APE

REȚELE ȘI ECHIPAMENTE EDILITARE

- REȚEA DE CANALIZARE MENAJERĂ PROPUȘĂ
- STAȚIE EPURARE APE UZATE PROPUȘĂ
- CONDUCTĂ DE ADUCȚIUNE APĂ PROPUȘĂ
- CONDUCTĂ DE DISTRIBUȚIE APĂ PROPUȘĂ
- REZERVOR APĂ POTABILĂ
- LINIE ELECTRICĂ AERIANĂ LEA 20 KV
- POST TRANSFORMARE 20/0,4 KV

ZONE DE PROTECȚIE

- ZONĂ DE PROTECȚIE SANITARĂ A SURSELOR DE APĂ ȘI APE CURGĂTOARE
- ZONĂ DE PROTECȚIE TEHNOLOGICĂ PENTRU LINII DE TRANSPORT
- ZONĂ DE PROTECȚIE A STAȚIEI DE EPURARE APE UZATE
- ZONĂ CU RISC DE INUNDAȚII

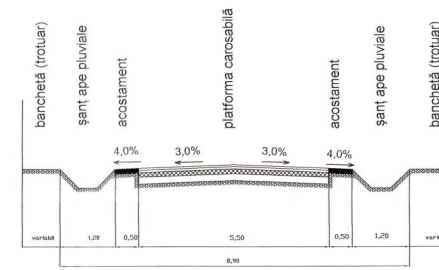

SECȚIUNE CARACTERISTICĂ STRĂZI REABILITATE, 4,00 M



S.C. PROCONSAL S.A. SĂLAJ			P.U.G. COMUNA TREZNEA LOCALITATEA BOZNA		
S.C. EDITA S.R.L. CLUJ NAPOCA			3B		
CALITATEA	NUMAR	SEMNTURA	SCALA	PLAN REGLEMENTARI REȚELE TEHNICO - EDILITARE	
PROIECT	NUMAR PROIECT	SEMNTURA	1:5.000		
DEȘRIȘI	DEȘRIȘI	SEMNTURA	1:5.000		
