PLAN URBANISTIC GENERAL

COMUNA **VALCĂU DE JOS**

LOCALITATEA **PREOTEASA ŞI CĂTUN CĂLIN**

REGLEMENTĂRI ECHIPARE EDILITARĂ

SCARA 1:5000

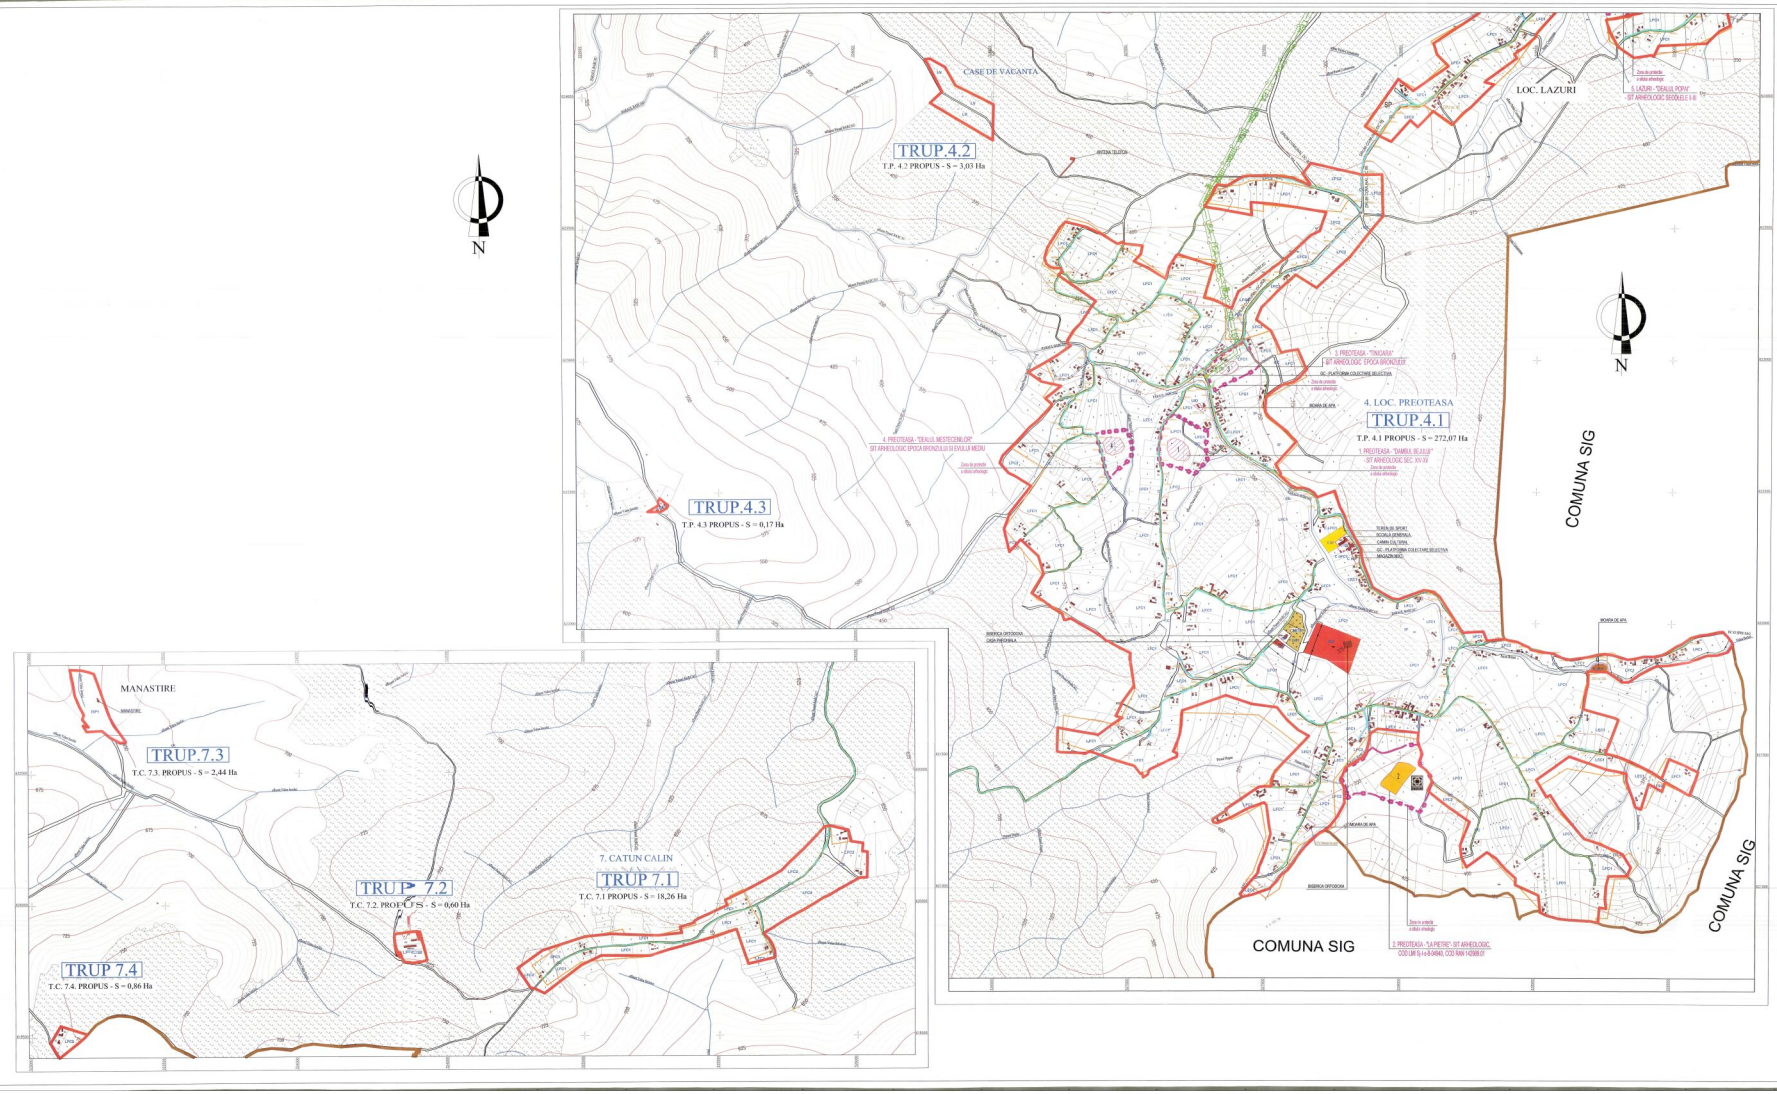

LEGENDA

LIMITE

- LIMITA TERITORIULUI ADMINISTRATIV
- LIMITA INTRAVILANULUI PROPUS
- LIMITA INTRAVILANULUI EXISTENT
- LIMITA TERITORIULUI JUDETEAN
- LIMITA TERITORIULUI NATIONAL
- LIMITA ZONEI CENTRALE
- LIMITĂ PARCELE
- ZONA PROTEJATĂ ISTORICO-URBANISTIC

STRĂZI

- STRĂZI EXISTENTE

ZONIFICARE FUNCTIONALĂ

- ZONA PENTRU LOCUINTE-REGIM MIC-MEDIUMARE DE ÎNĂLŢIME
- ZONA PENTRU INSTITUTII PUBLICE SI SERVICII
- ZONA UNITĂŢI INDUSTRIALE/ DEPOZITARE
- ZONA UNITĂŢI AGRICOLE
- SPAŢII PLANTATE, AGREMENT, SPORT
- TERENURI AGRICOLE ÎN INTRAVILAN
- ZONA GOSPODARE COMUNALĂ, CIMITIRE
- ZONA CONSTRUCŢII AFERENTE LUCRĂRILOR TEHNICO-EDILITARE
- DENUMIRE ZONA OBIECTIVE CU VALOARE DE PATRIMONIU
- ZONA CU DESTINAŢIE SPECIALĂ
- ZONA CĂI DE COMUNICAŢIE RUTIERĂ ŞI AMENAJĂRI AFERENTE
- APE
- TERENURI FORESTIERE
- CONSTRUCŢII EXISTENTE

OBIECTIVE CU VALOARE DE PATRIMONIU

- MONUMENTE ISTORICE
- SITURI ARHEOLOGICE
- CONSTRUCŢII VALOROASE DIN PUNCT DE VEDERE ARHITECTURAL
- ZONA DE PROTECŢIE MONUMENTE SI SITURI ARHEOLOGICE
- LIMITA ZONA PROTEJATĂ ISTORICO-URBANISTIC

REŢELE

- REŢEA APĂ EXISTENTĂ PE DN 63-125MM
- REŢEA APĂ PROPUSĂ PE DN 63MM
- REŢEA CANALIZARE MENAJERĂ EXISTENTĂ PVC DN 250MM
- REŢEA CANALIZARE MENAJERĂ PROPUSĂ PVC DN 250MM
- Cv CĂMIN DE VANE EXISTENT
- Cv CĂMIN DE VANE PROPUS
- He HIDRANT DE INCENDIU EXISTENT
- Ho HIDRANT DE INCENDIU PROPUS
- Cv CĂMIN DE VIZITARE
- LINIE ELECTRICĂ AERIANĂ EXISTENTĂ
- LINIE ELECTRICĂ SUBTERANĂ PROPUSĂ
- LINIE ELECTRICĂ AERIANĂ EXISTENTĂ
- STÂLP ELECTRIC EXISTENT
- POST DE TRANSFORMARE
- SP - STAŢIE DE POMPARE
- Cm - CĂMIN DE VIZITARE
- REŢEA DE CANALIZARE GRAVITAŢIONALĂ
- REŢEA DE CANALIZARE SUB PRESIUNE

CONSILIUL JUDEŢEAN SĂLAJ
VIZAT SPRE NESCHIMBARE
Anexă la Ordinul nr. 2.281/2022/2021

BIROU INDIVIDUAL DE ARHITECTURA CORNELIU ZEBAGINSCHI

Proiectant	BIROU INDIVIDUAL DE ARHITECTURA CORNELIU ZEBAGINSCHI	Beneficiar	COMUNA VALCĂU DE JOS JUDEŢUL SĂLAJ
Proiect Nr.			811
Specialitate	Nume	Semnătura	Scara
Şef proiect	arh. Zebaginschi C.		1:5000
Pr. urbanism	arh. Zebaginschi C.		
Intocmit	arh. Petre V.		Data
Pr. rel.	ing. Crisan R.		August 2022

Titlu planse: **LOCALITATEA PREOTEASA ŞI CĂTUN CĂLIN**
REGLEMENTĂRI ECHIPARE EDILITARĂ

Faza: P.U.G.

Planse: U4.4