


<b>GC-ZONĂ GOSPODĂRIE COMUNALĂ, CIMITIRE</b>	
G1	gospodărie comunală, cimitire
<b>T-ZONA TRANSPORTURI</b>	
T1	transporturi rutiere
<b>ZP-ZONA DE PROTECȚIE A OBIECTIVULUI PROPUȘ PENTRU CLASARE</b>	
ZP1	zona de protecție a obiectivului propus pt. clasare - Biserica ortodoxă "Sf. Arhangheli Mihail și Gavril" - Zalha
zone de risc	
	zone cu risc de alunecări de teren
	zone cu risc de inundabilitate
zone de protecție/interdicție	
	zone de protecție pe baza normelor sanitare
	zone de protecție față de construcții și culoare tehnice
	zone de protecție față de obiective cu valoare de patrimoniu - situri arheologice
căi de comunicații	
	drum județean
	drum comunal
străzi existente și drumuri de exploatare	
rețele edilitare	
	linie electrică aeriană 20 kV

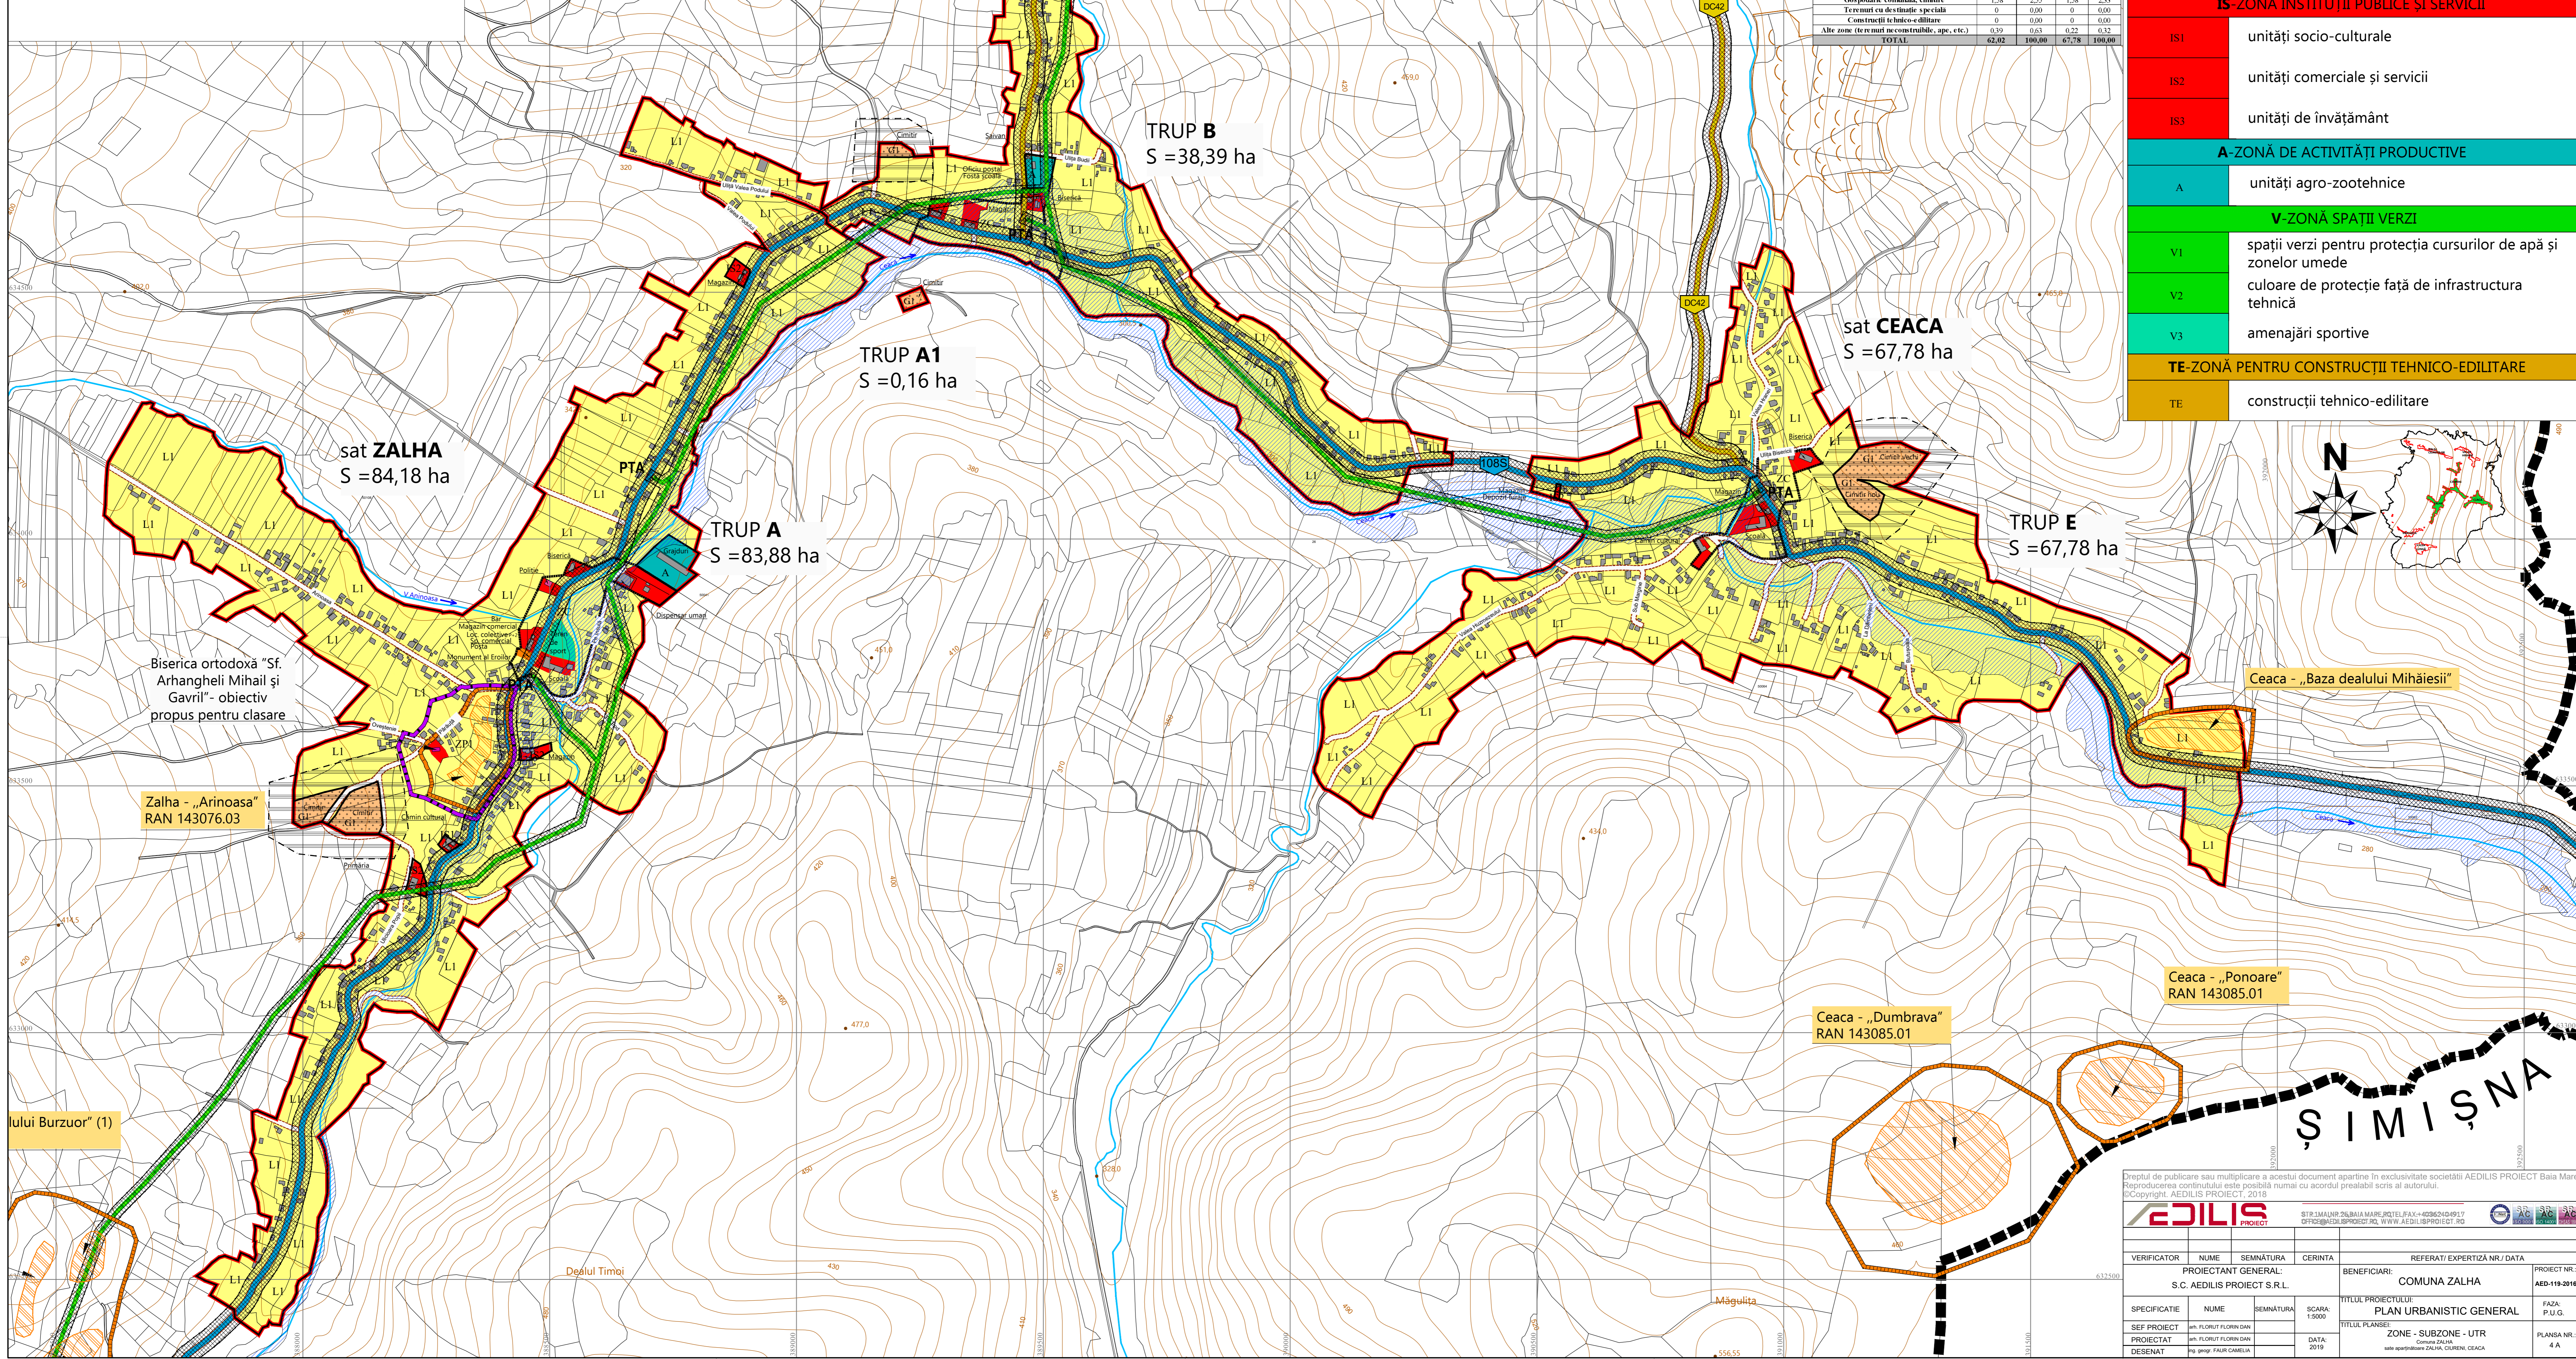

Biserica ortodoxă "Sf. Arhangheli Mihail și Gavril" - obiectiv propus pentru clasare

Coordonate:

1	633578.078	388277.137
2	633570.615	388277.808
3	633569.249	388262.318
4	633576.712	388261.647

Direcție: 182.1

Adresa poștală: Sălaj, comuna Zalha

Bilanț teritorial sat Zalha

Zone funcționale	Existent		Propus	
	ha	%	ha	%
Locuințe și funcțiuni complementare	62.56	89.46	73.81	91.96
Locuințe colective	0.05	0.07	0.05	0.06
Instanții și servicii de interes public	1.71	2.45	1.81	2.15
Unități agro-zootehnice	0.69	0.99	0.8	0.95
Căi de comunicație și transport	2.79	3.99	3.69	4.38
Spații verzi, sport, agrement, protecție	0.36	0.51	0.36	0.43
Gospodărie comunală, cimitire	1.38	1.97	1.43	1.70
Terenuri cu destinație specială	0.01	0.01	0.01	0.01
Construcții tehnico-edilitare	0	0.00	0	0.00
Alte zone (terrenuri neconstruibile, ape, etc.)	0.38	0.54	0.22	0.26
<b>TOTAL</b>	<b>69.93</b>	<b>100.00</b>	<b>84.18</b>	<b>100.00</b>

Bilanț teritorial sat Ciureni

Zone funcționale	Existent		Propus	
	ha	%	ha	%
Locuințe și funcțiuni complementare	39.05	88.73	53.54	95.64
Locuințe colective	0	0.00	0	0.00
Instanții și servicii de interes public	0.53	1.20	0.53	0.91
Unități agro-zootehnice	0.36	0.82	0.36	0.62
Căi de comunicație și transport	3.6	8.18	3.39	5.83
Spații verzi, sport, agrement, protecție	0	0.00	0	0.00
Gospodărie comunală, cimitire	0.2	0.45	0.18	0.31
Terenuri cu destinație specială	0	0.00	0	0.00
Construcții tehnico-edilitare	0	0.00	0	0.00
Alte zone (terrenuri neconstruibile, ape, etc.)	0.27	0.61	0.11	0.19
<b>TOTAL</b>	<b>44.01</b>	<b>100.00</b>	<b>58.11</b>	<b>100.00</b>

Bilanț teritorial sat Ceaca

Zone funcționale	Existent		Propus	
	ha	%	ha	%
Locuințe și funcțiuni complementare	57.15	92.15	62.86	92.74
Locuințe colective	0	0.00	0	0.00
Instanții și servicii de interes public	0.78	1.26	0.78	1.12
Unități agro-zootehnice	0	0.00	0	0.00
Căi de comunicație și transport	2.12	3.42	2.34	3.45
Spații verzi, sport, agrement, protecție	0	0.00	0	0.00
Gospodărie comunală, cimitire	1.38	2.25	1.38	2.33
Terenuri cu destinație specială	0	0.00	0	0.00
Construcții tehnico-edilitare	0	0.00	0	0.00
Alte zone (terrenuri neconstruibile, ape, etc.)	0.39	0.63	0.27	0.37
<b>TOTAL</b>	<b>62.02</b>	<b>100.00</b>	<b>67.78</b>	<b>100.00</b>

# P.U.G. Comuna ZALHA JUDEȚUL SĂLAJ

## ZONE - SUBZONE - UTR

**LEGENDĂ**

limite

- limita unității administrativ-teritoriale
- limita intravilanului propus
- limitile imobilelor înscrise în cartea funciară cărora li s-au atribuit numere cadastrale/parcele
- limita unei zone/subzone/utr
- zonă ape
- situri arheologice
- terenuri cu destinație specială
- obiective cu arhitectură tradițională
- obiectiv propus pentru clasare categoria B - monumente de arhitectură
- zone - subzone - utr

ZC

zona centrală

**L-ZONĂ PENTRU LOCUINȚE ȘI FUNCȚIUNI COMPLEMENTARE**

L1

locuințe de tip rural cu anexe gospodărești și grădini cultivate pentru producția agricolă

**IS-ZONĂ INSTITUȚII PUBLICE ȘI SERVICII**

IS1

unități socio-culturale

IS2

unități comerciale și servicii

IS3

unități de învățământ

**A-ZONĂ DE ACTIVITĂȚI PRODUCTIVE**

A

unități agro-zootehnice

**V-ZONĂ SPAȚII VERZI**

V1

spații verzi pentru protecția cursurilor de apă și zonelor umede

V2

culoare de protecție față de infrastructura tehnică


V3

amenajări sportive

**TE-ZONĂ PENTRU CONSTRUCȚII TEHNICO-EDILITARE**

TE

construcții tehnico-edilitare

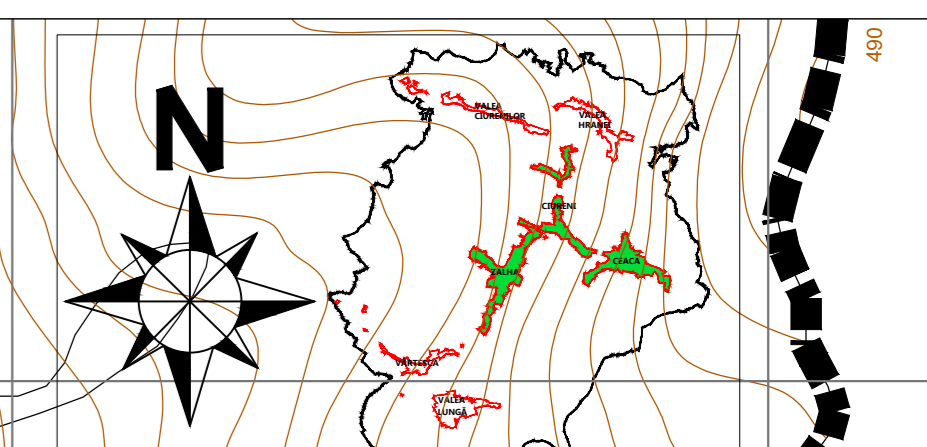

ȘIMIȘNA

Deziner: S.C. AEDILIS PROIECT S.R.L.

Copyright: AEDILIS PROIECT, 2018

Dreptul de publicare sau multiplicare a acestui document aparține în exclusivitate societății AEDILIS PROIECT Baia Mare. Reproducerea conținutului este posibilă numai cu acordul prealabil scris al autorului.

VERIFICATOR	NUME	SEMNĂTURA	CERINȚA	REFERAT/ EXPERTIZĂ NR./ DATA	PROIECT NR.
PROIECTANT GENERAL: S.C. AEDILIS PROIECT S.R.L.				BENEFICIARII: COMUNA ZALHA	AED-119-2016
ȘEF PROIECT	NUME	SEMNĂTURA	SCARA: 1:5000	FAZA: P.U.G.	
PROIECTAT	NUME	SEMNĂTURA	DATA: 2019	TITLUL PROIECTULUI: PLAN URBANISTIC GENERAL	
DESENAT	NUME	SEMNĂTURA	DATA: 2019	TITLUL PLANULUI: ZONE - SUBZONE - UTR	
				PLANȘA NR.:	4 A