
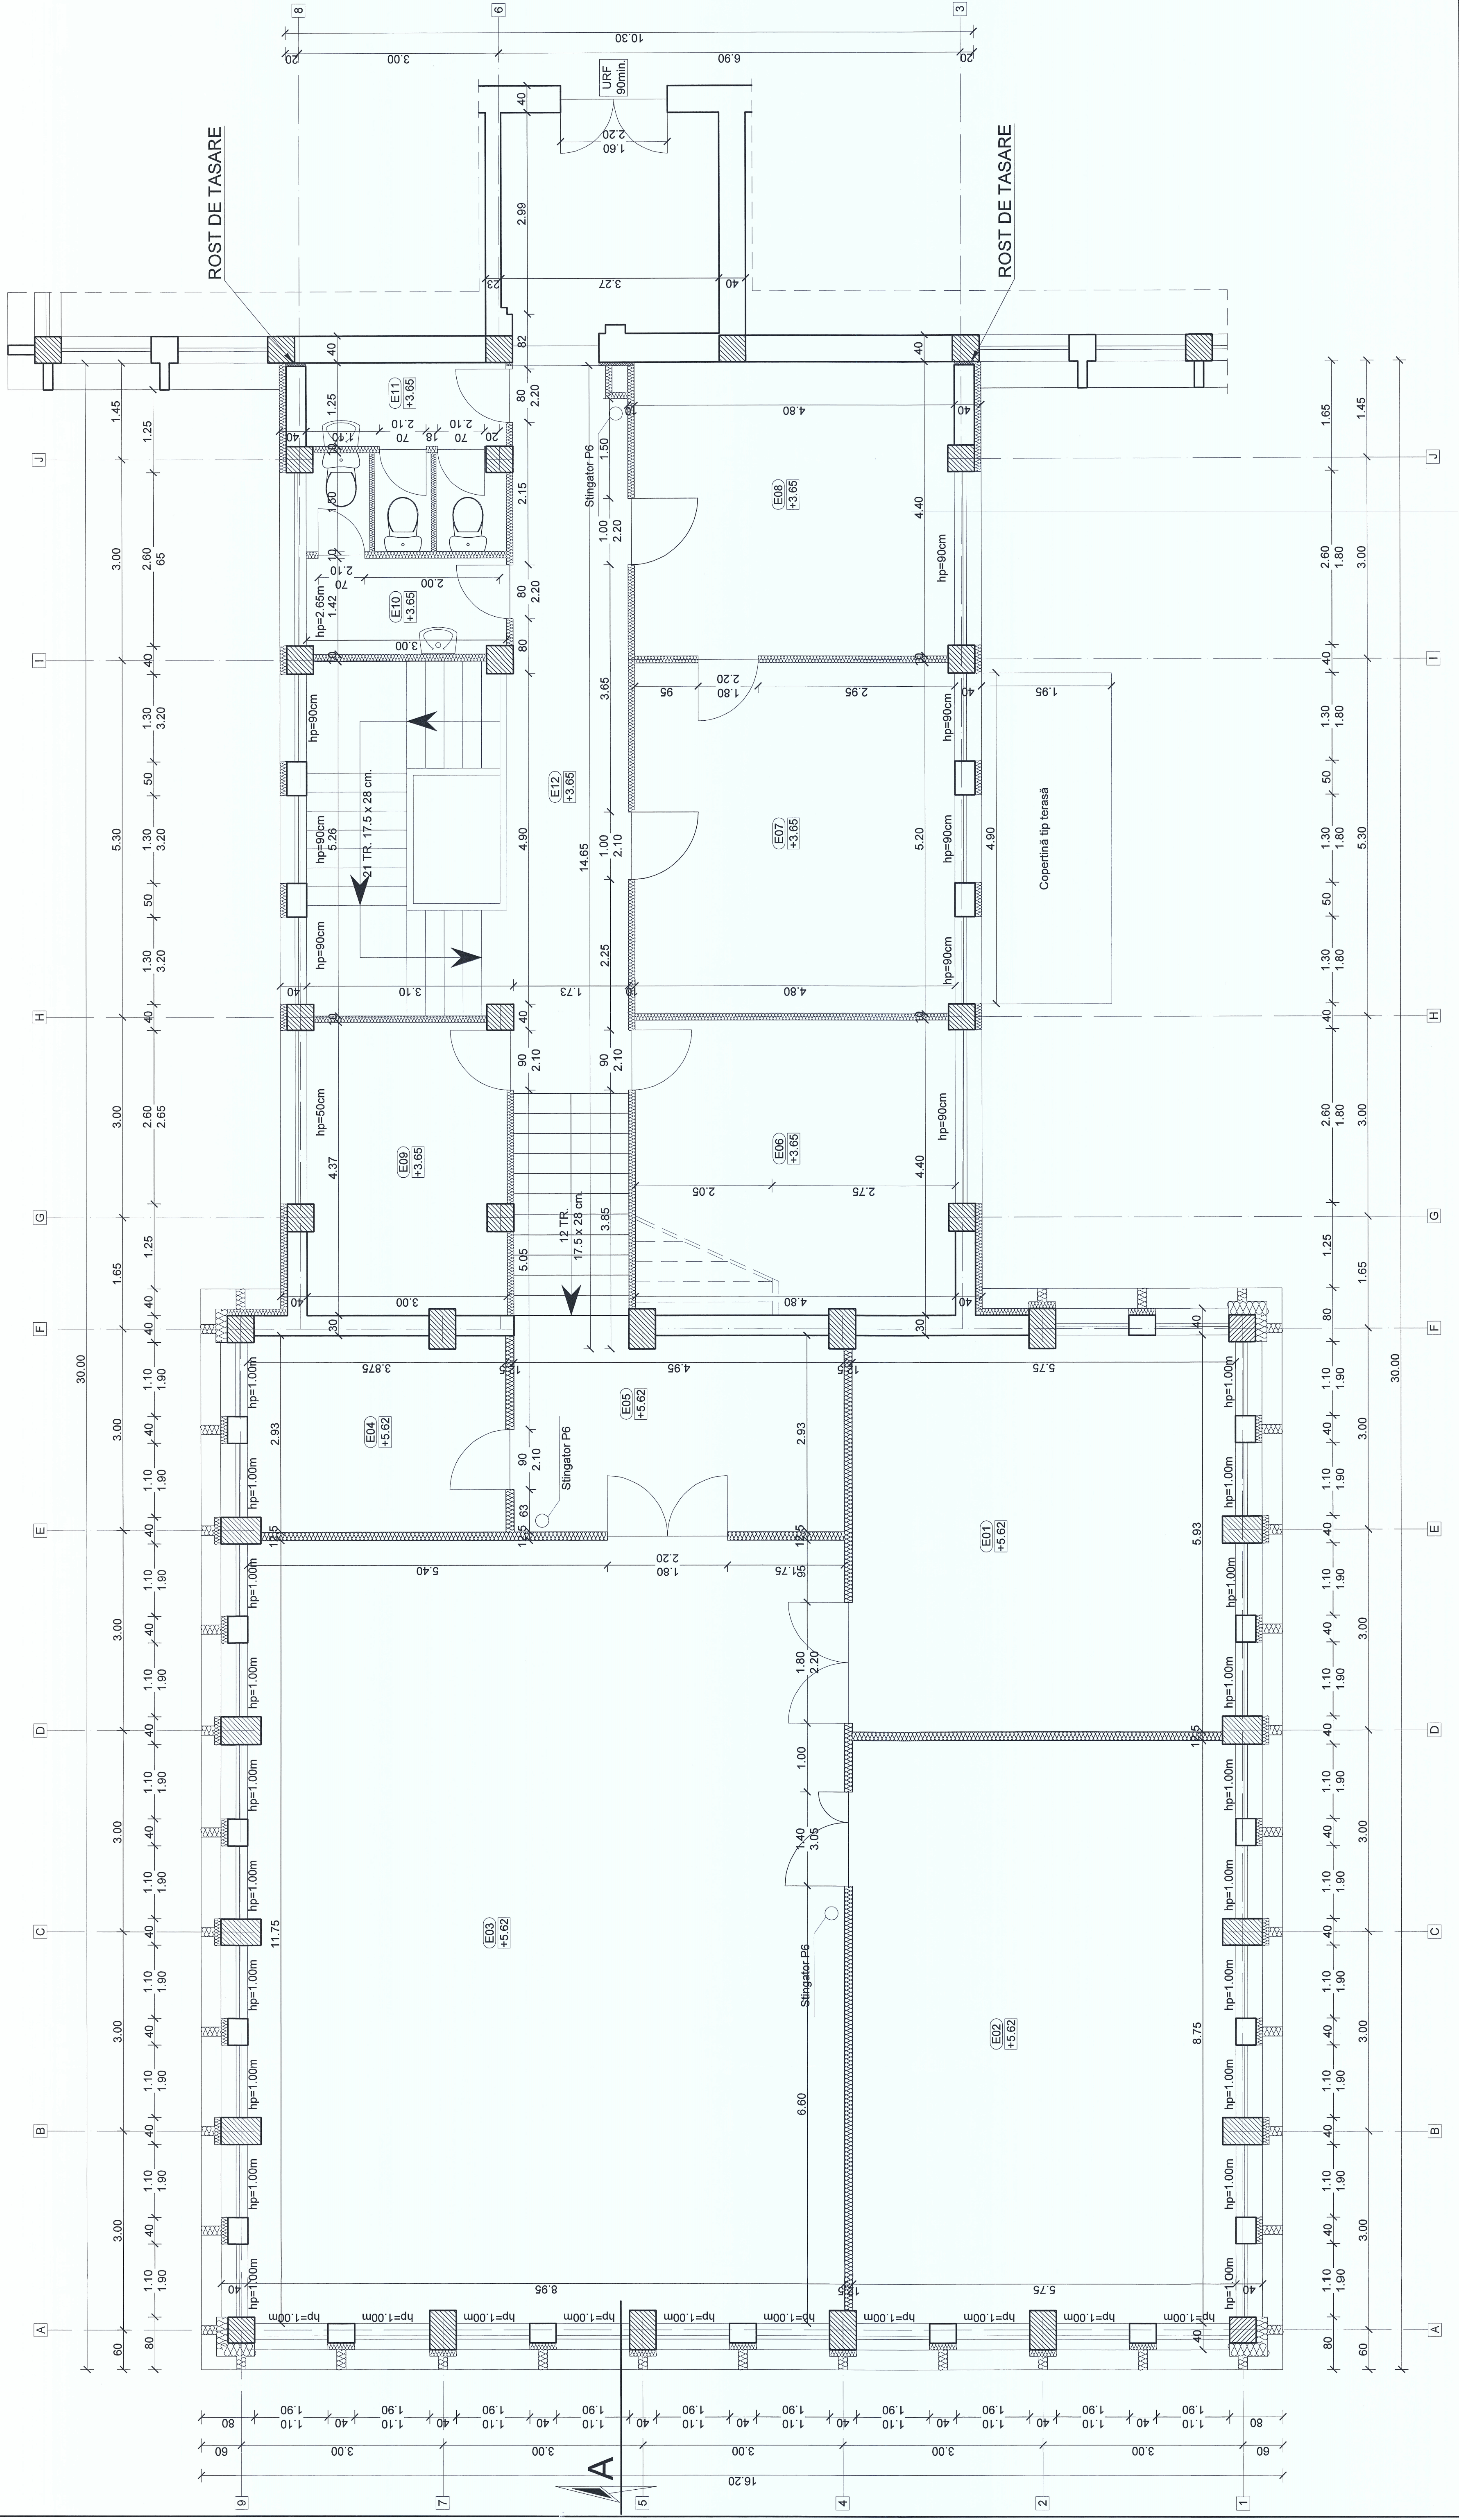


PLAN ETAJ  
Sc. 1:50

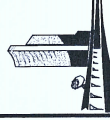

TABEL FUNCȚIUNI ȘI FINISAJE ETAJ						
IND.	FUNCȚIUNE	SUPRAFAȚĂ [mp.]	PERIMETRU [m.]	FINISAJE PARDOSEALĂ	FINISAJE PEREȚI	FINISAJE TAVAN
E01	Sală ședințe	33.84	24.15	parchet 33.9 mp.	vopsea lavabilă 55.6 mp.	vopsea lavabilă albă 33.9 mp.
E02	Birou	50.04	30.20	parchet 50.1 mp.	vopsea lavabilă 61.2 mp.	vopsea lavabilă albă 50.1 mp.
E03	Birou	104.70	43.40	parchet 104.7 mp.	vopsea lavabilă 63.2 mp.	vopsea lavabilă albă 104.7 mp.
E04	Birou Director	11.20	14.00	parchet 11.2 mp.	vopsea lavabilă 35.0 mp.	vopsea lavabilă albă 11.2 mp.
E05	Hol	14.87	16.75	gresie 14.9 mp.	vopsea lavabilă 21.5 mp.	vopsea lavabilă albă 14.9 mp.
E06	Birou personal	21.00	18.80	parchet 21.0 mp.	vopsea lavabilă 43.7 mp.	vopsea lavabilă albă 21.0 mp.
E07	Birou achiziții	24.93	20.00	parchet 25.0 mp.	vopsea lavabilă 38.0 mp.	vopsea lavabilă albă 25.0 mp.
E08	Birou achiziții	21.07	18.60	parchet 21.1 mp.	vopsea lavabilă 43.8 mp.	vopsea lavabilă albă 21.1 mp.
E09	Birou personal	12.86	15.74	parchet 12.9 mp.	vopsea lavabilă 39.8 mp.	vopsea lavabilă albă 12.9 mp.
E10	Grup Sanitar	5.61	13.74	gresie 5.7 mp.	faianță 39.7 mp.	vopsea lavabilă albă 5.7 mp.
E11	Grup Sanitar	6.52	18.30	gresie 6.6 mp.	faianță 54.6 mp.	vopsea lavabilă albă 6.6 mp.
E12	Hol-Casa scării	51.62	50.40	gresie 51.7 mp.	vopsea lavabilă 108.8 mp.	vopsea lavabilă albă 51.7 mp.

Su = 409.68 mp.  
Su = 358.26 mp.

Expert	Expertiză tehnică nr. ....
Verificator	Referat verificare calitate nr. ....
Proiectant general	 www.preficon.ro
Beneficiar	JUDEȚUL SĂLAJ
Proiect nr.	SUPRAETAJARE SALĂ DE ȘEDINȚE ȘI CORP DE LEGĂTURĂ CONSILIUL JUDEȚEAN
Adresa	Mun. Zalău, P.ia 1 Decembrie 1918, nr. 12, jud. Sălaj
Șef proiect	ing. Onuț Prodan
Arhitectură	arh. Corina Caraba
Desenat	arh. Cristiana Pop
Verificat	ing. Onuț Prodan
Faza P.T.	PLAN ETAJ
A04	450x1650mm