


PLAN TERASĂ PROPUS  
Sc. 1:50

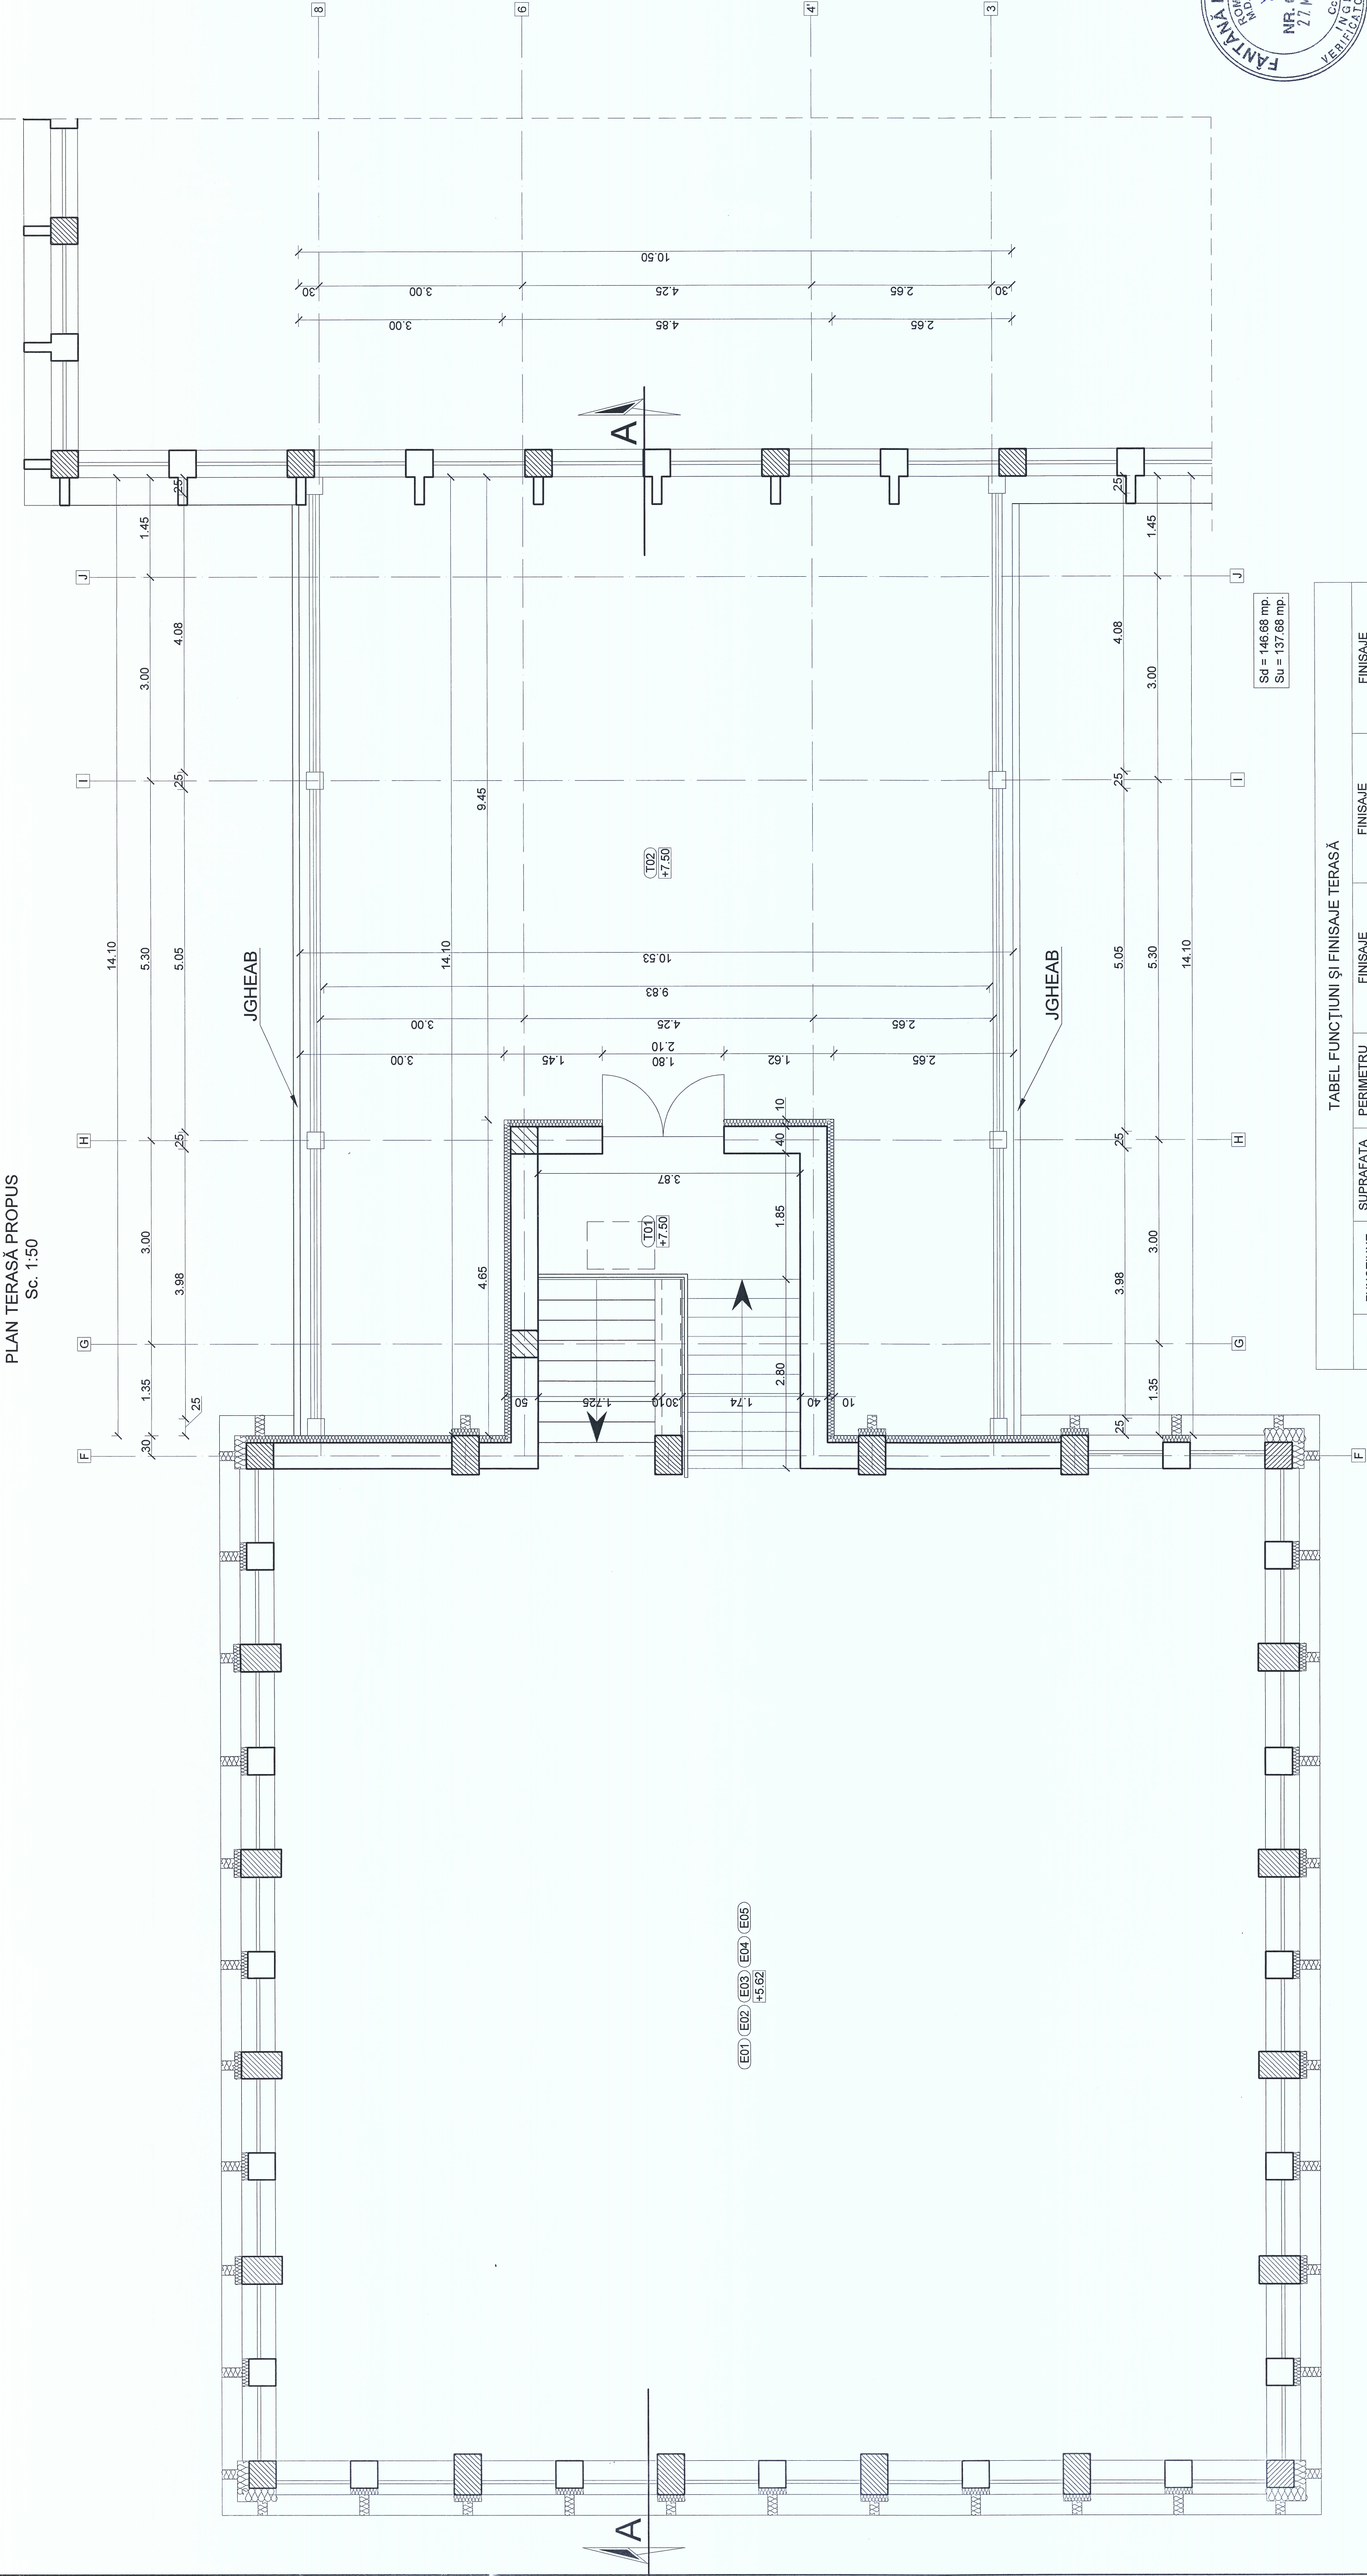


(E01) (E02) (E03) (E04) (E05)  
+5.62

(T02)  
+7.50

(T01)  
+7.50

Sd = 146.68 mp  
Su = 137.68 mp

Categoria de importanță - C  
Clasa de importanță - III  
Grad de rezistență la foc - III

Expert	Expertiză tehnică nr. ....
Verificator	Referat verificare calitate nr. ....
Proiectant general	 www.preifcon.ro
Beneficiar	JUDEȚUL SĂLAJ
Proiect nr.	SUPRAETAJARE SALĂ DE ȘEDINȚE ȘI CORP DE LEGĂTURĂ CONSILIUL JUDEȚEAN
Adresa	Mun. Zalău, P-ța. 1 Decembrie 1918, nr. 12, Jud. Salaj
Șef proiect	ing. Onuț Prodan
Arhitectură	arh. Corina Caraba
Desenat	arh. Cristiana Pop
Verificat	ing. Onuț Prodan
Faza P.T.	PLAN TERASĂ
Scara 1:50	
A05	450x600mm

TABEL FUNCȚIUNI ȘI FINISAJE TERASĂ					
IND.	FUNCȚIUNE	SUPRAFAȚĂ [mp.]	PERIMETRU [m.]	FINISAJE PEREȚI	FINISAJE TAVAN
E01	Hol acces terasă	13.96	17.04	gresie vopsea lavabilă	gresie vopsea lavabilă albă
E02	Terasă	123.11	58.03	gresie-granit 125.0 mp.	14.0 mp.