


## STUDIU TOPOGRAFIC

pentru realizarea obiectivului de investitii:

### „EXECUTIE PODETE DE ACCES PE DJ109 E: LIM. JUD. CLUJ - FODORA - RUS, km 17+000 - 28+320”

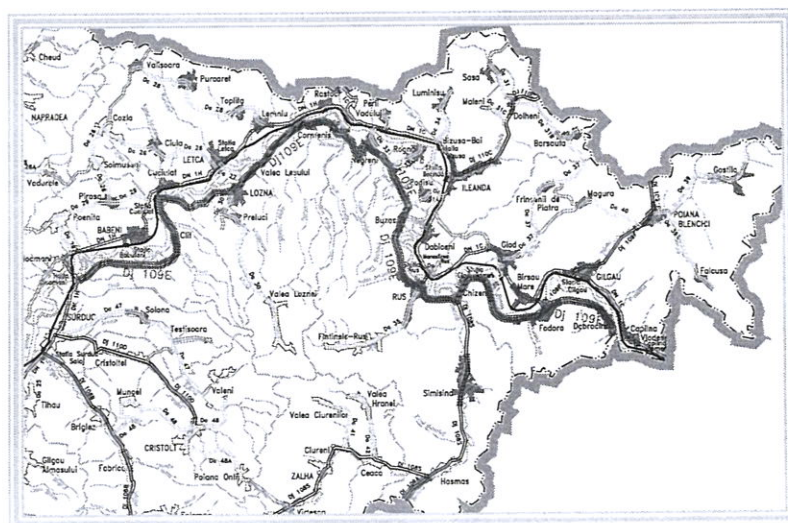

**Beneficiar:**



**CONSILIUL**  
**JUDETEAN SALAJ**  
Piata 1 Decembrie 1918, nr. 12 Zalau,  
cod 45008 jud.Salaj


**- 2018 -**



# Plan de incadrare in zona

scara 1 : 75 000

nomenclatura: L-34-23-D-d; L-34-24-C-c; L-34-35-B-a;  
L-34-35-B-b; L-34-36-A-a; L-34-36-A-b.

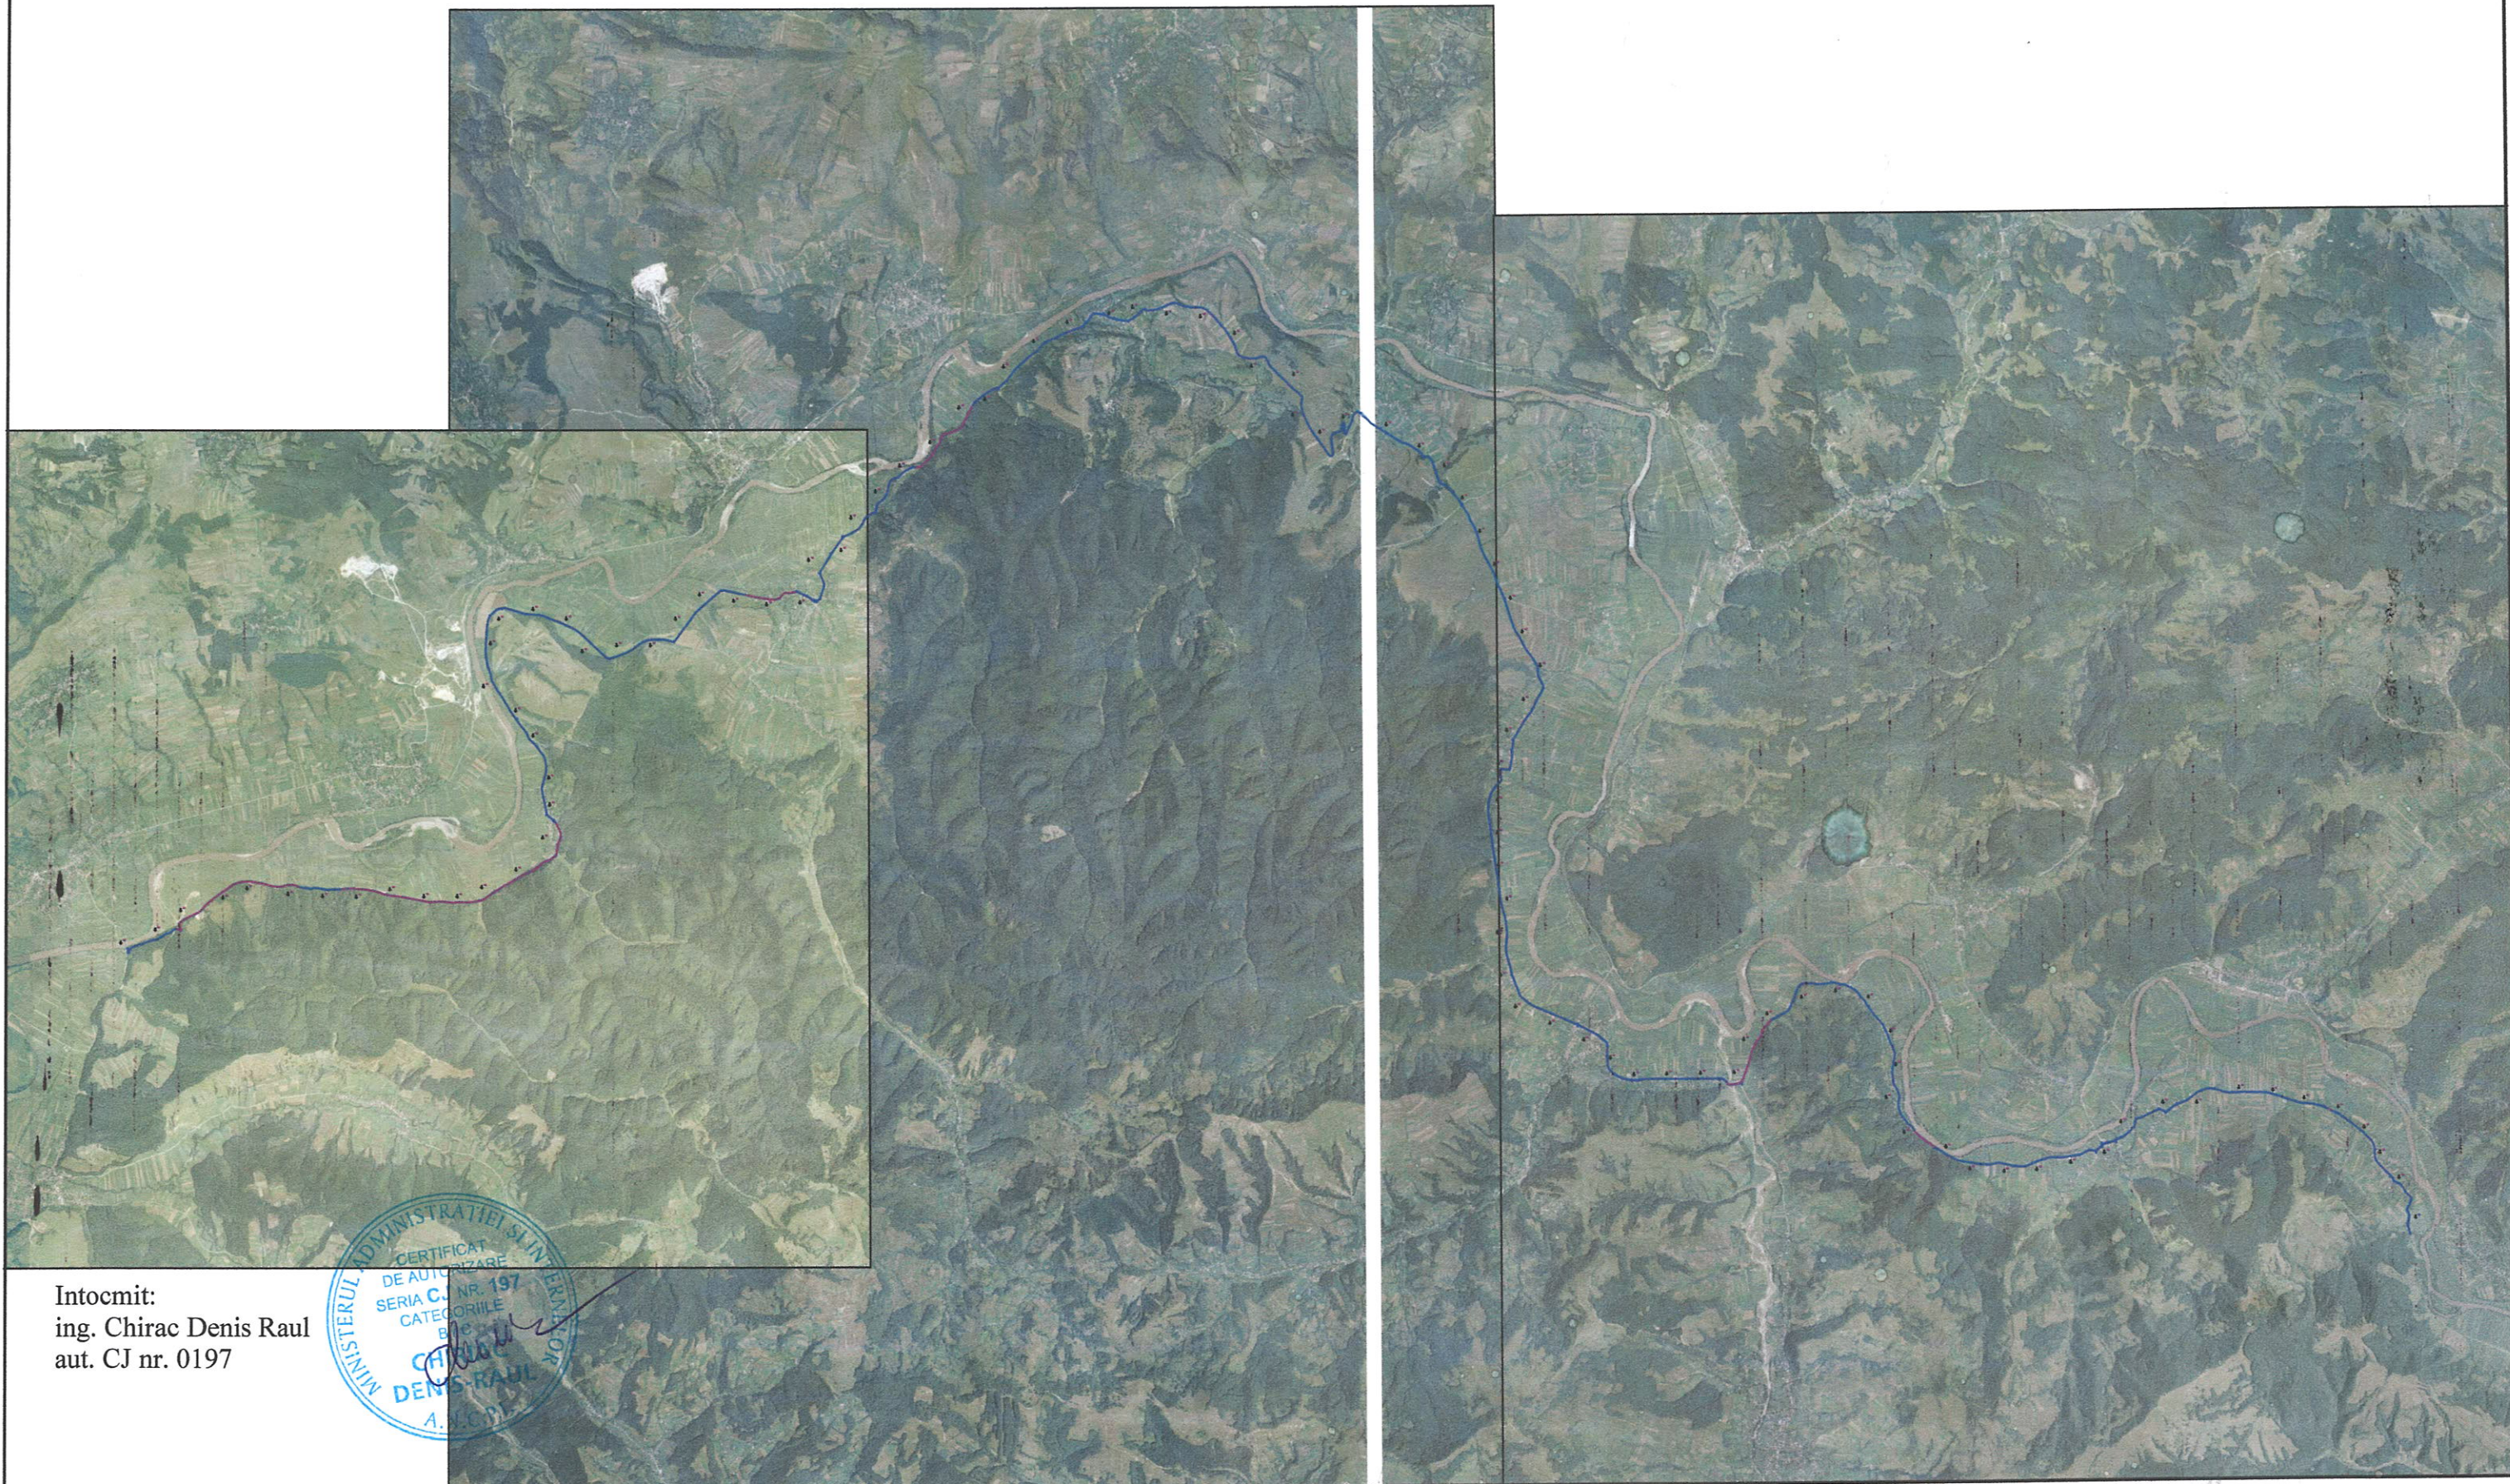


Intocmit:  
ing. Chirac Denis Raul  
aut. CJ nr. 0197





# DISPUNEREA PLANSELOR

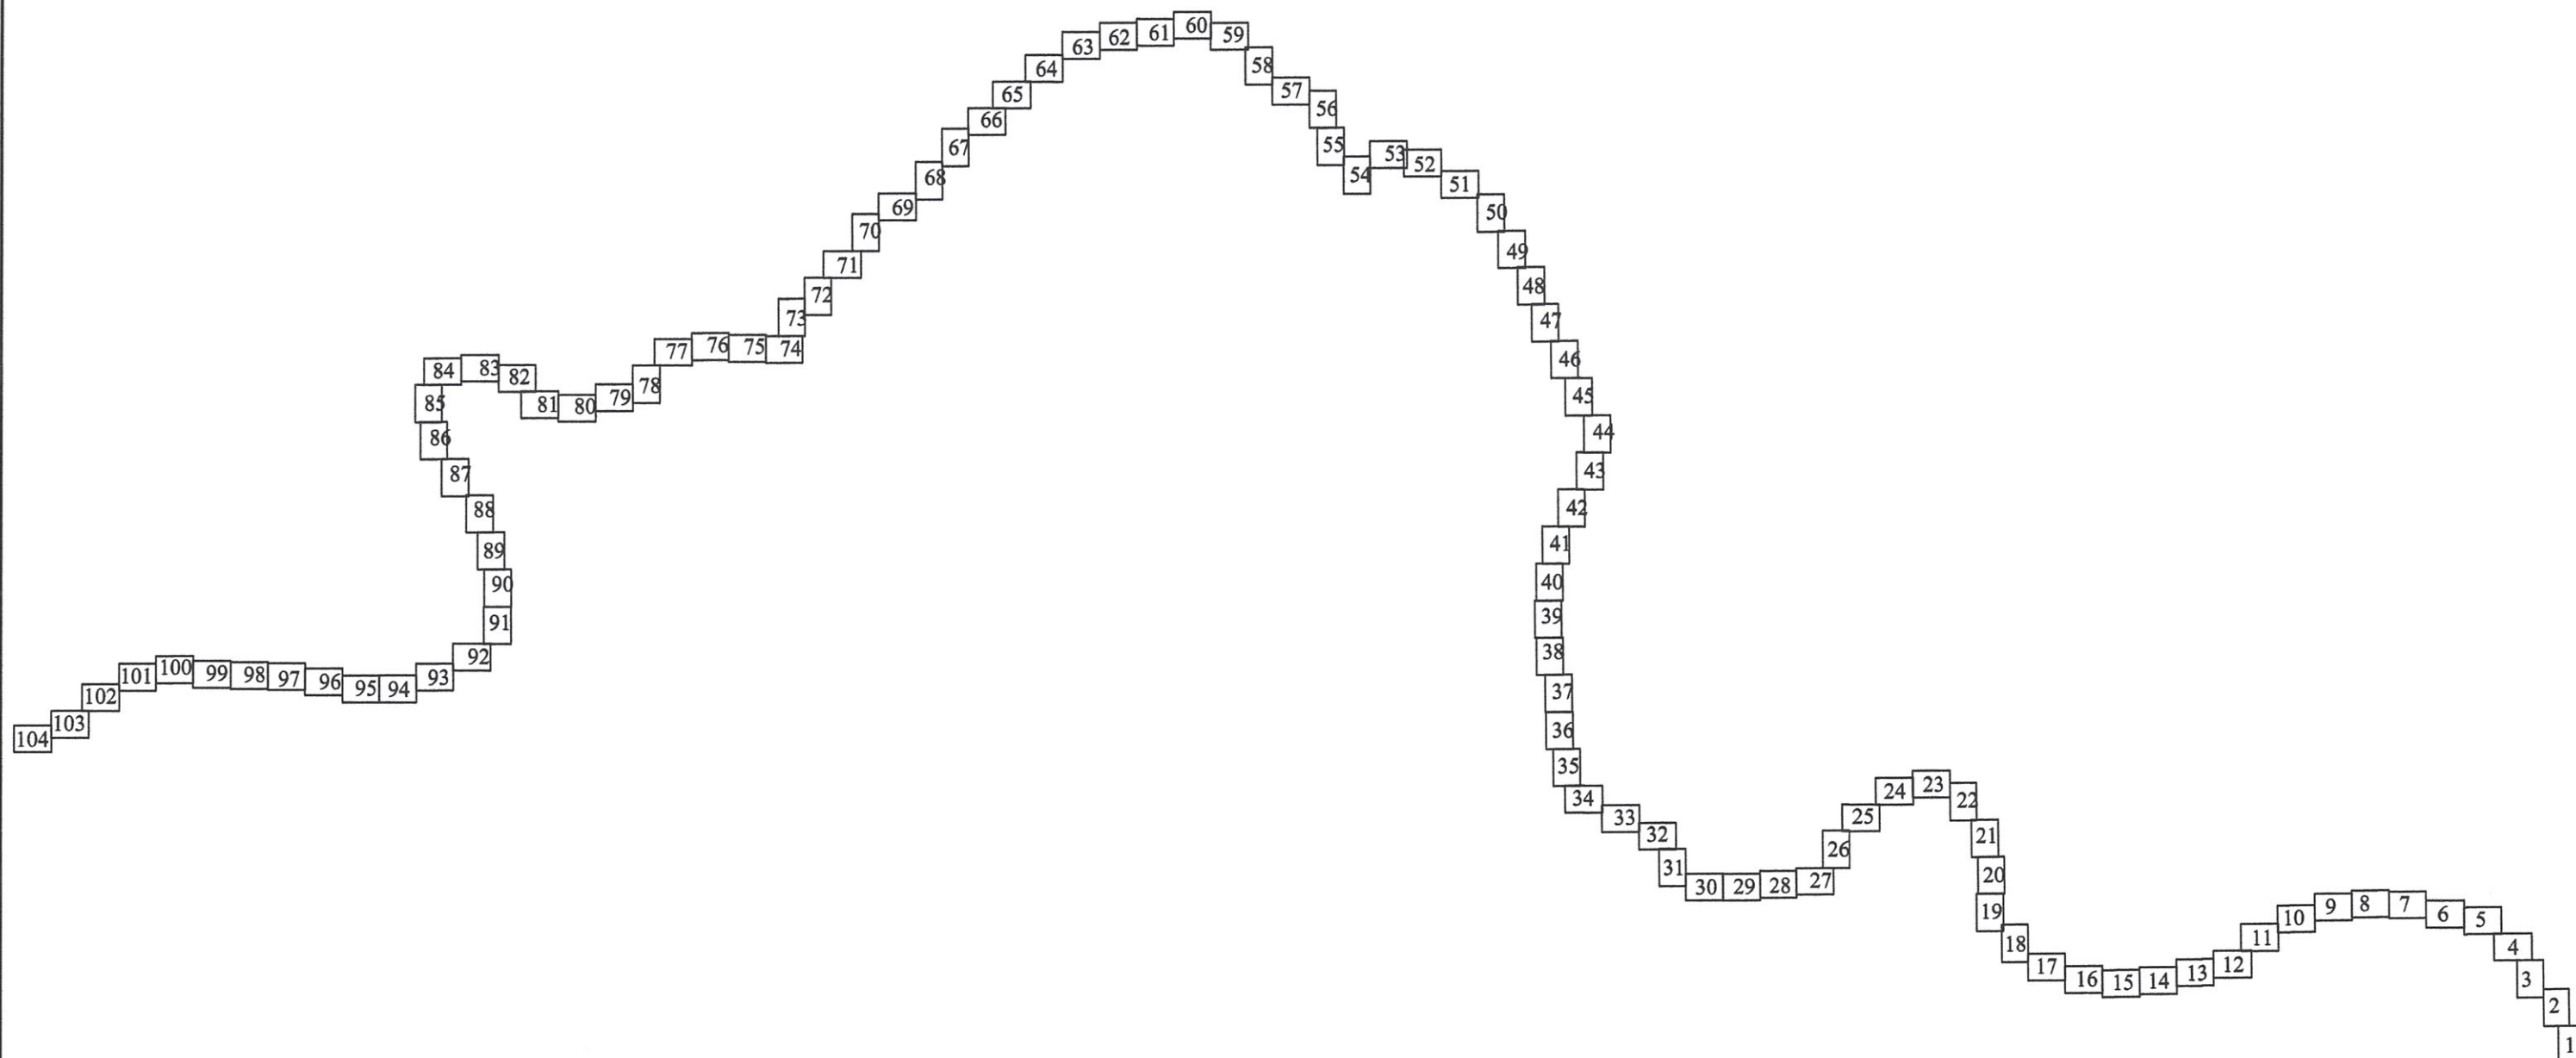



Intocmit:  
ing. Chiriac Denis Raul  
aut. CJ nr 0197



# Plan de situatie cotate

"DJ 109 E Lim. jud. Salaj/Cluj - Dobrocina - Fodora - Chizeni - Rus - Buzas -  
- Negreni - Cormanis - Valea Lesului - Lozna - Clit - intersectie cu DN1H"  
scara 1:1000

LEGENDA	
	ax drum
	carosabil
	gard
	sant
	podet
	borna kilometrica
	borna hectometrica
	stalp de beton
	stalp de lemn
	stalp de metal
	indicator
	fantana / izvor
	troita

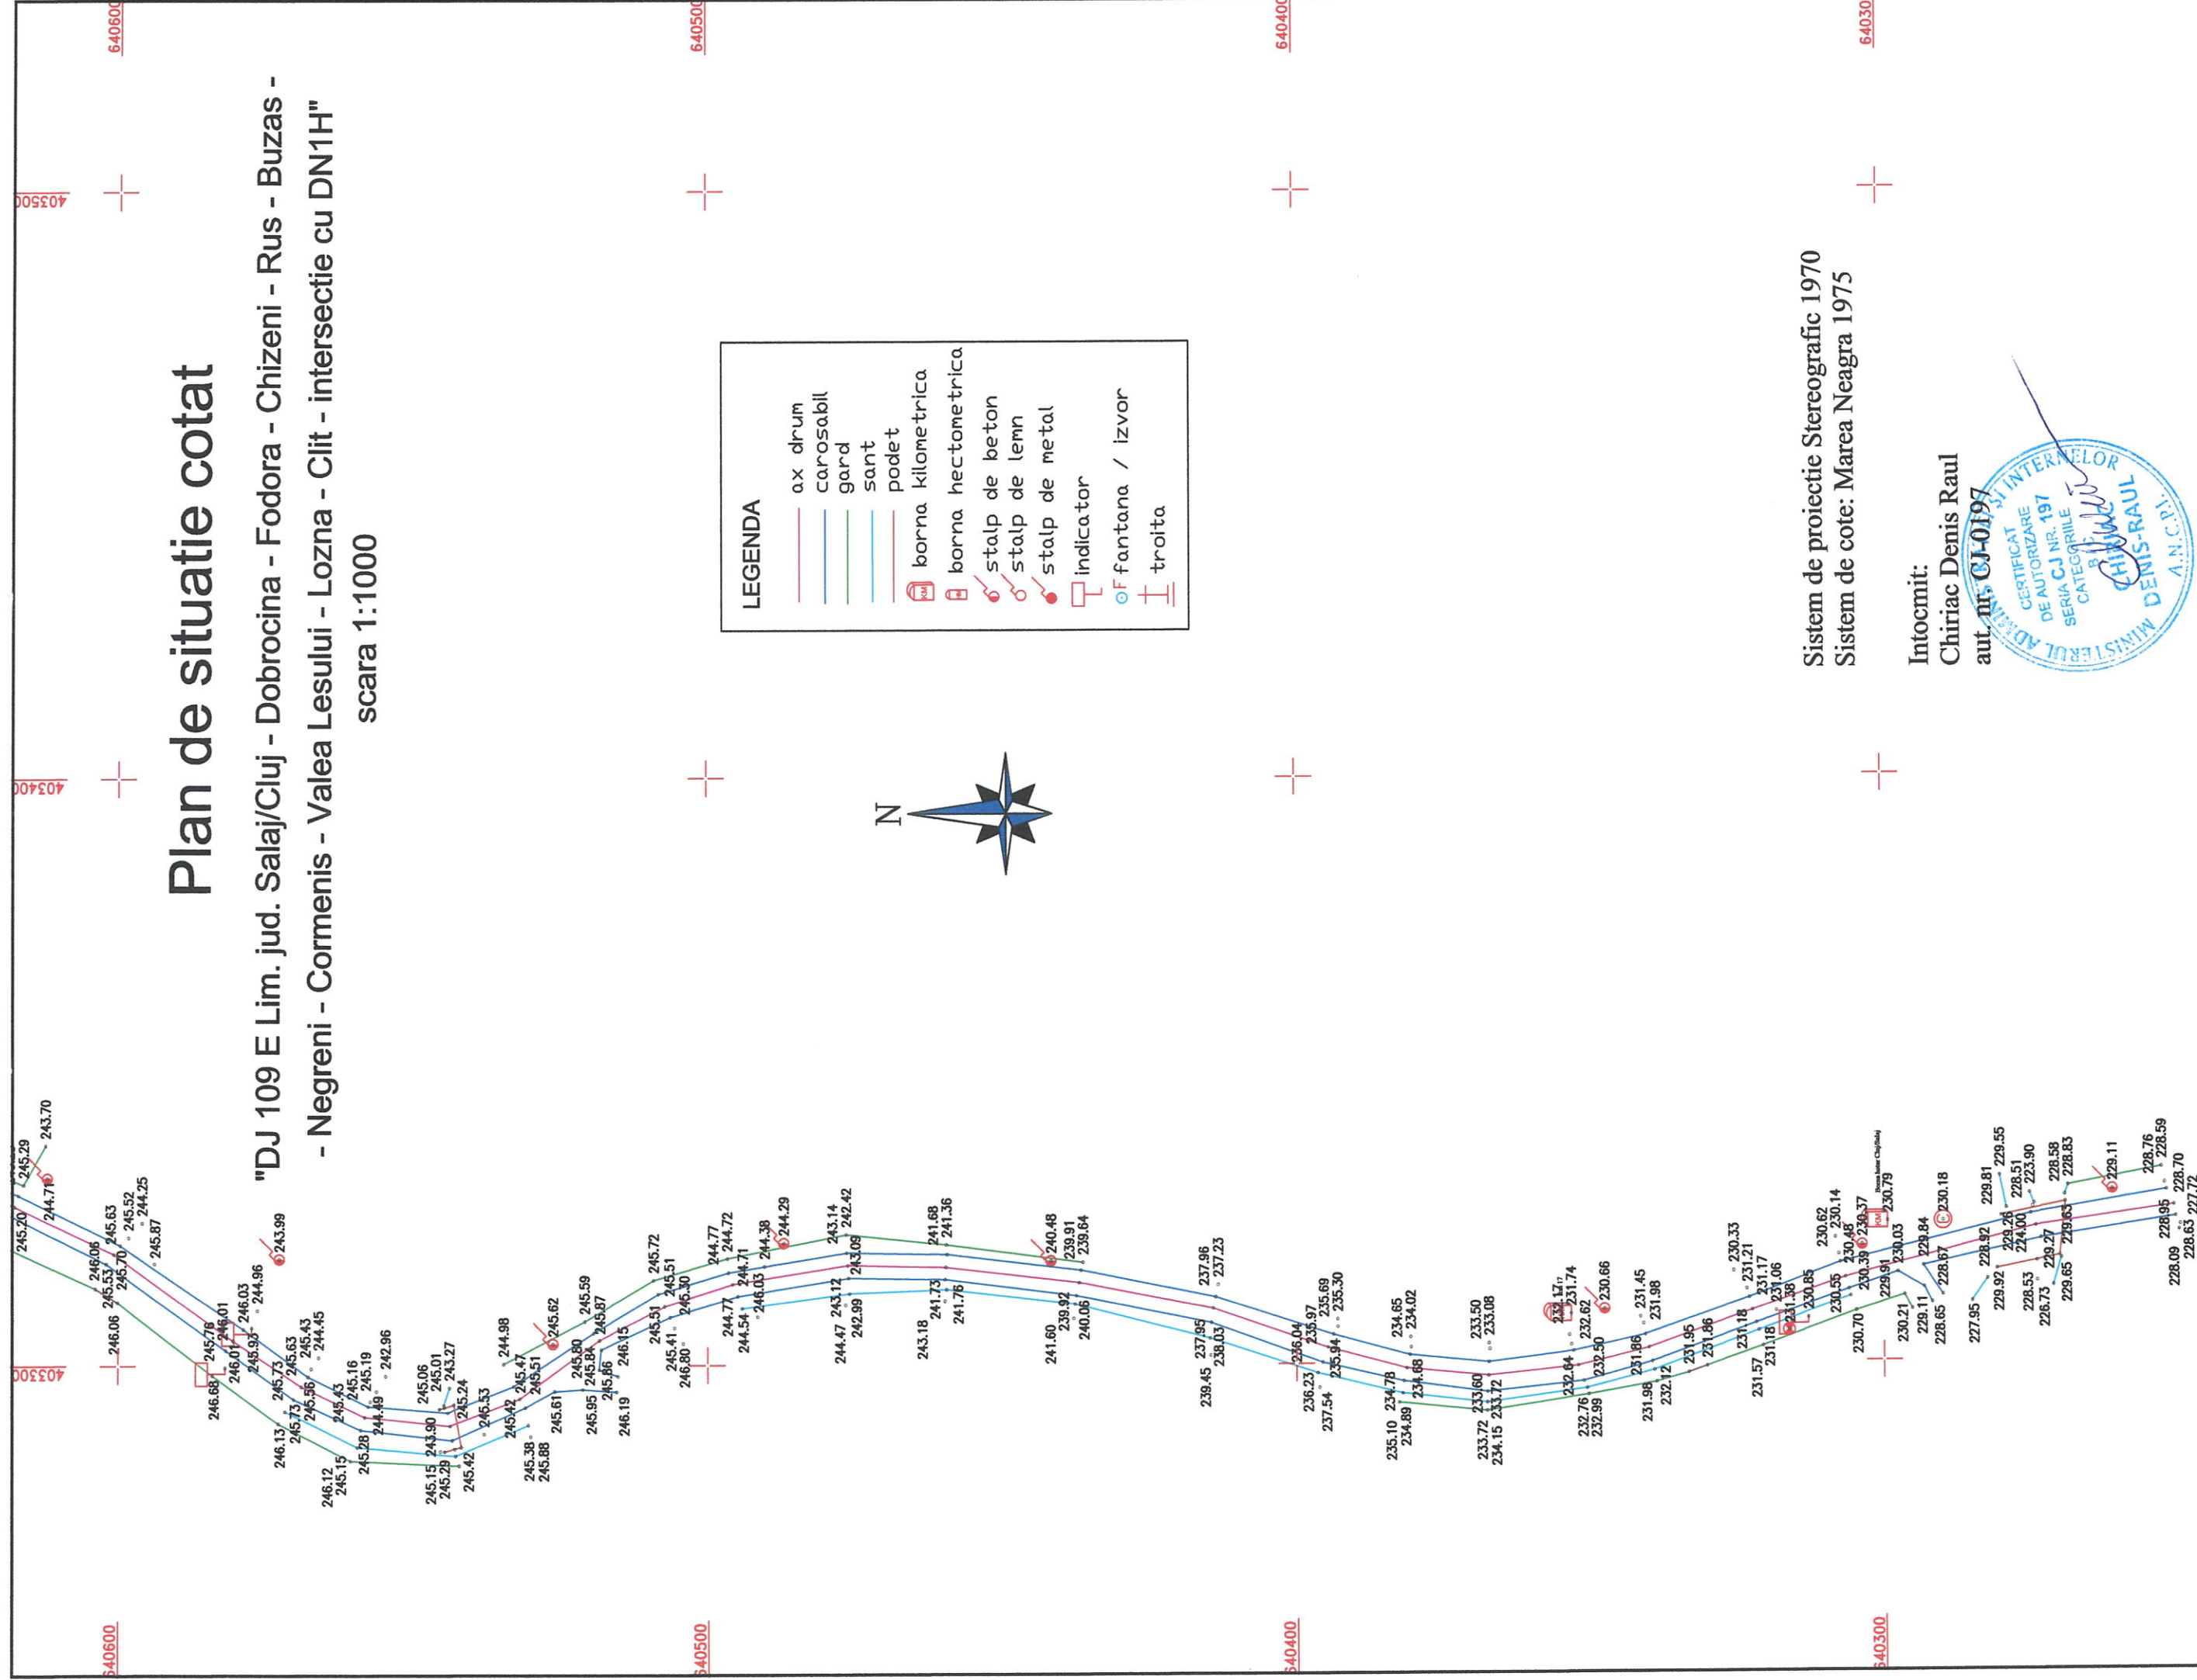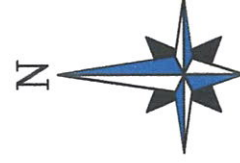


Sistem de proiectie Stereografic 1970  
Sistem de cote: Marea Neagra 1975


Intocmit:  
Chiriac Denis Raul  
aut. nr. CJ-0197





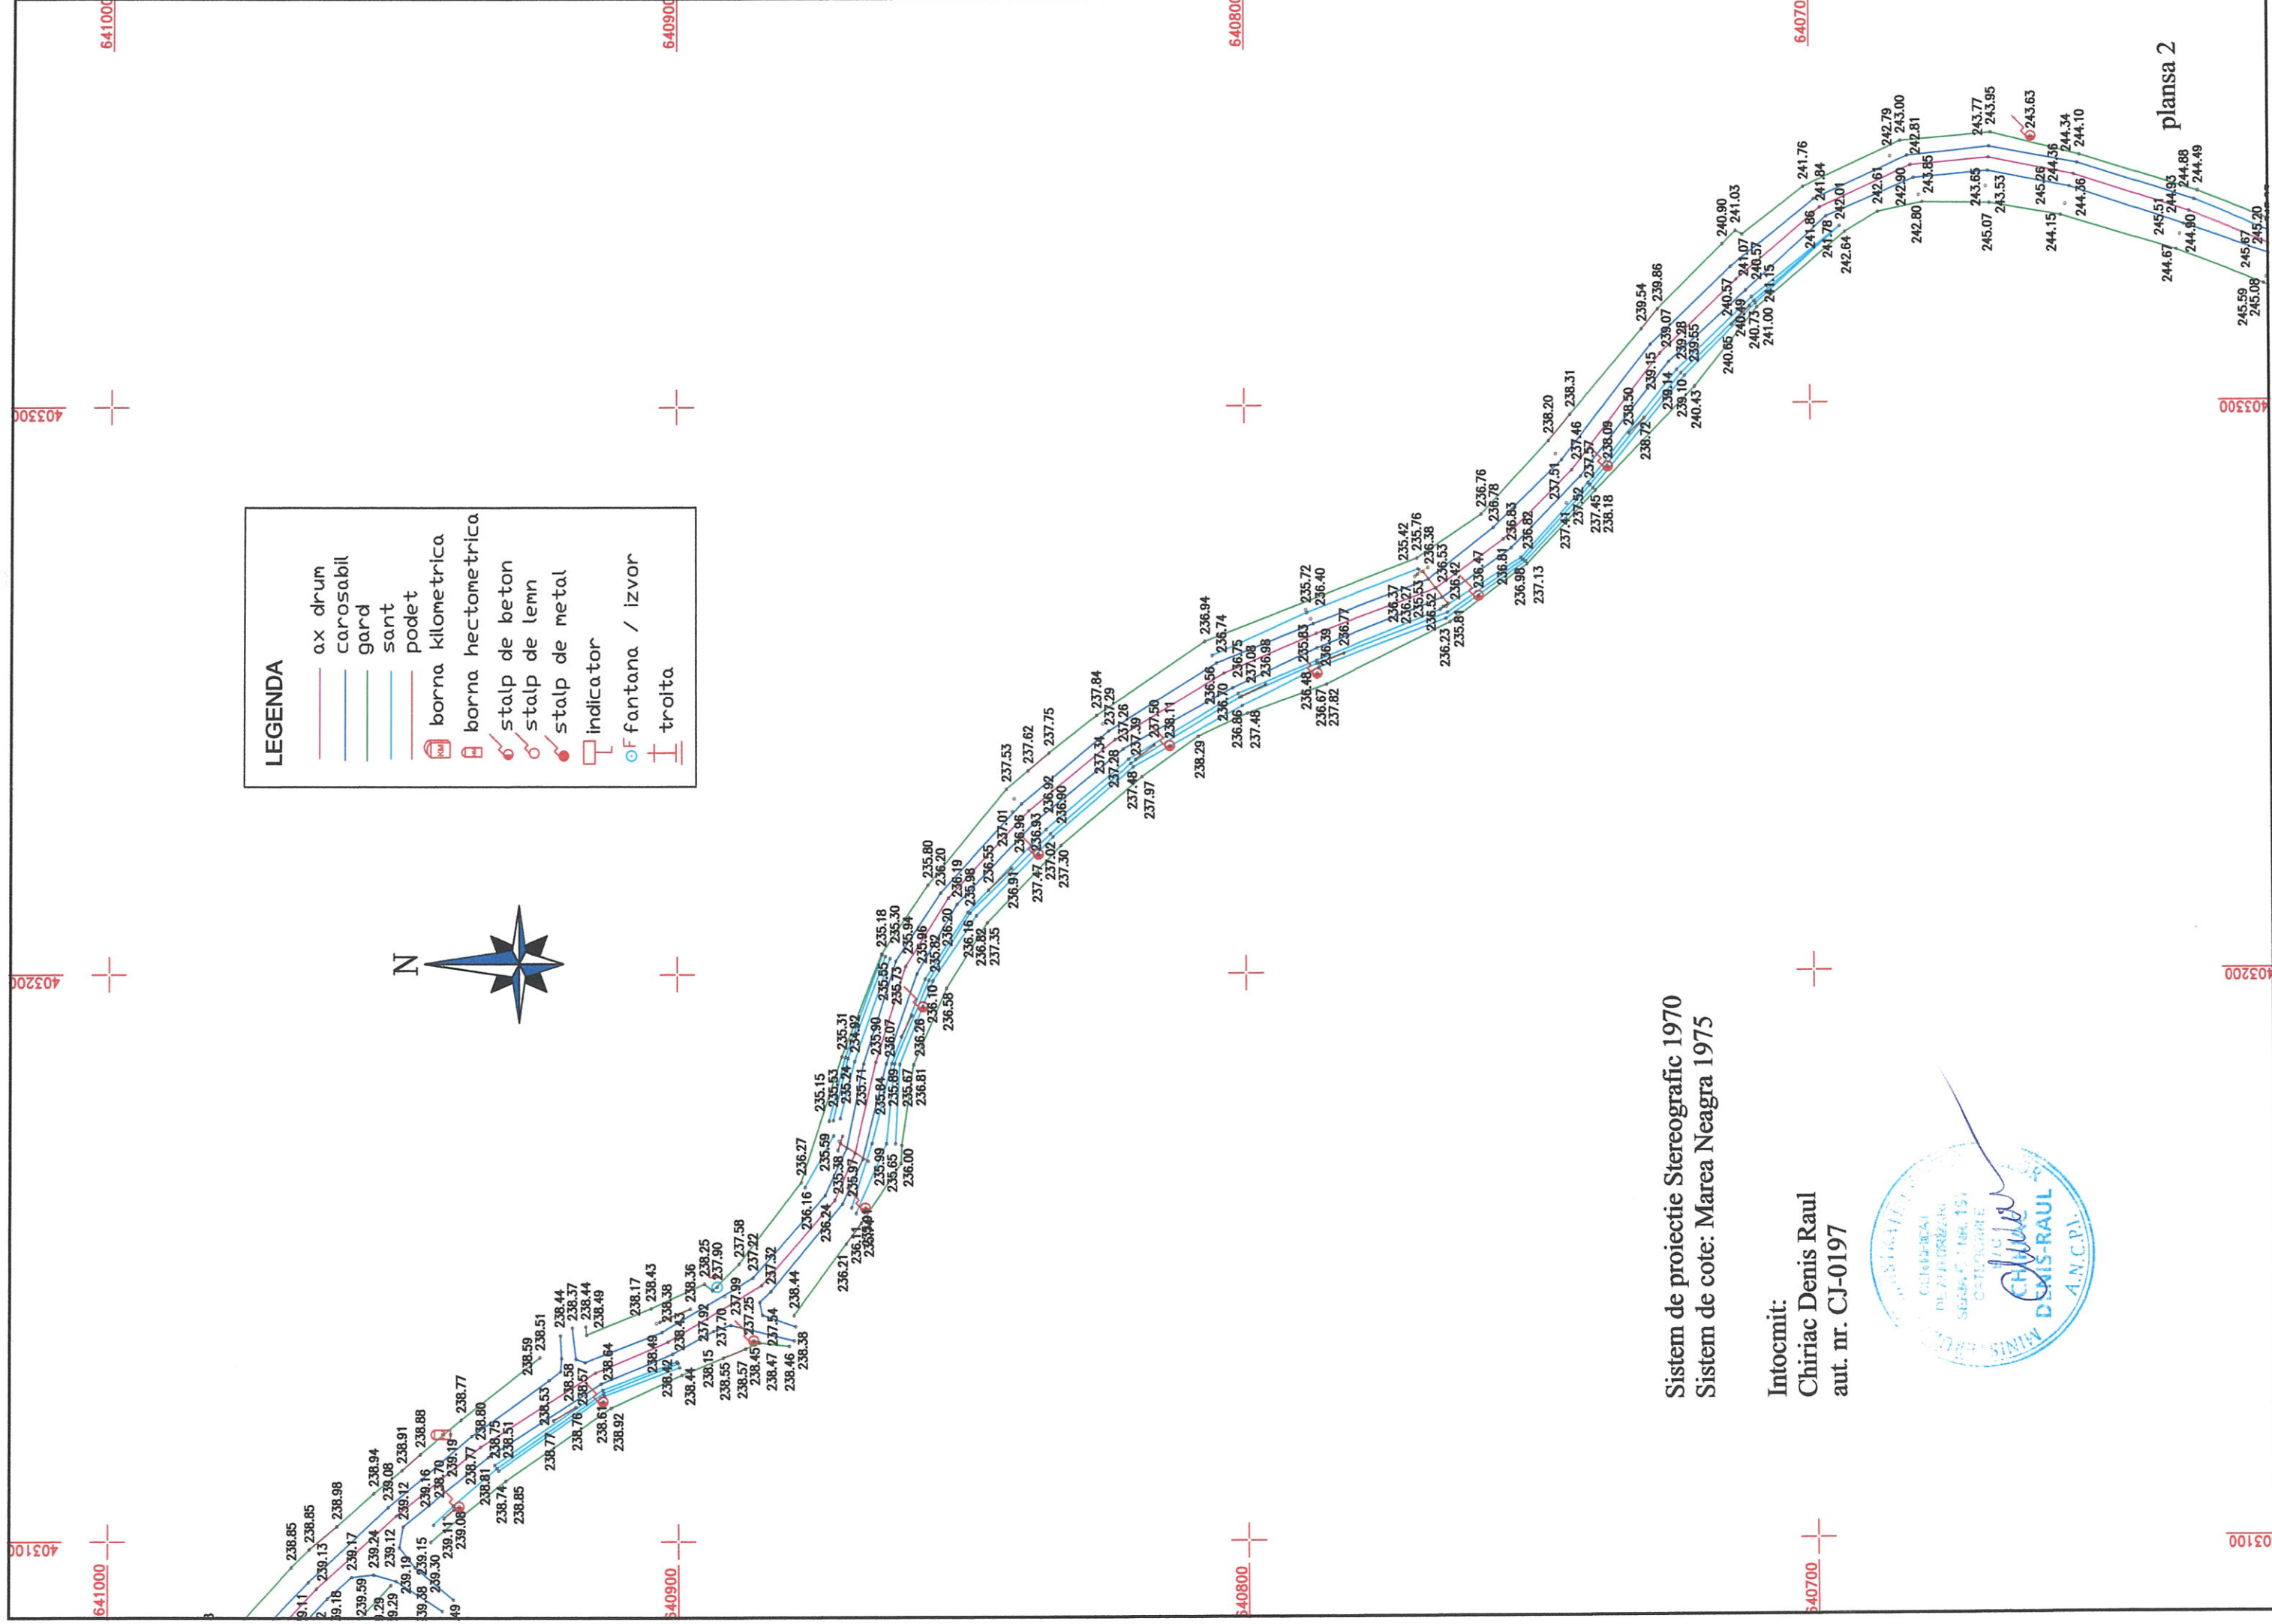




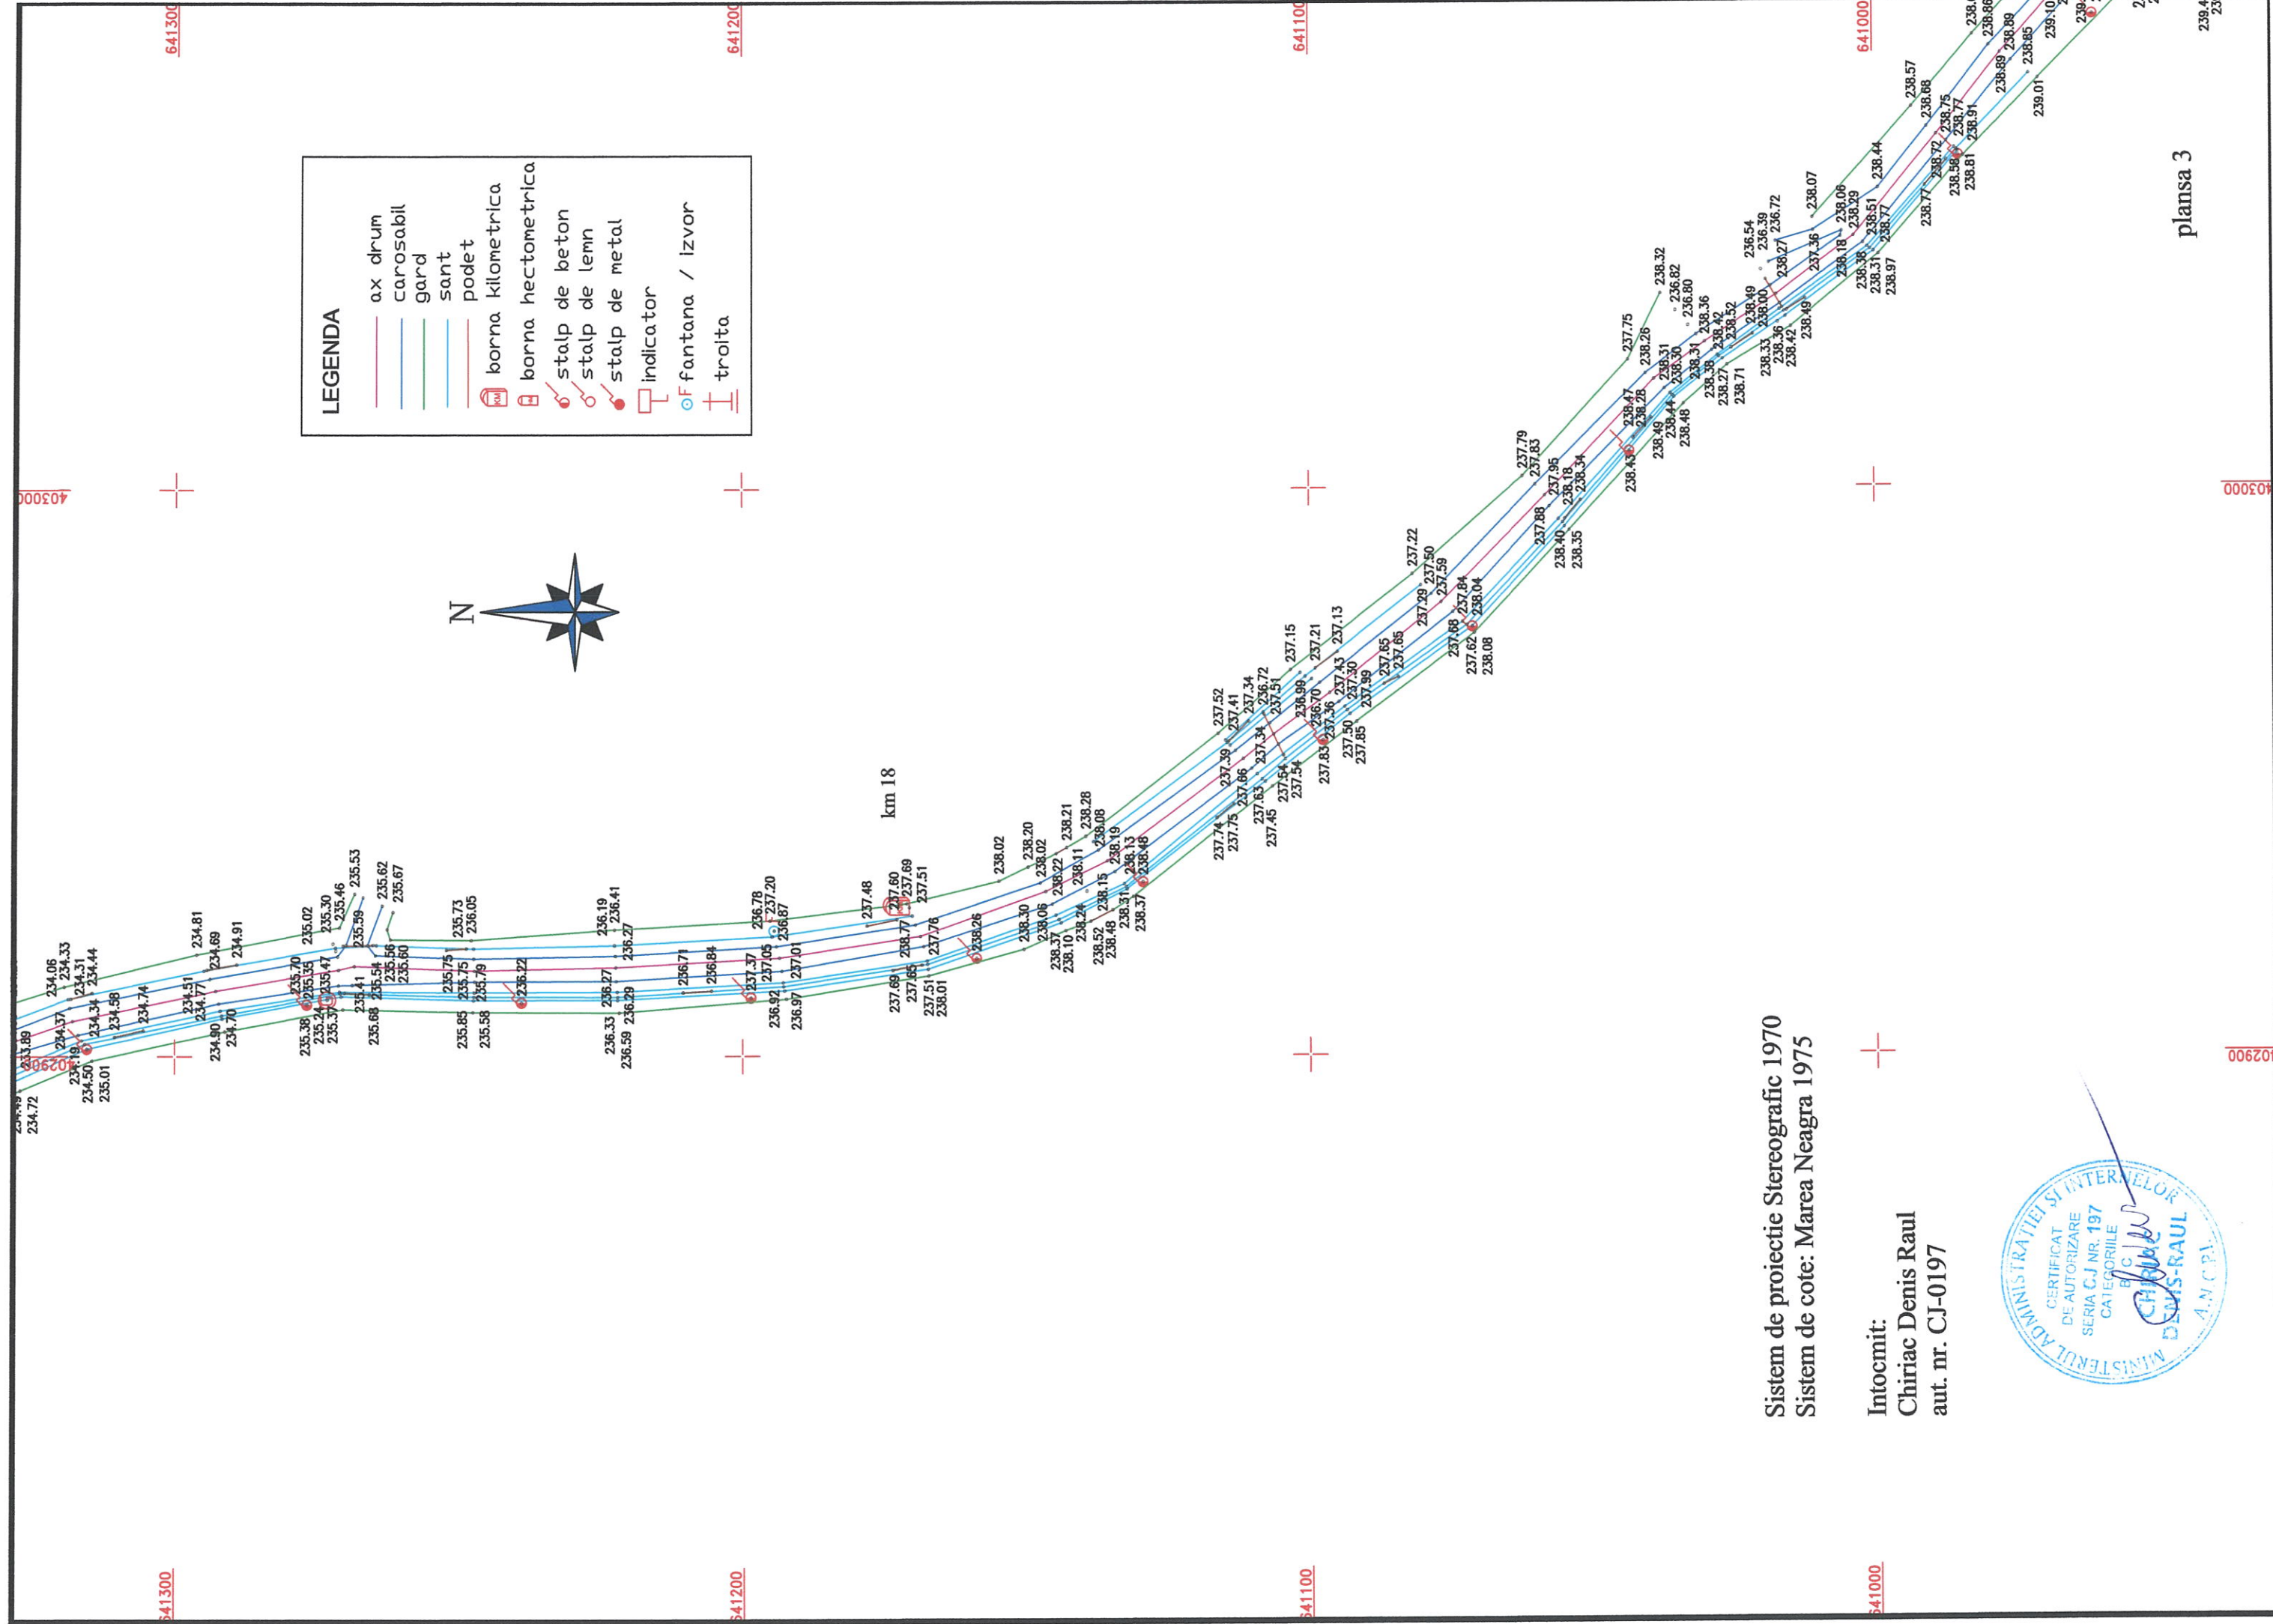

**LEGENDA**

- ax drum
- carosabil
- gard
- sant
- podet
- borna kilometrica
- borna hectometrica
- stalp de beton
- stalp de lemn
- stalp de metal
- indicator
- fontana / izvor
- troita

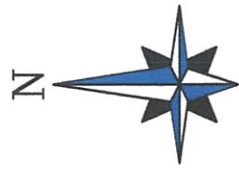


km 18

Sistem de proiectie Stereografic 1970  
Sistem de cote: Marea Neagra 1975


Intocmit:  
Chiriac Denis Raul  
aut. nr. CJ-0197





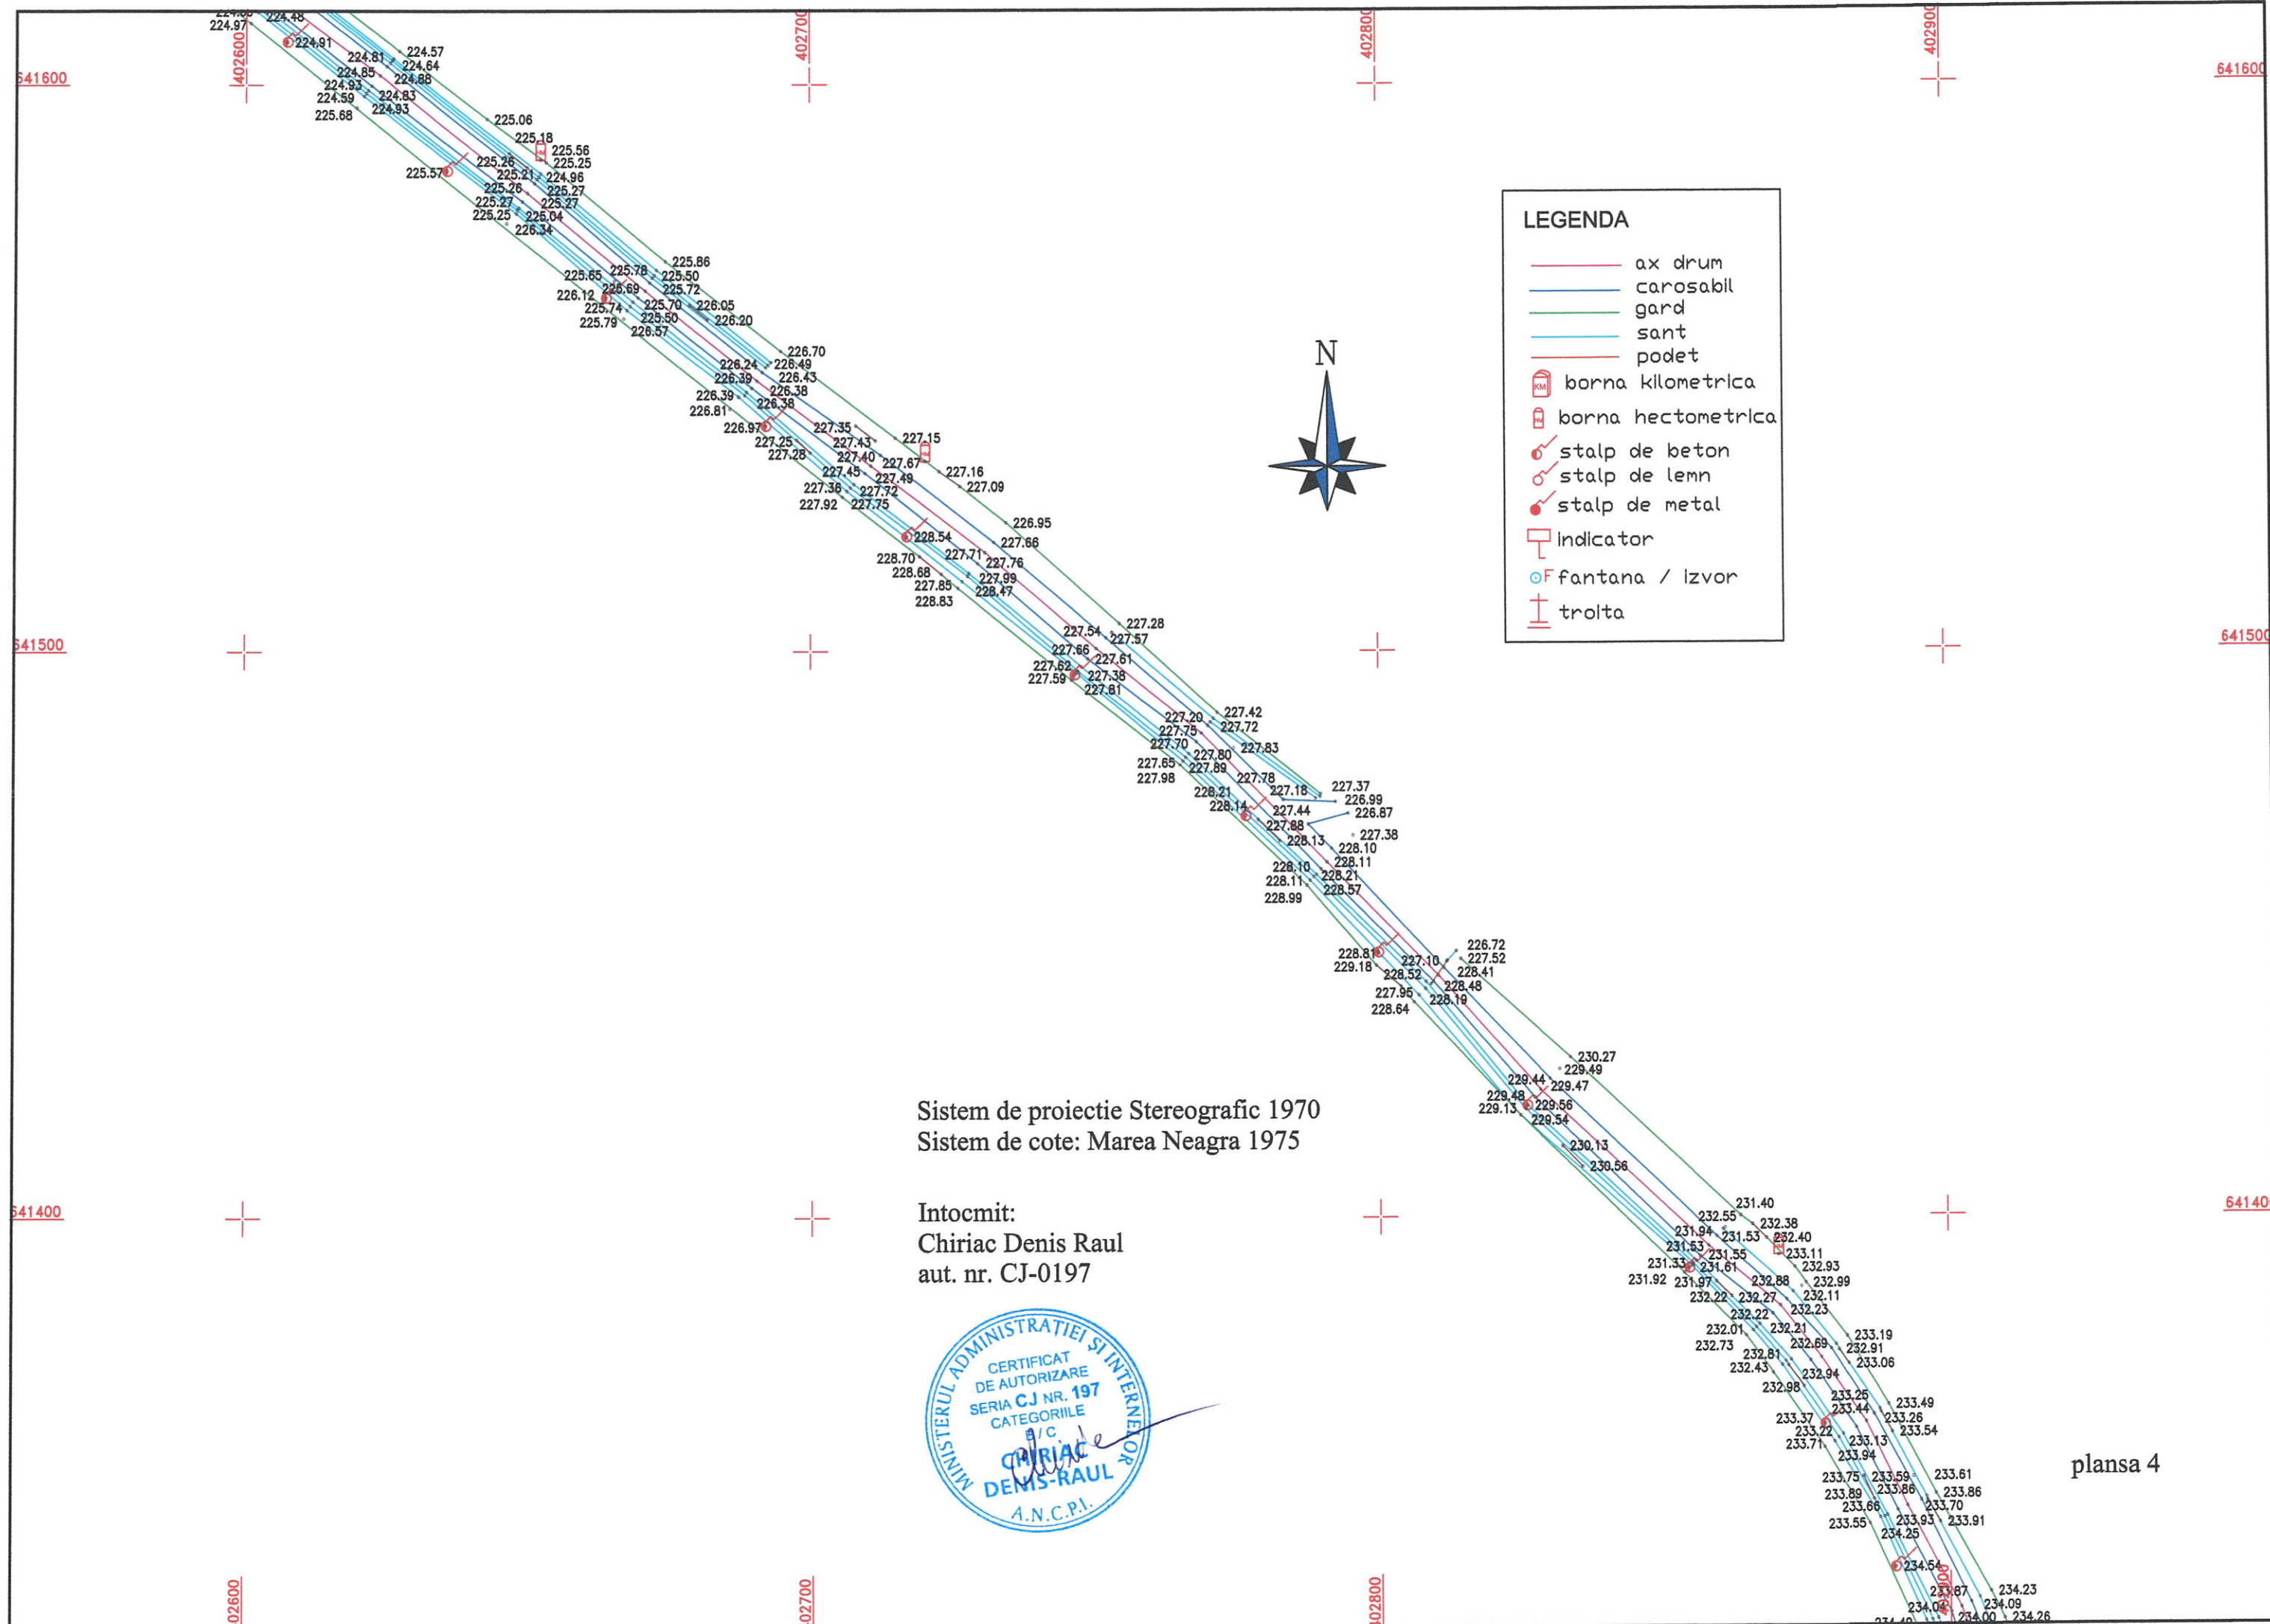



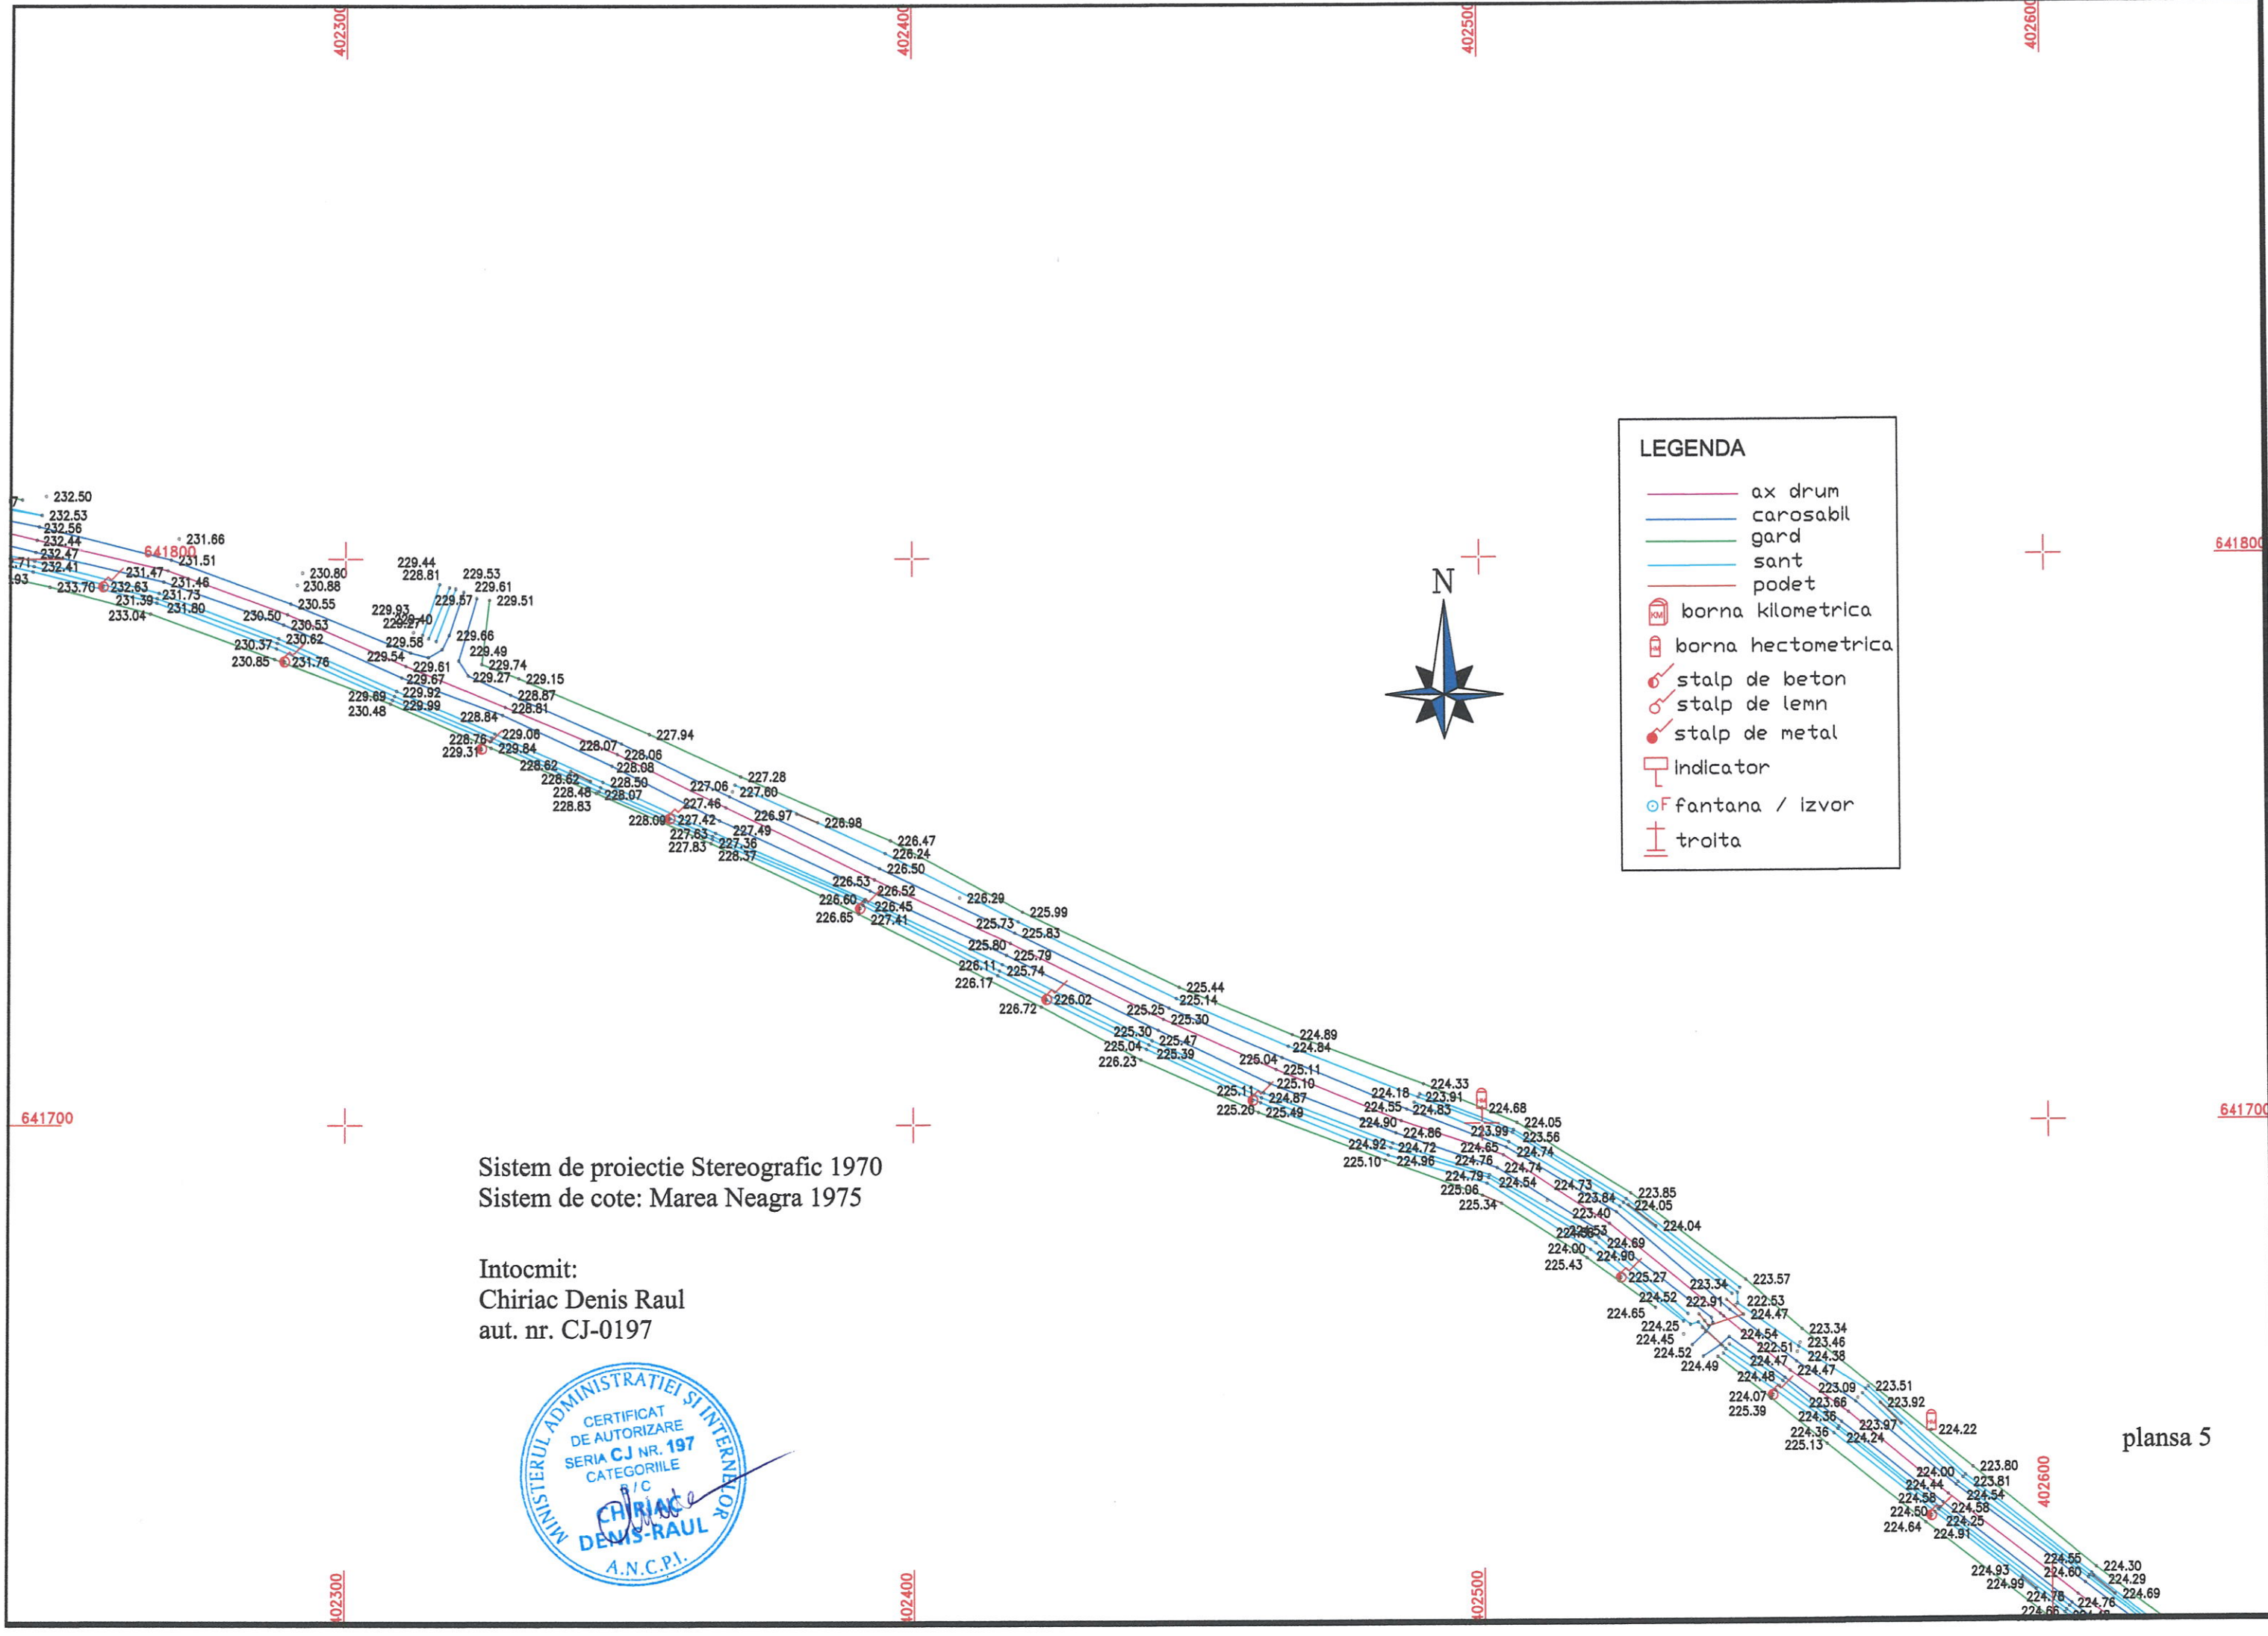


Sistem de proiectie Stereografic 1970  
Sistem de cote: Marea Neagra 1975

Intocmit:  
Chiriac Denis Raul  
aut. nr. CJ-0197





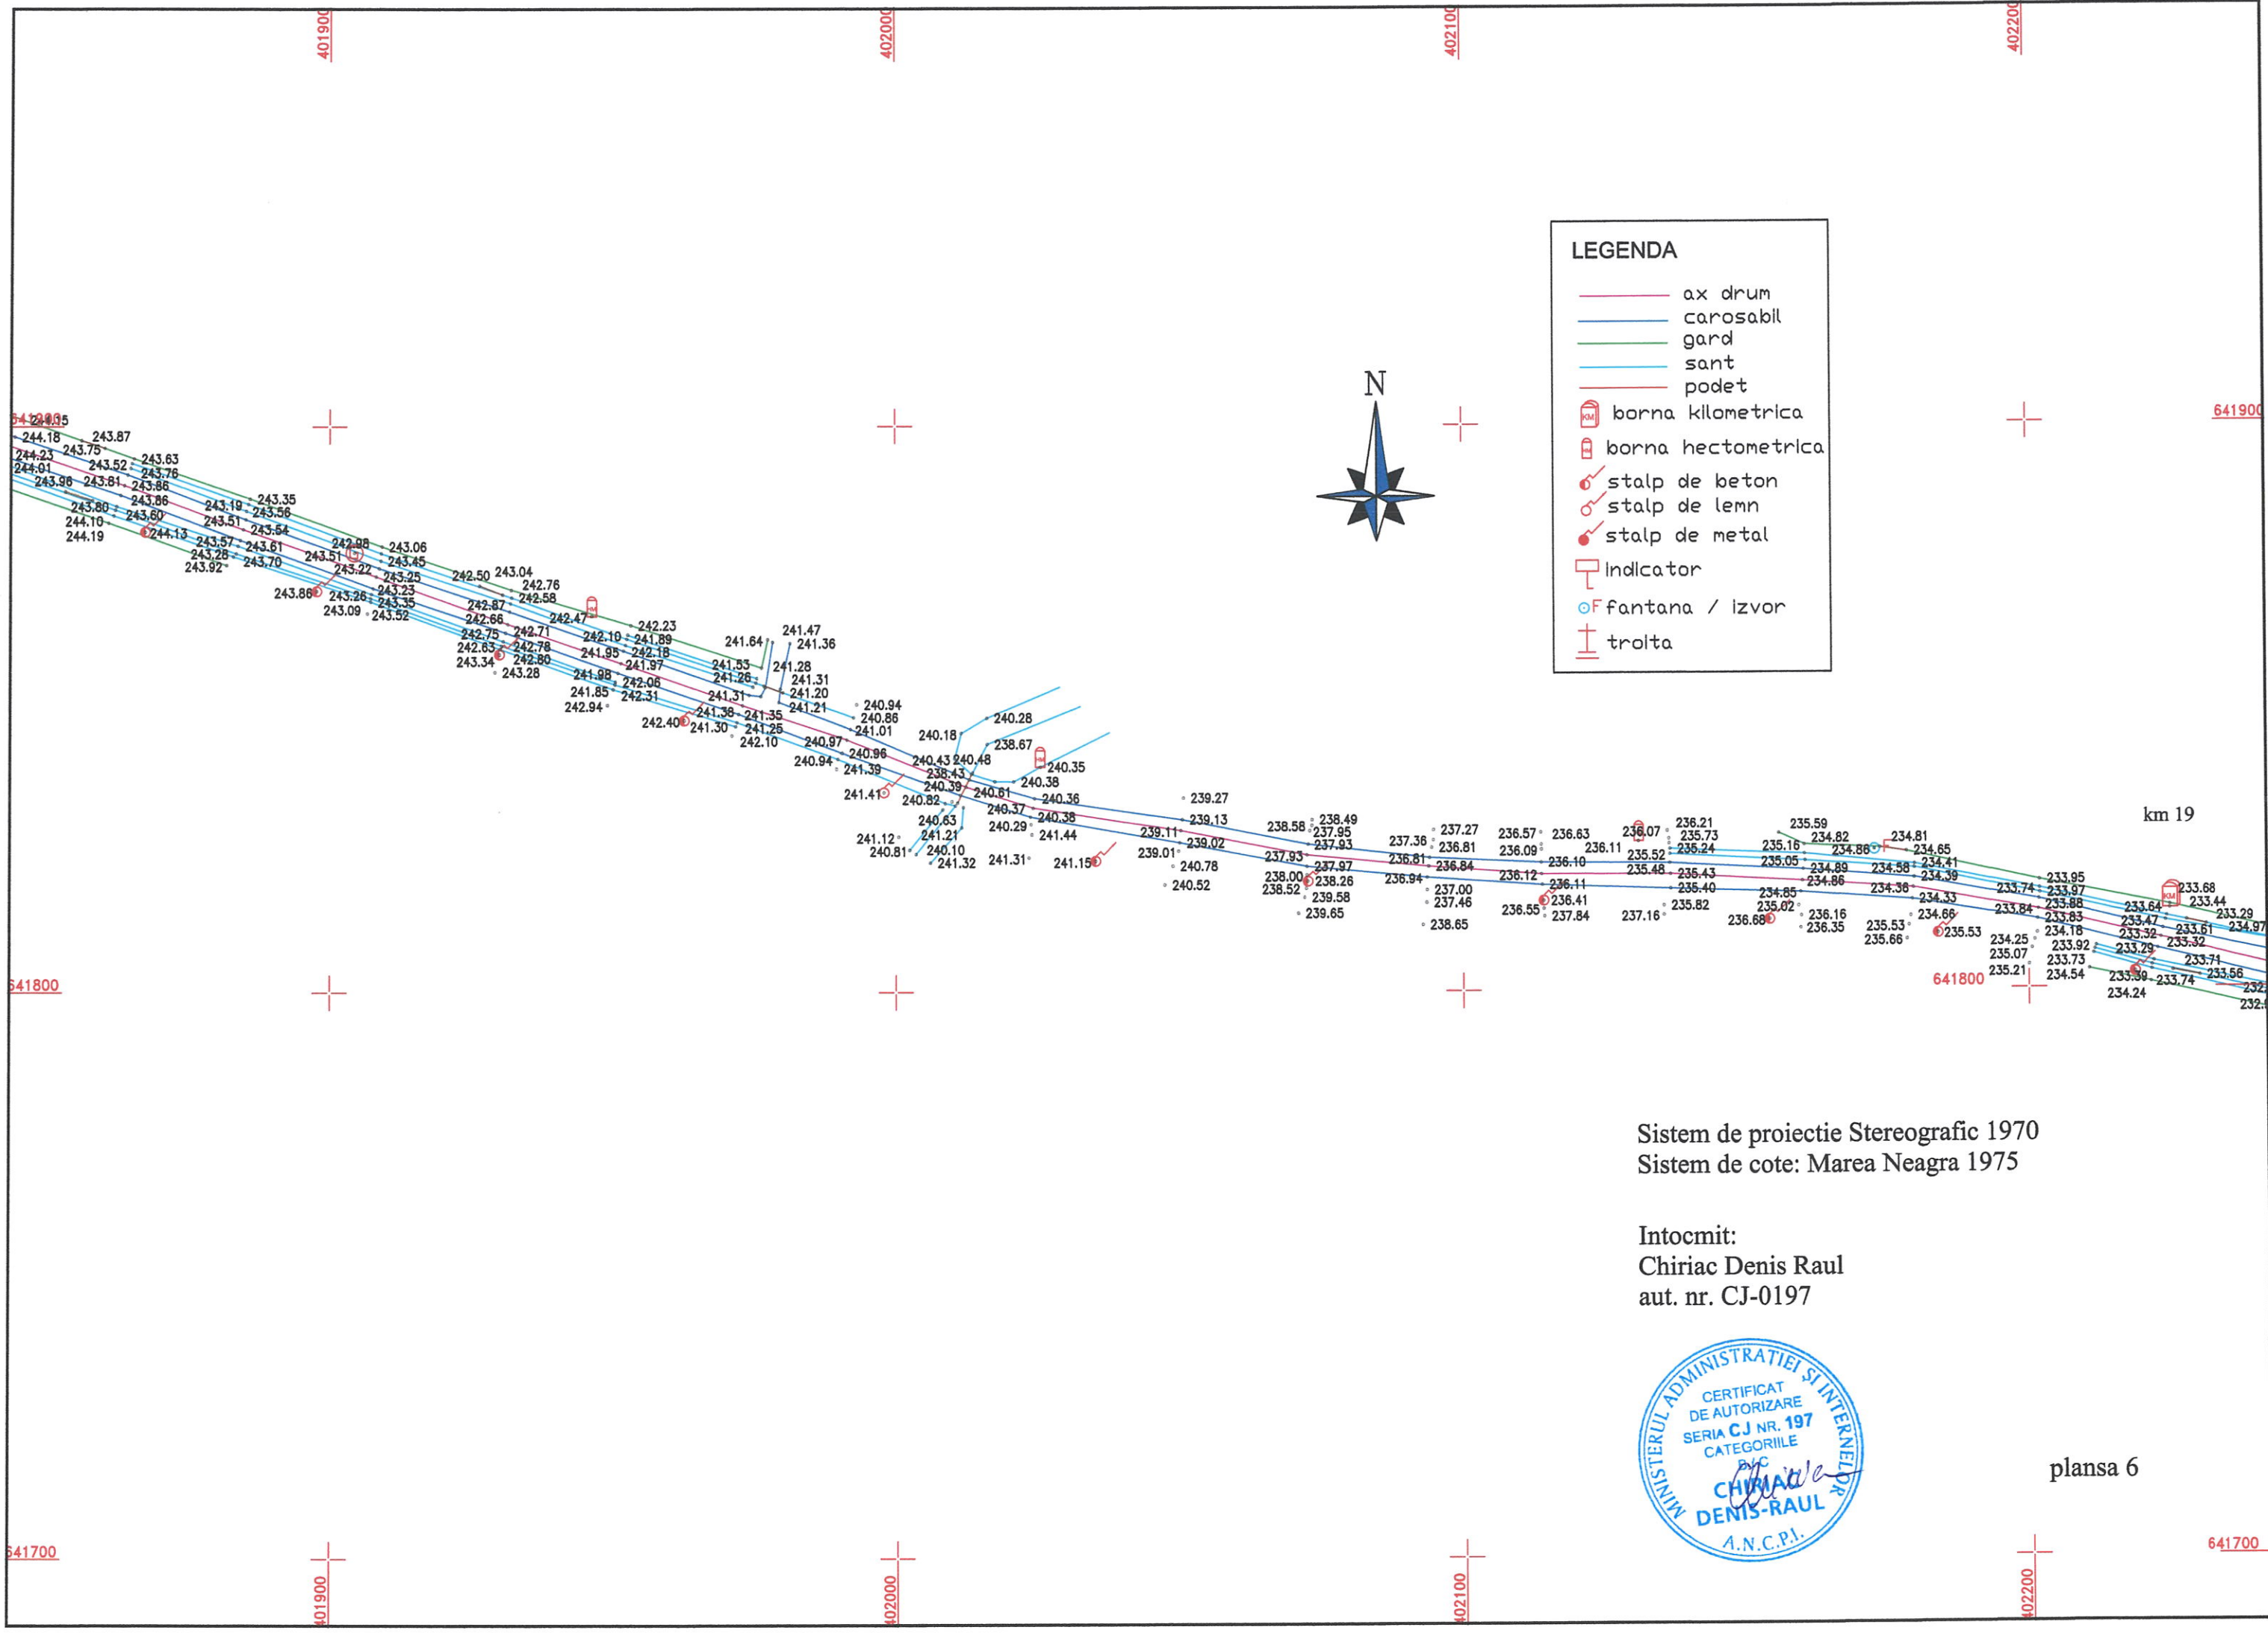

**LEGENDA**


- ax drum
- carosabil
- gard
- sant
- podet
- borna kilometrica
- borna hectometrica
- stalp de beton
- stalp de lemn
- stalp de metal
- Indicator
- F fantana / izvor
- troita

Sistem de proiectie Stereografic 1970  
Sistem de cote: Marea Neagra 1975


Intocmit:  
Chiriac Denis Raul  
aut. nr. CJ-0197





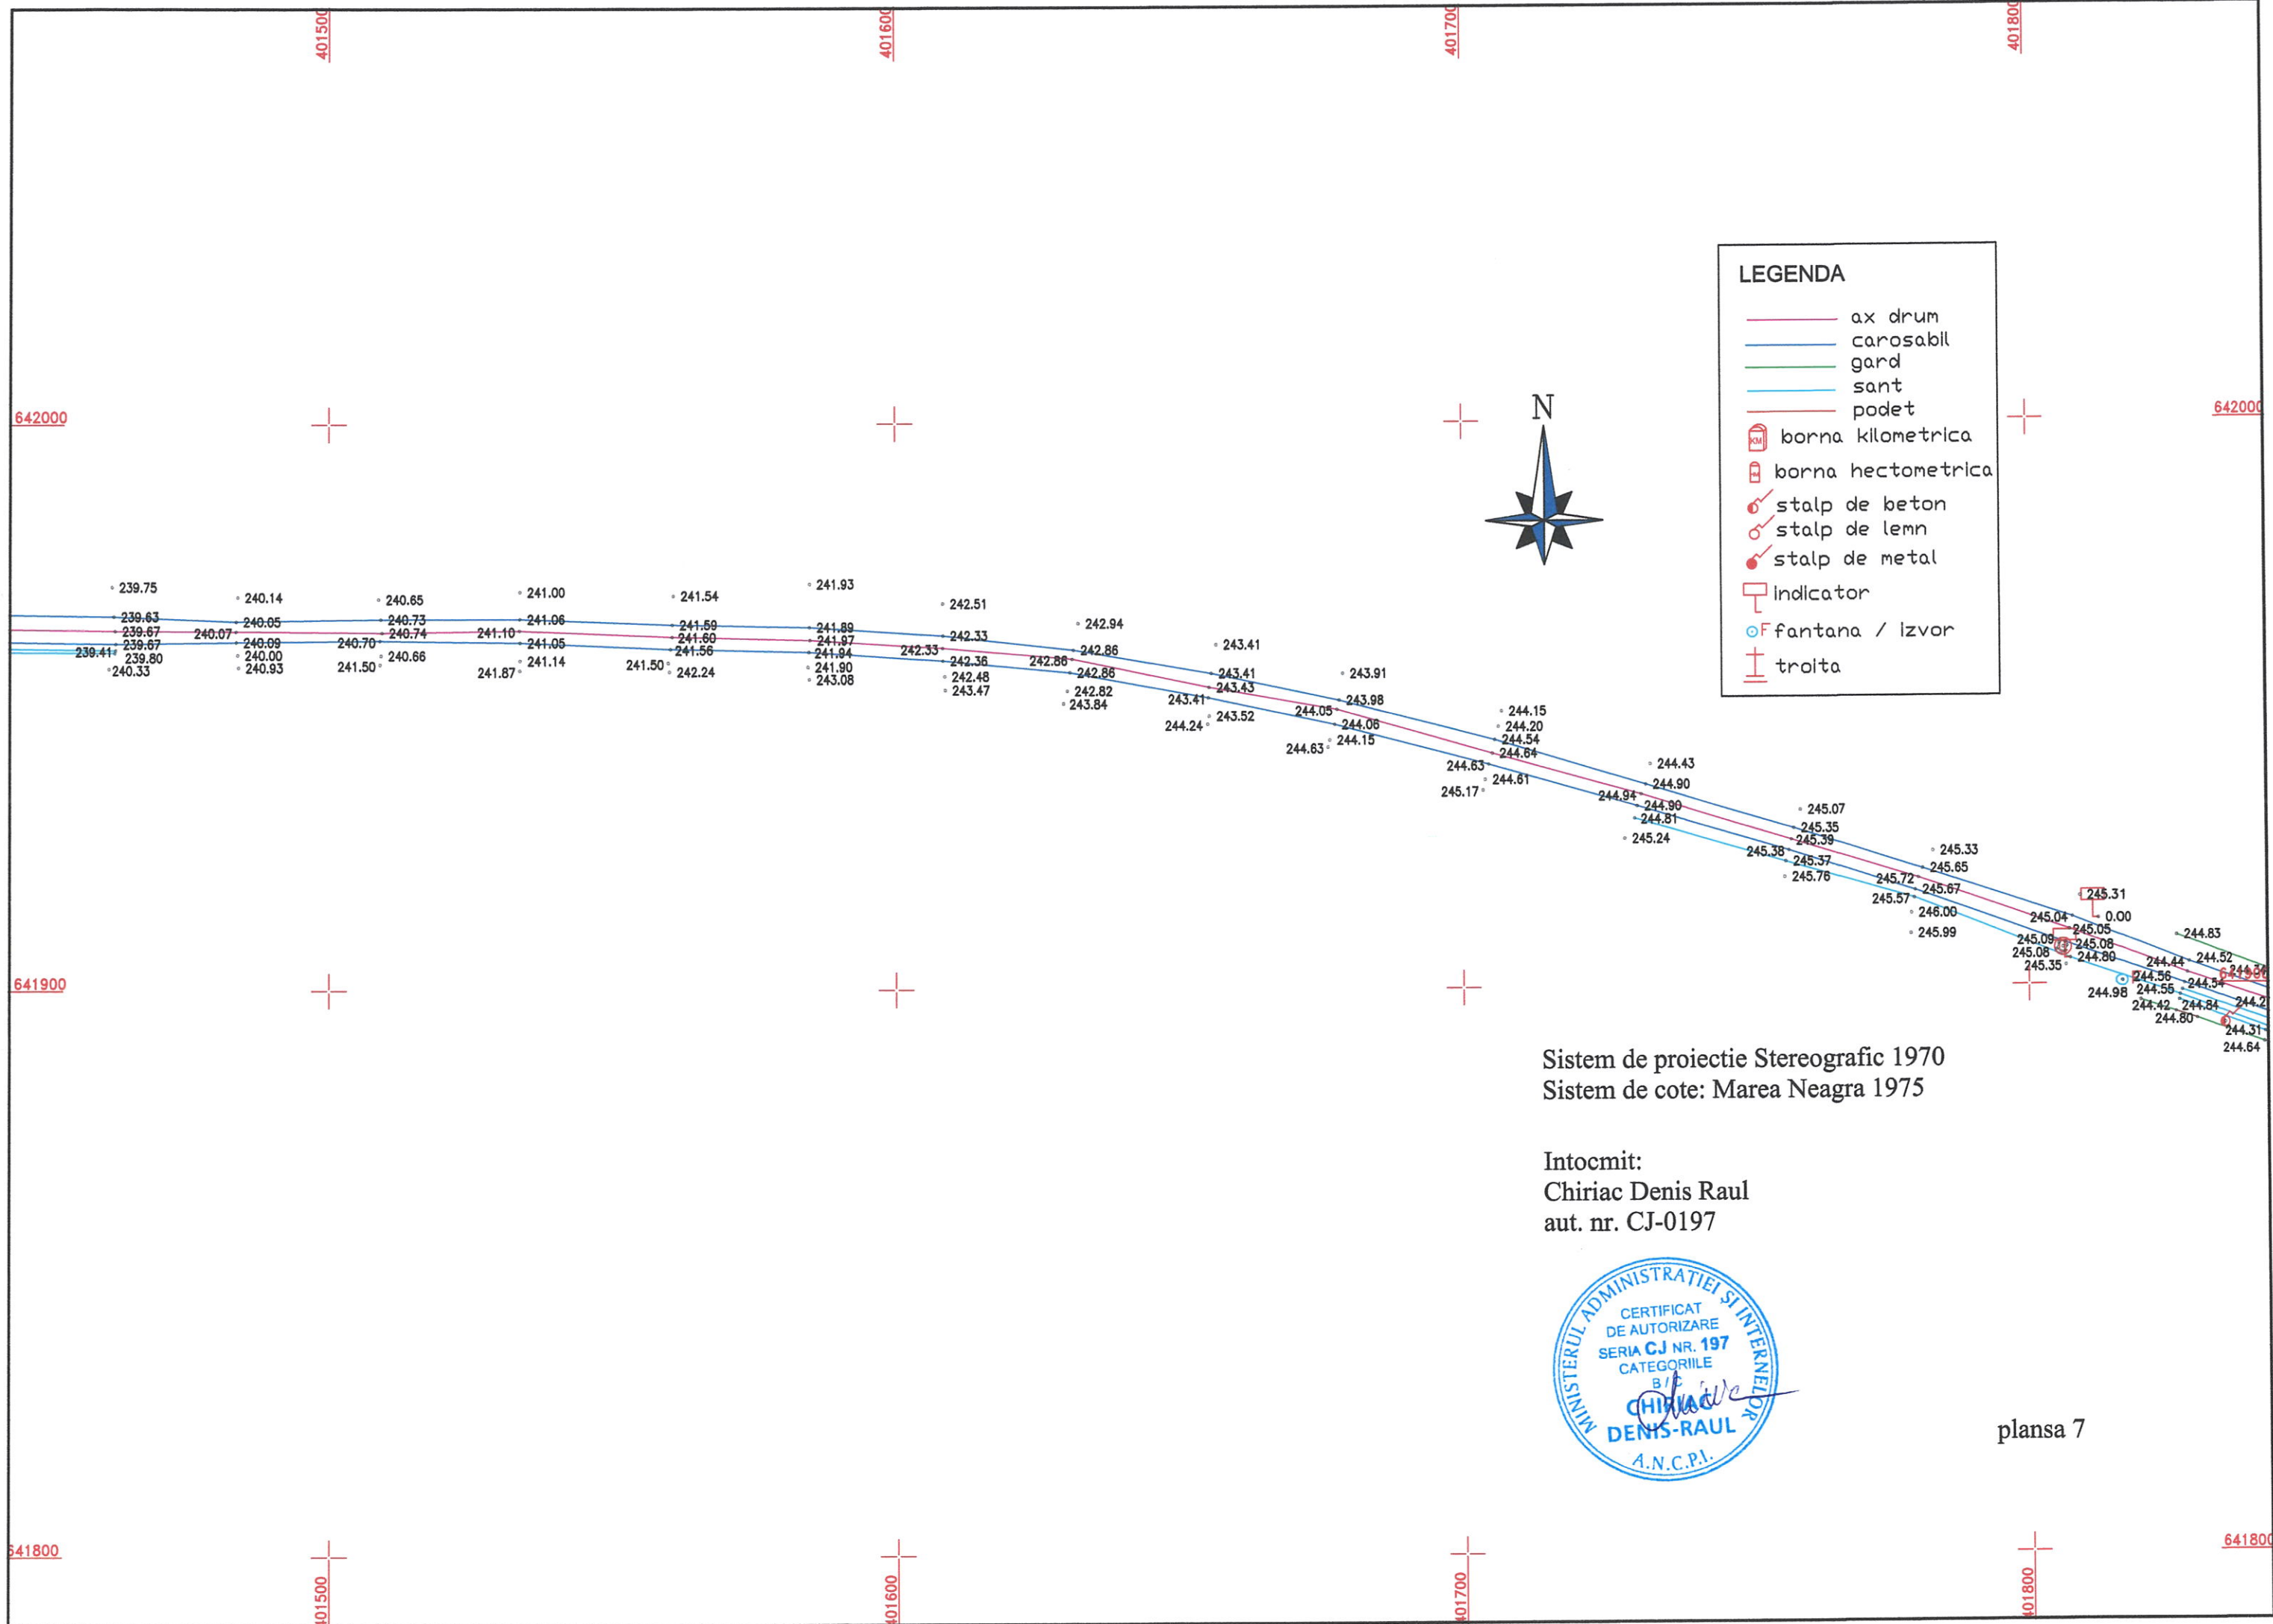



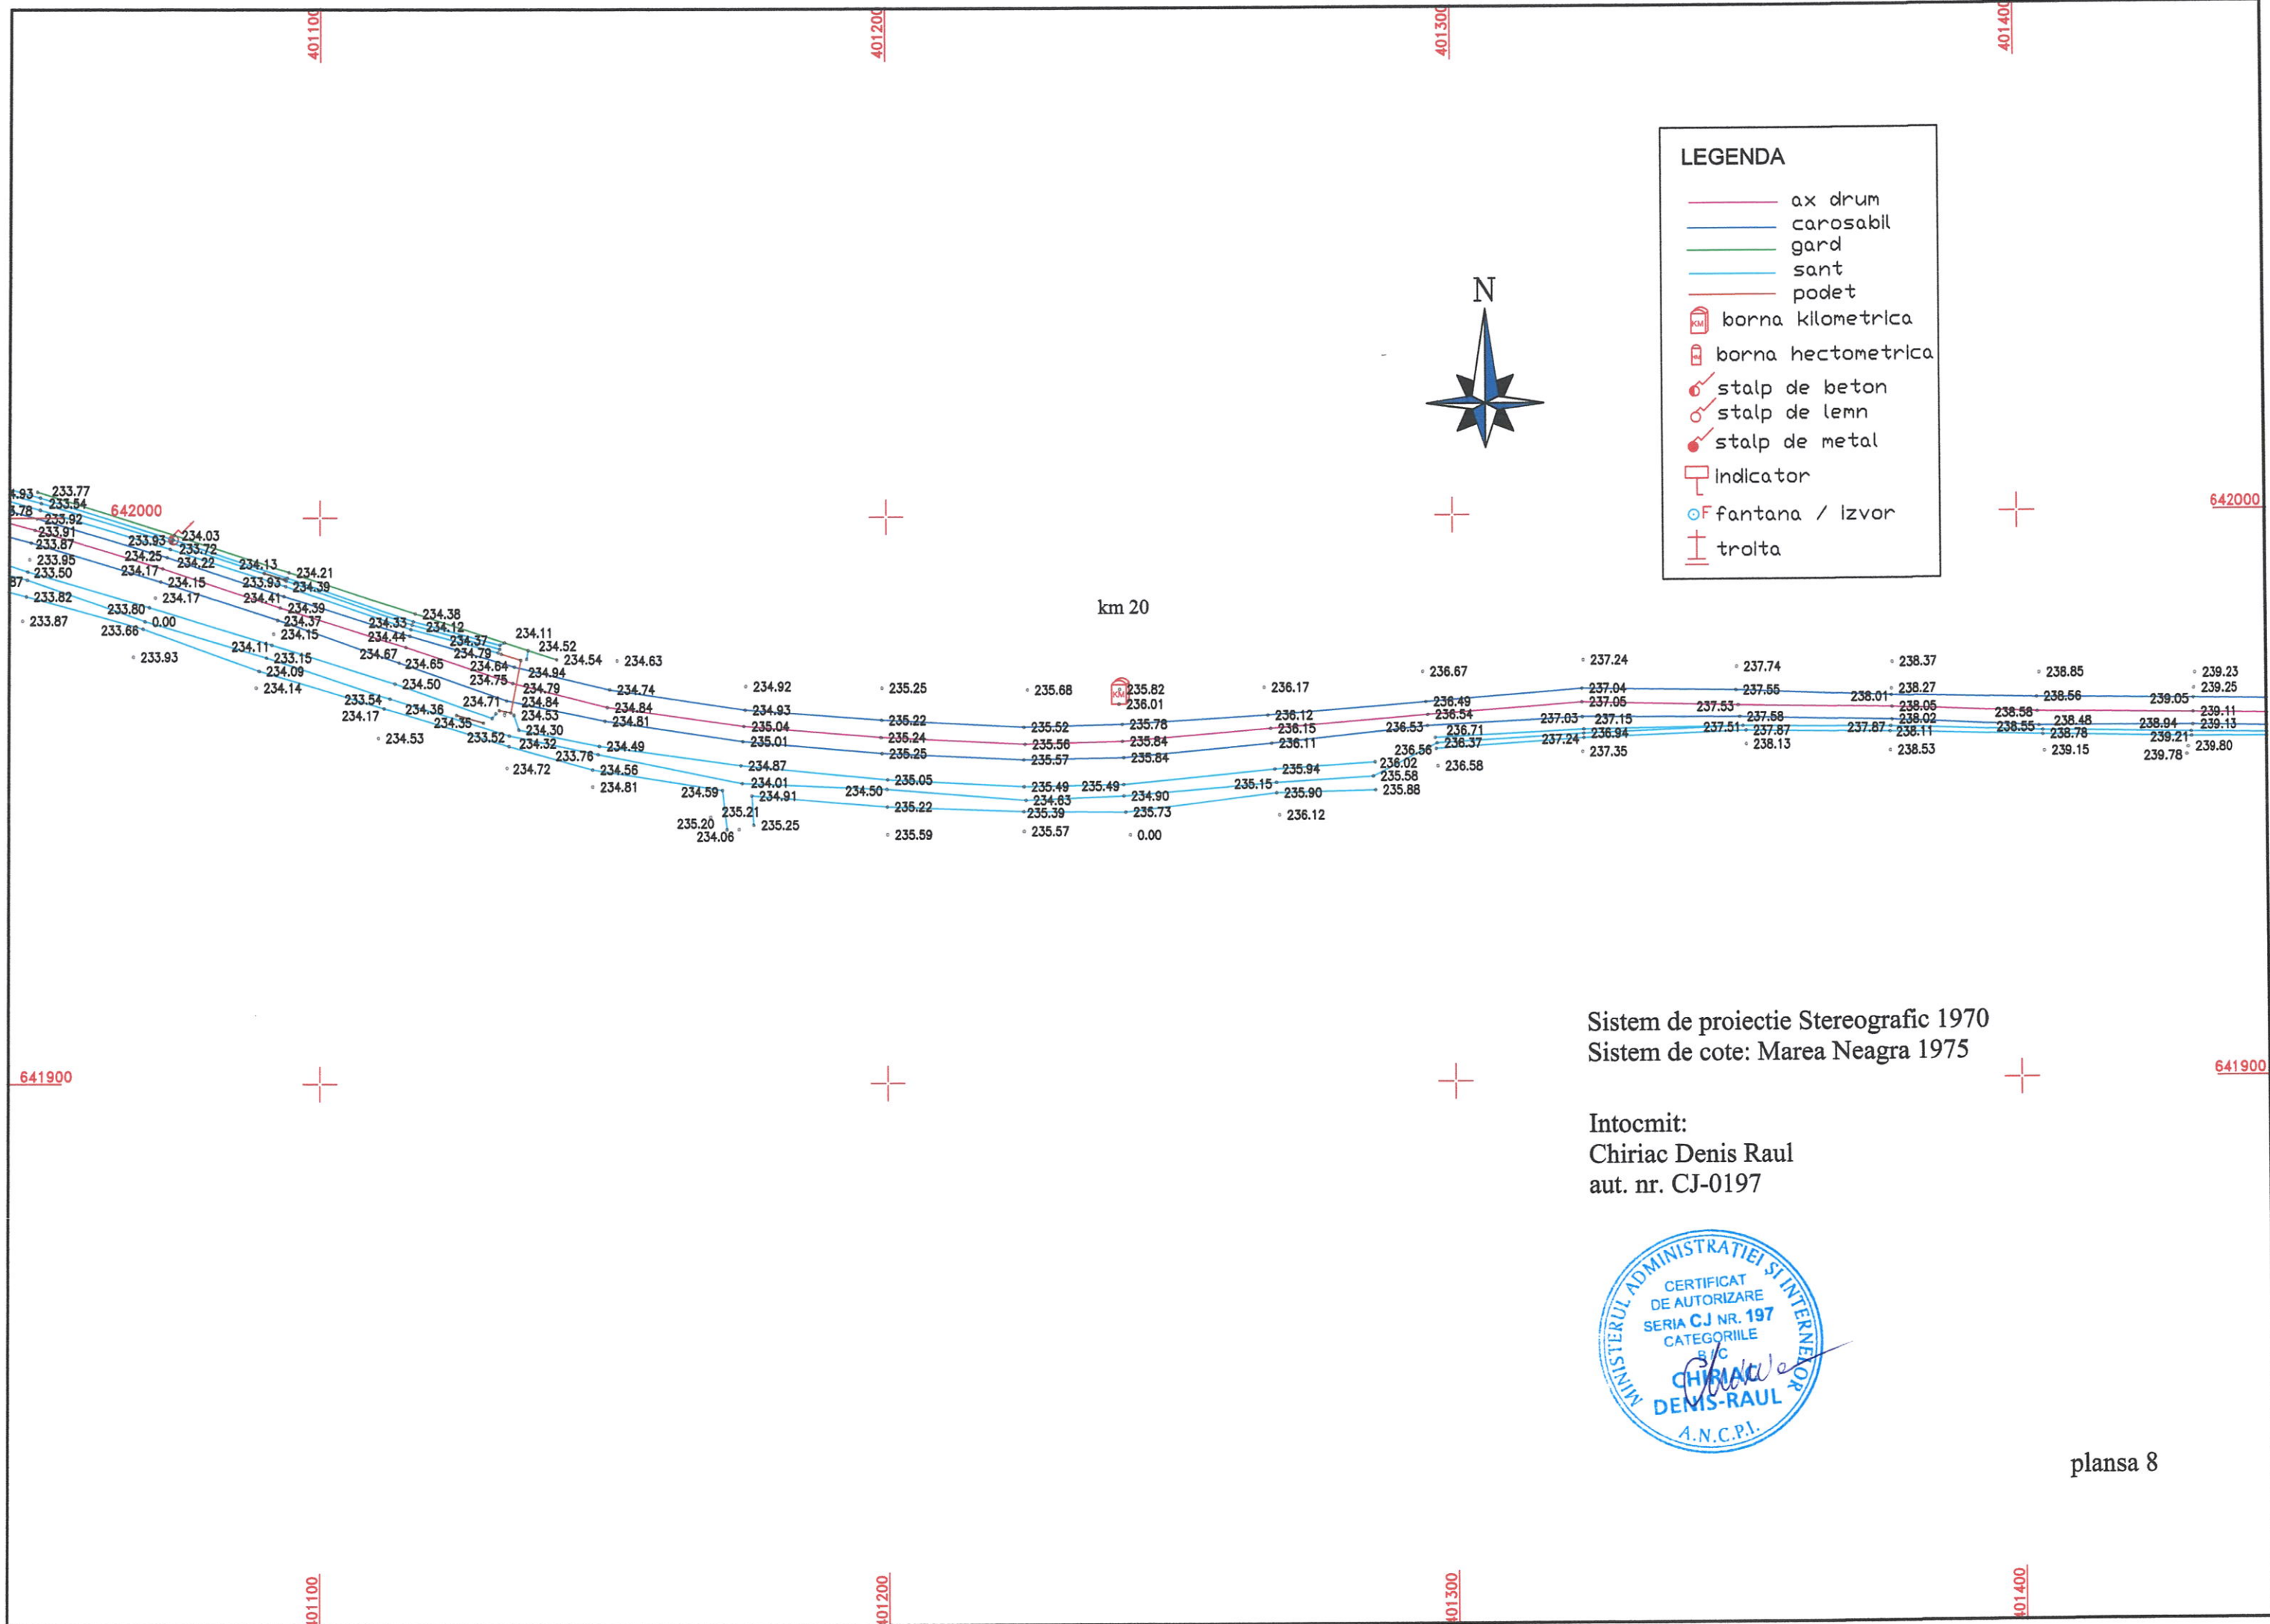

Sistem de proiectie Stereografic 1970  
Sistem de cote: Marea Neagra 1975

Intocmit:  
Chiriac Denis Raul  
aut. nr. CJ-0197









641900

641900









641800

641800

641700

641700

## LEGENDA

- ax drum
- carosabil
- gard
- sant
- podet
-  borna kilometrica
-  borna hectometrica
-  stalp de beton
-  stalp de lemn
-  stalp de metal
-  indicator
-  fantana / izvor
-  troita



km 21


Sistem de proiectie Stereografic 1970  
Sistem de cote: Marea Neagra 1975

Intocmit:  
Chiriac Denis Raul  
aut. nr. CJ-0197



planşa 10



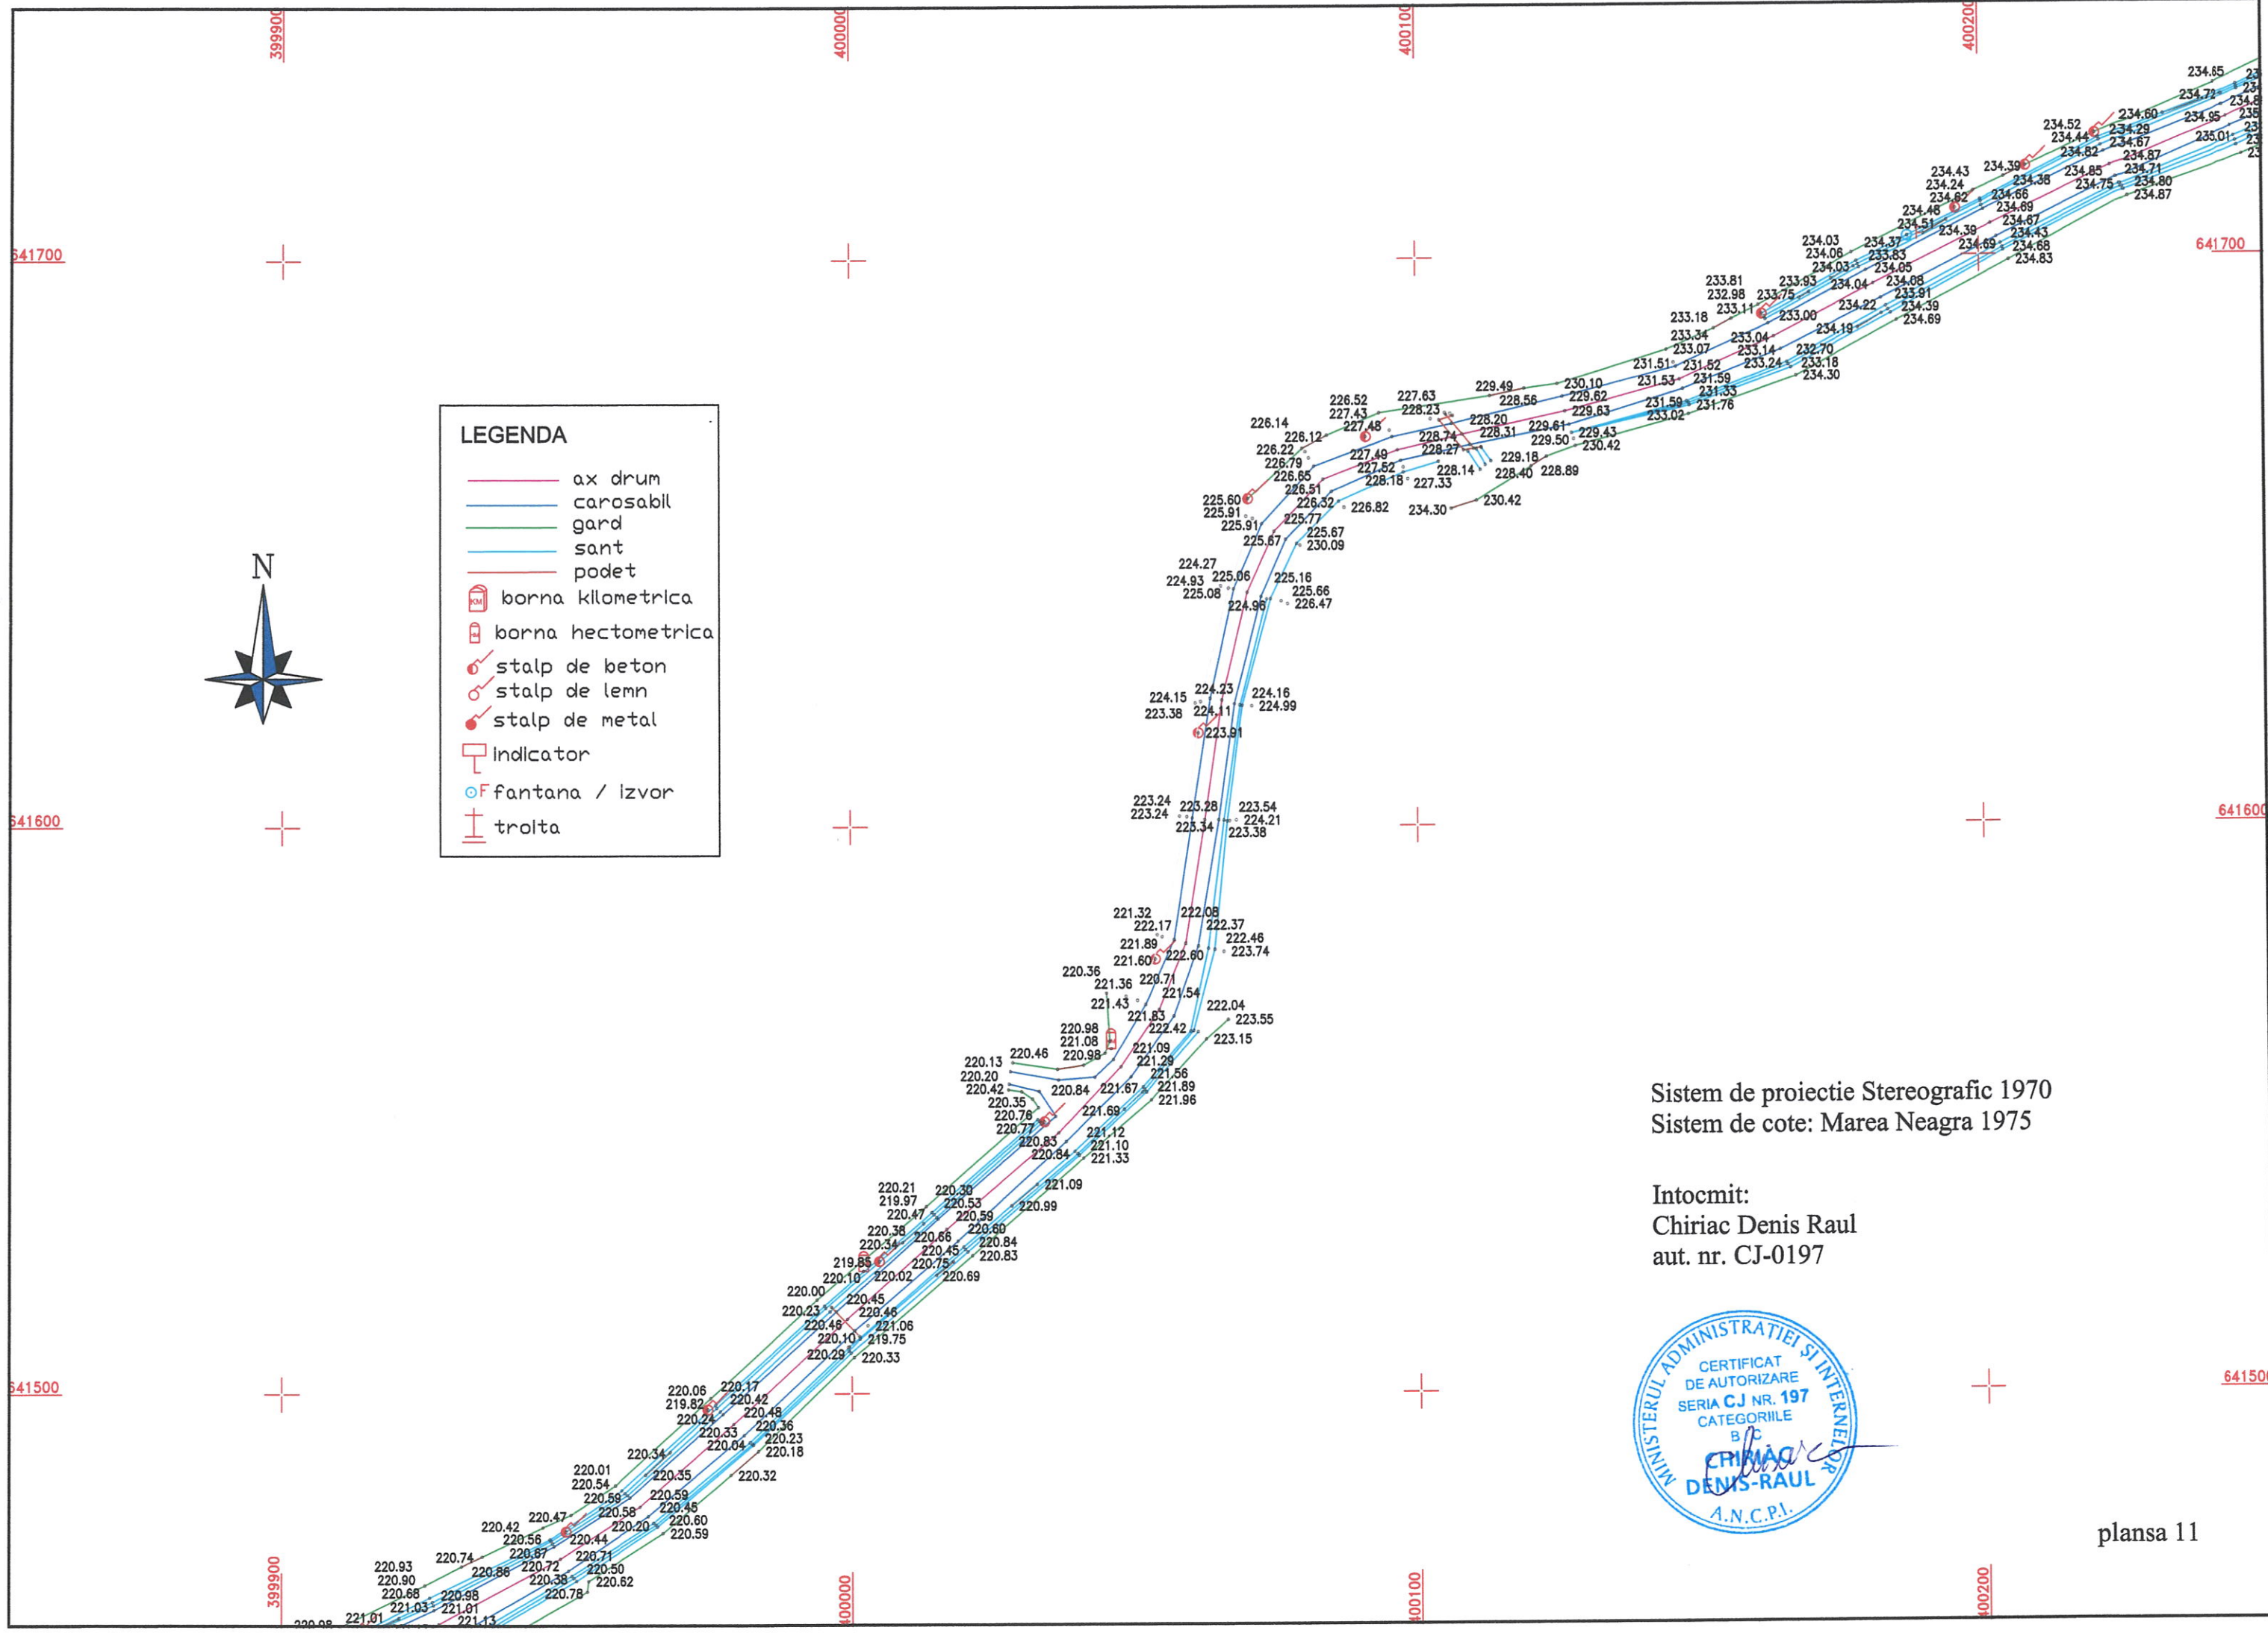

**LEGENDA**


- ax drum
- carosabil
- gard
- sant
- podet
- borna kilometrica
- borna hectometrica
- stalp de beton
- stalp de lemn
- stalp de metal
- Indicator
- fantana / izvor
- troita

Sistem de proiectie Stereografic 1970  
Sistem de cote: Marea Neagra 1975


Intocmit:  
Chiriac Denis Raul  
aut. nr. CJ-0197






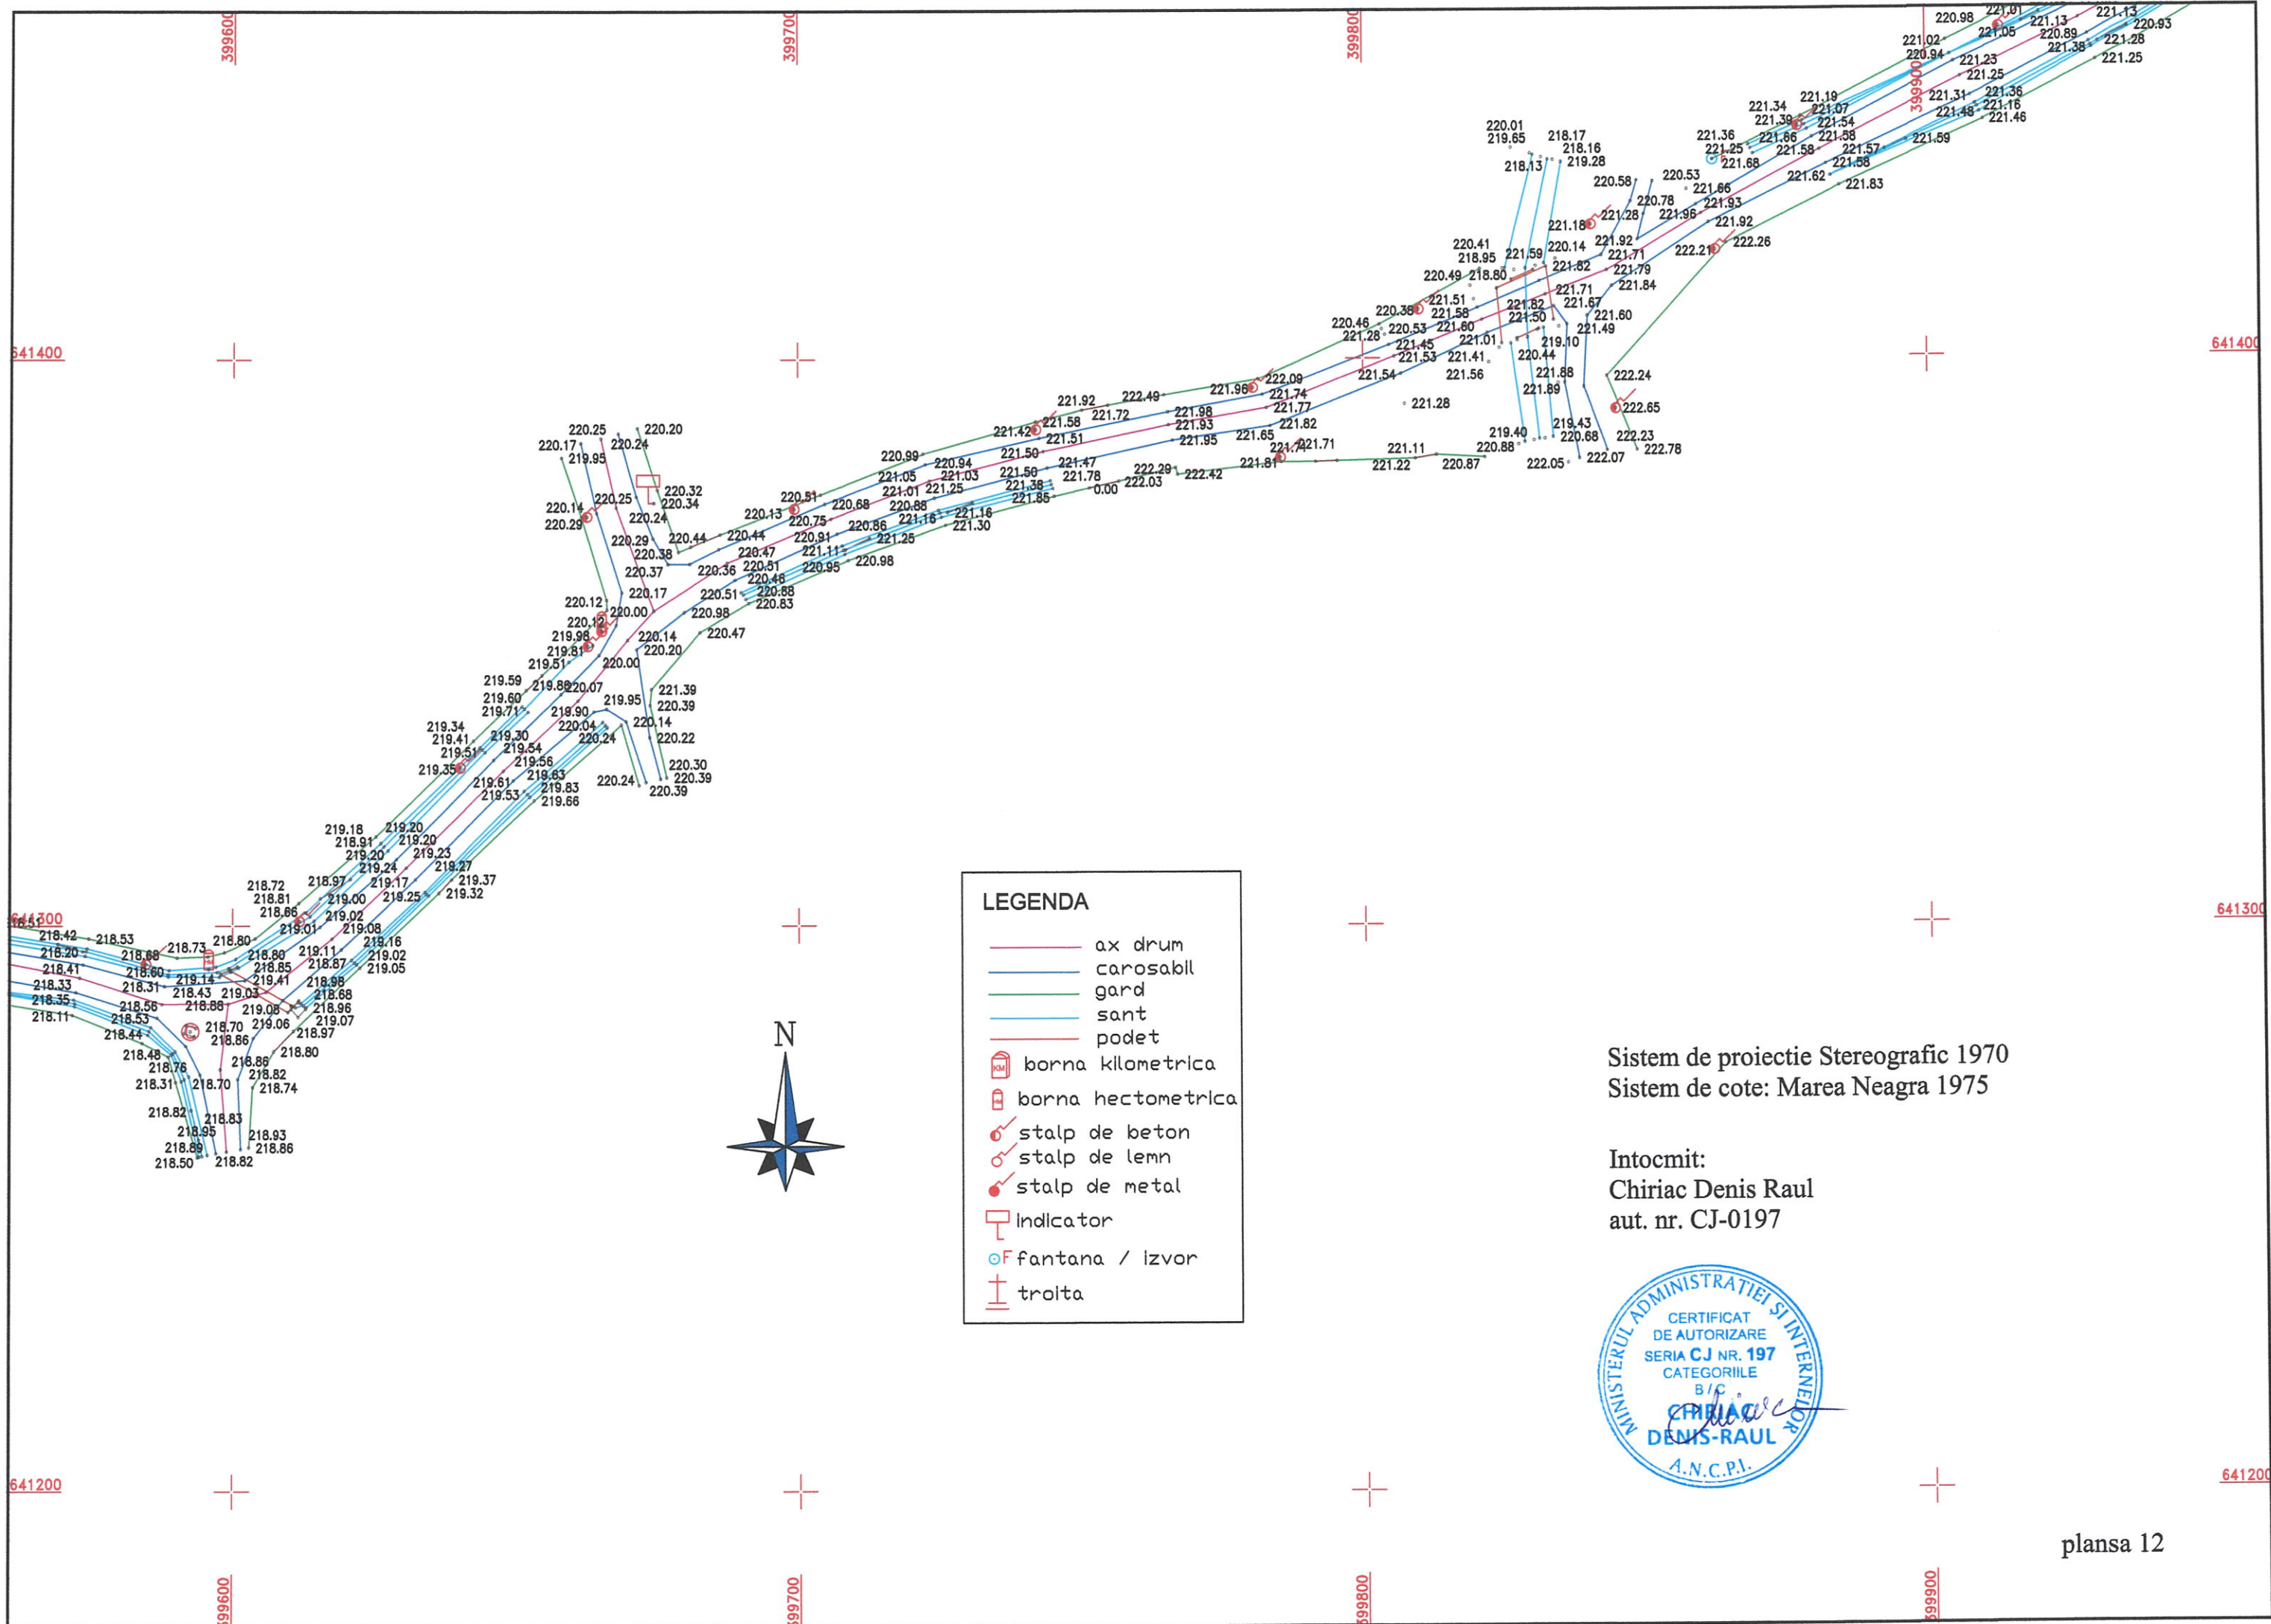




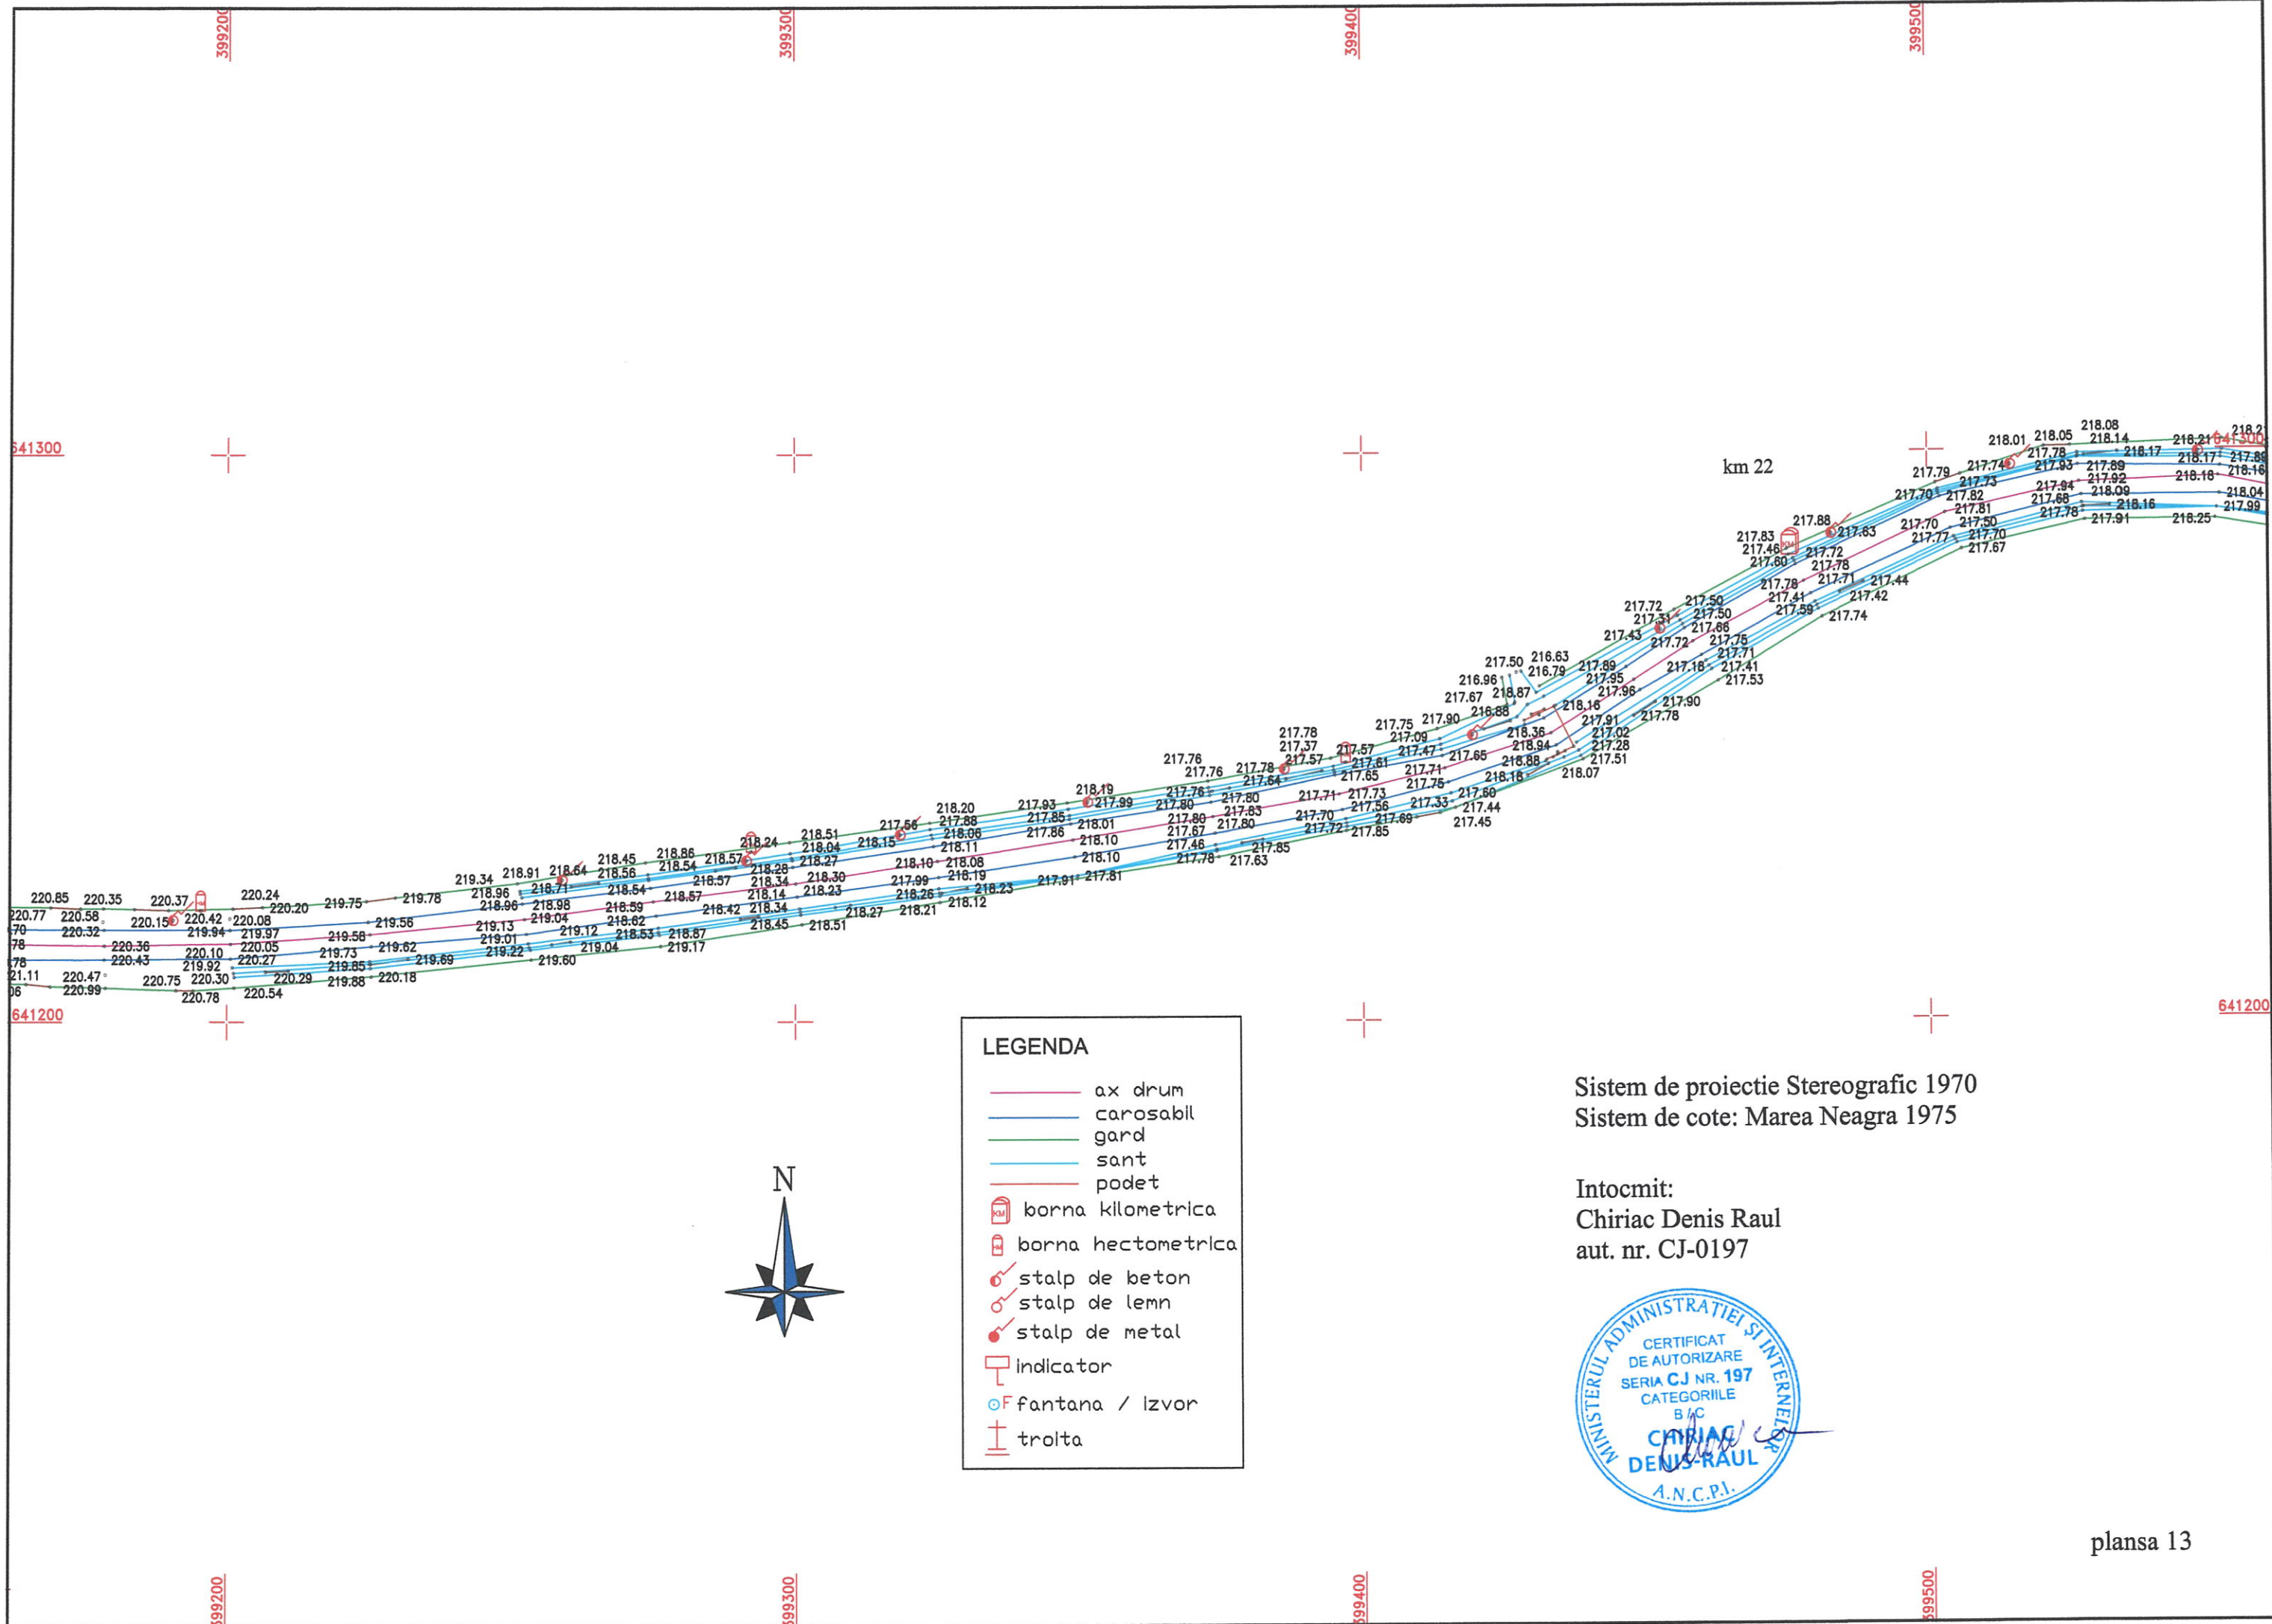

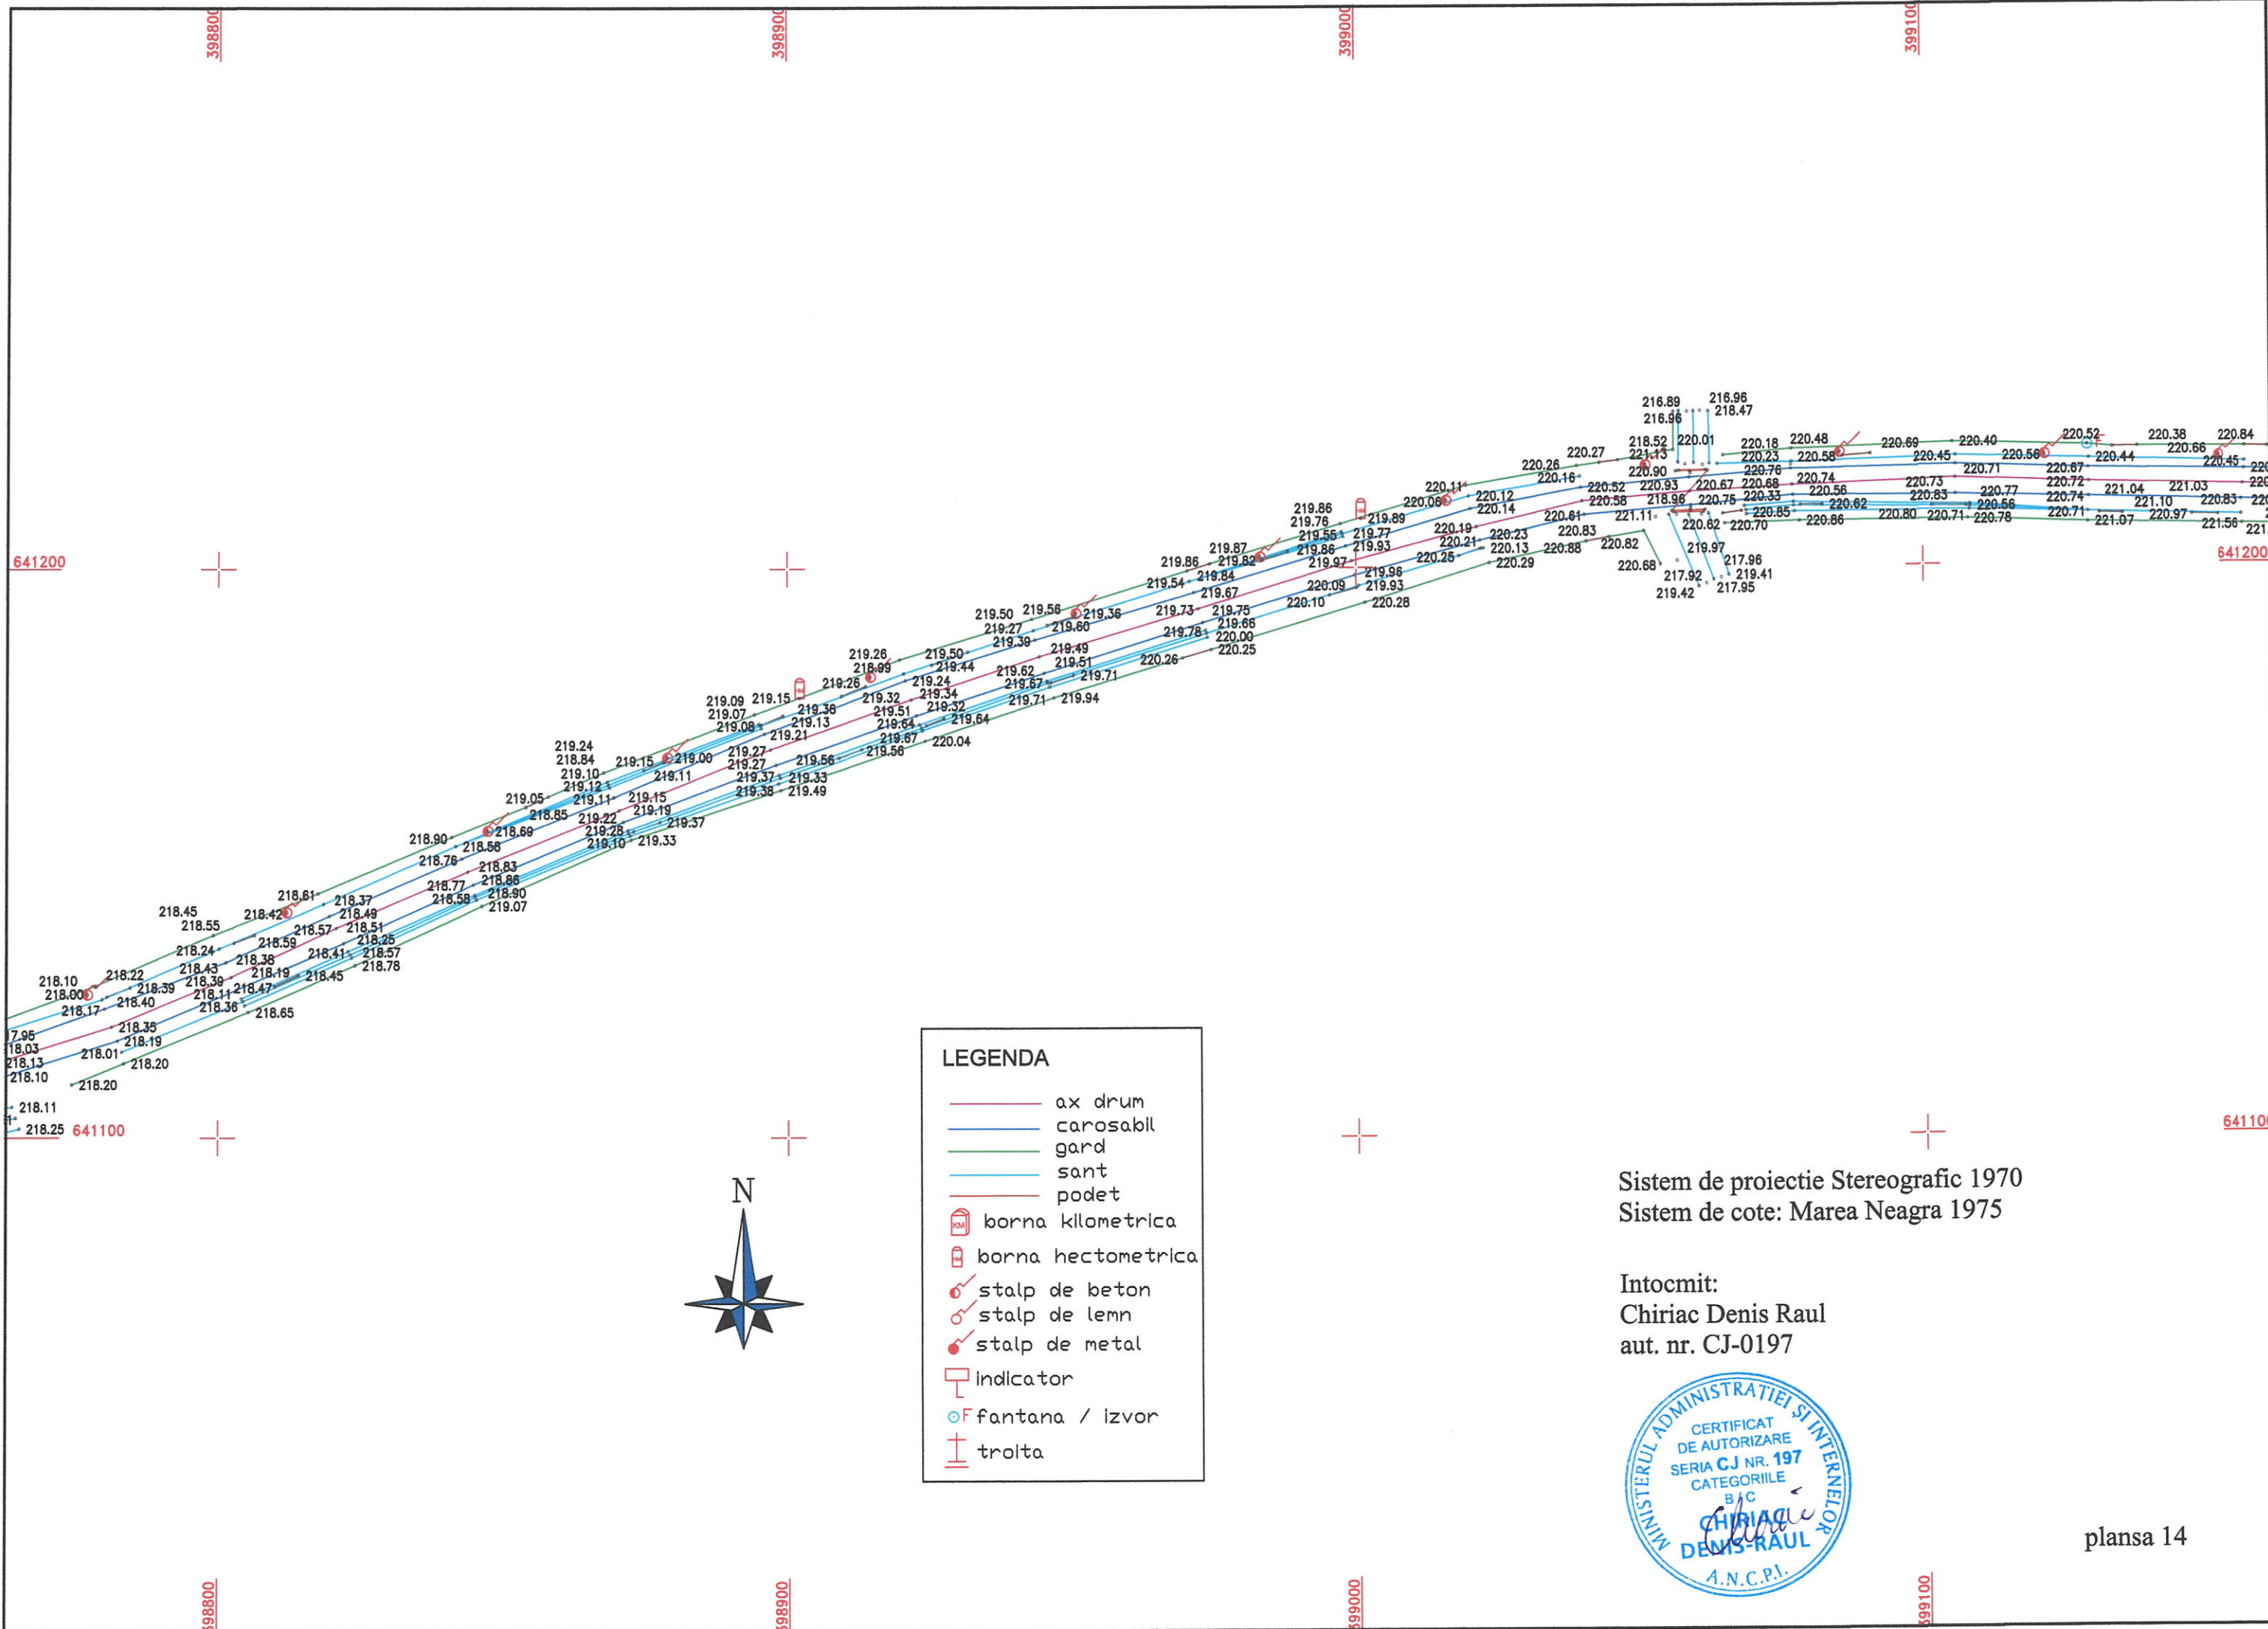






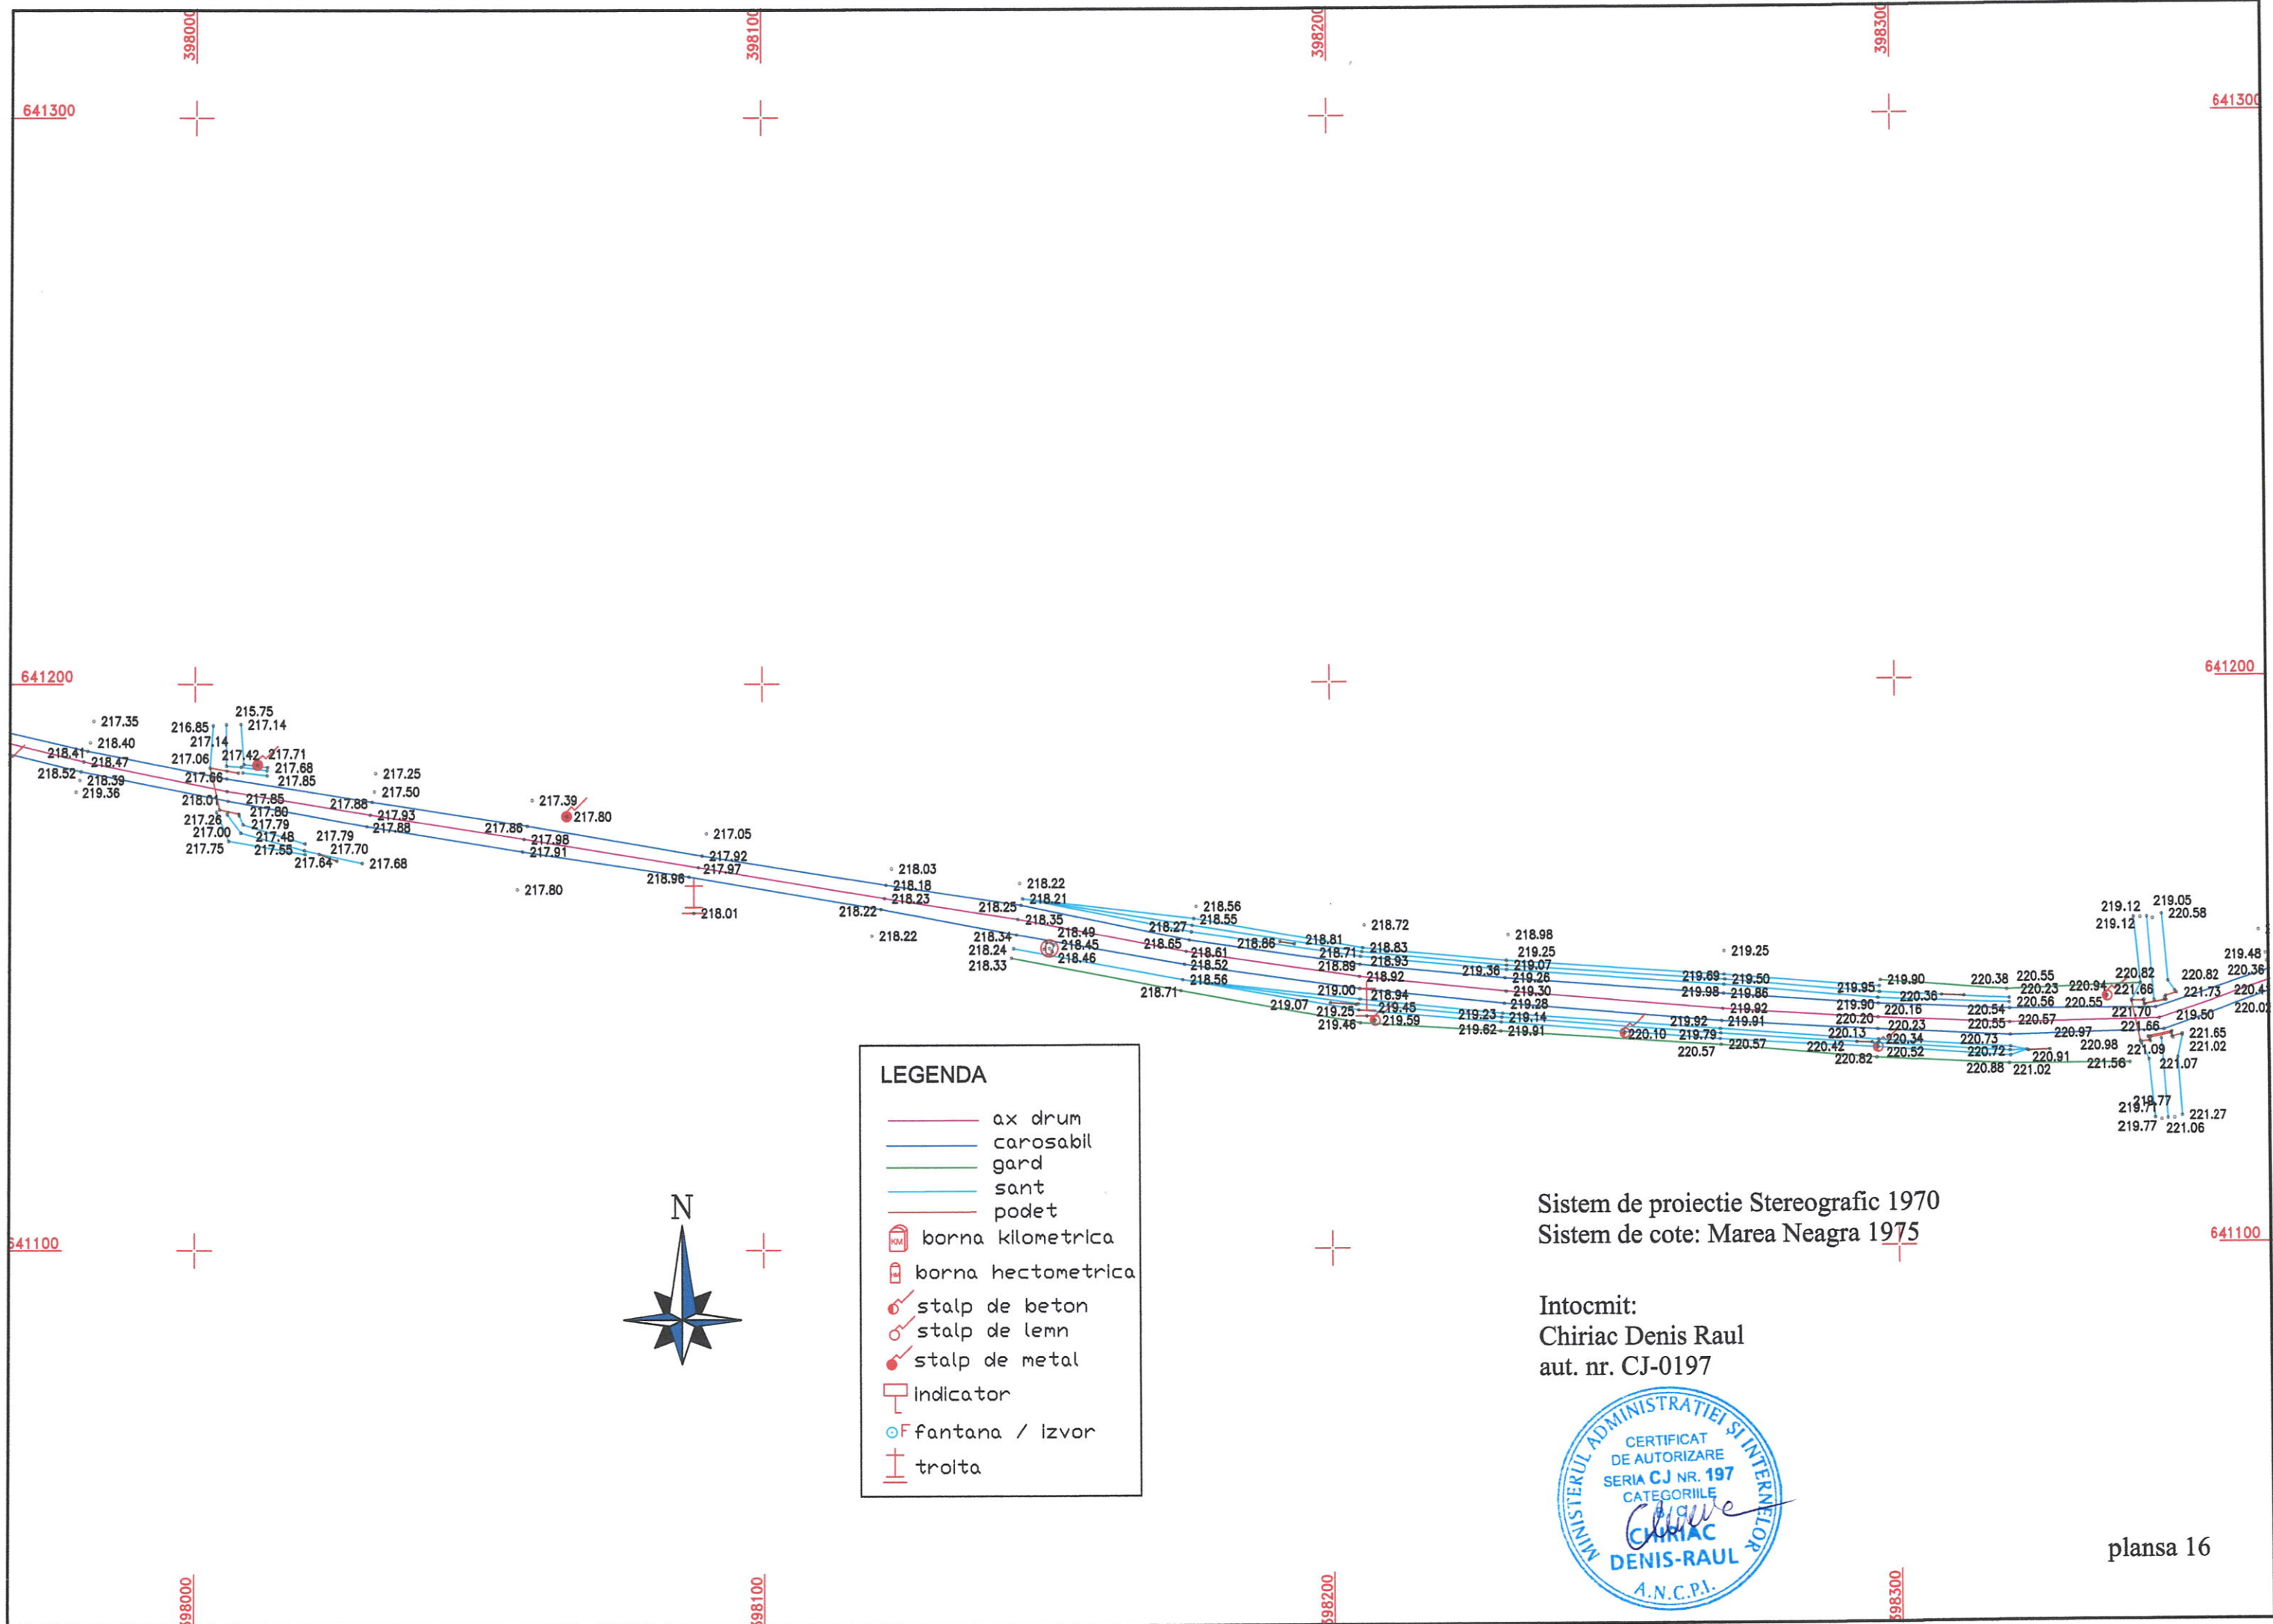



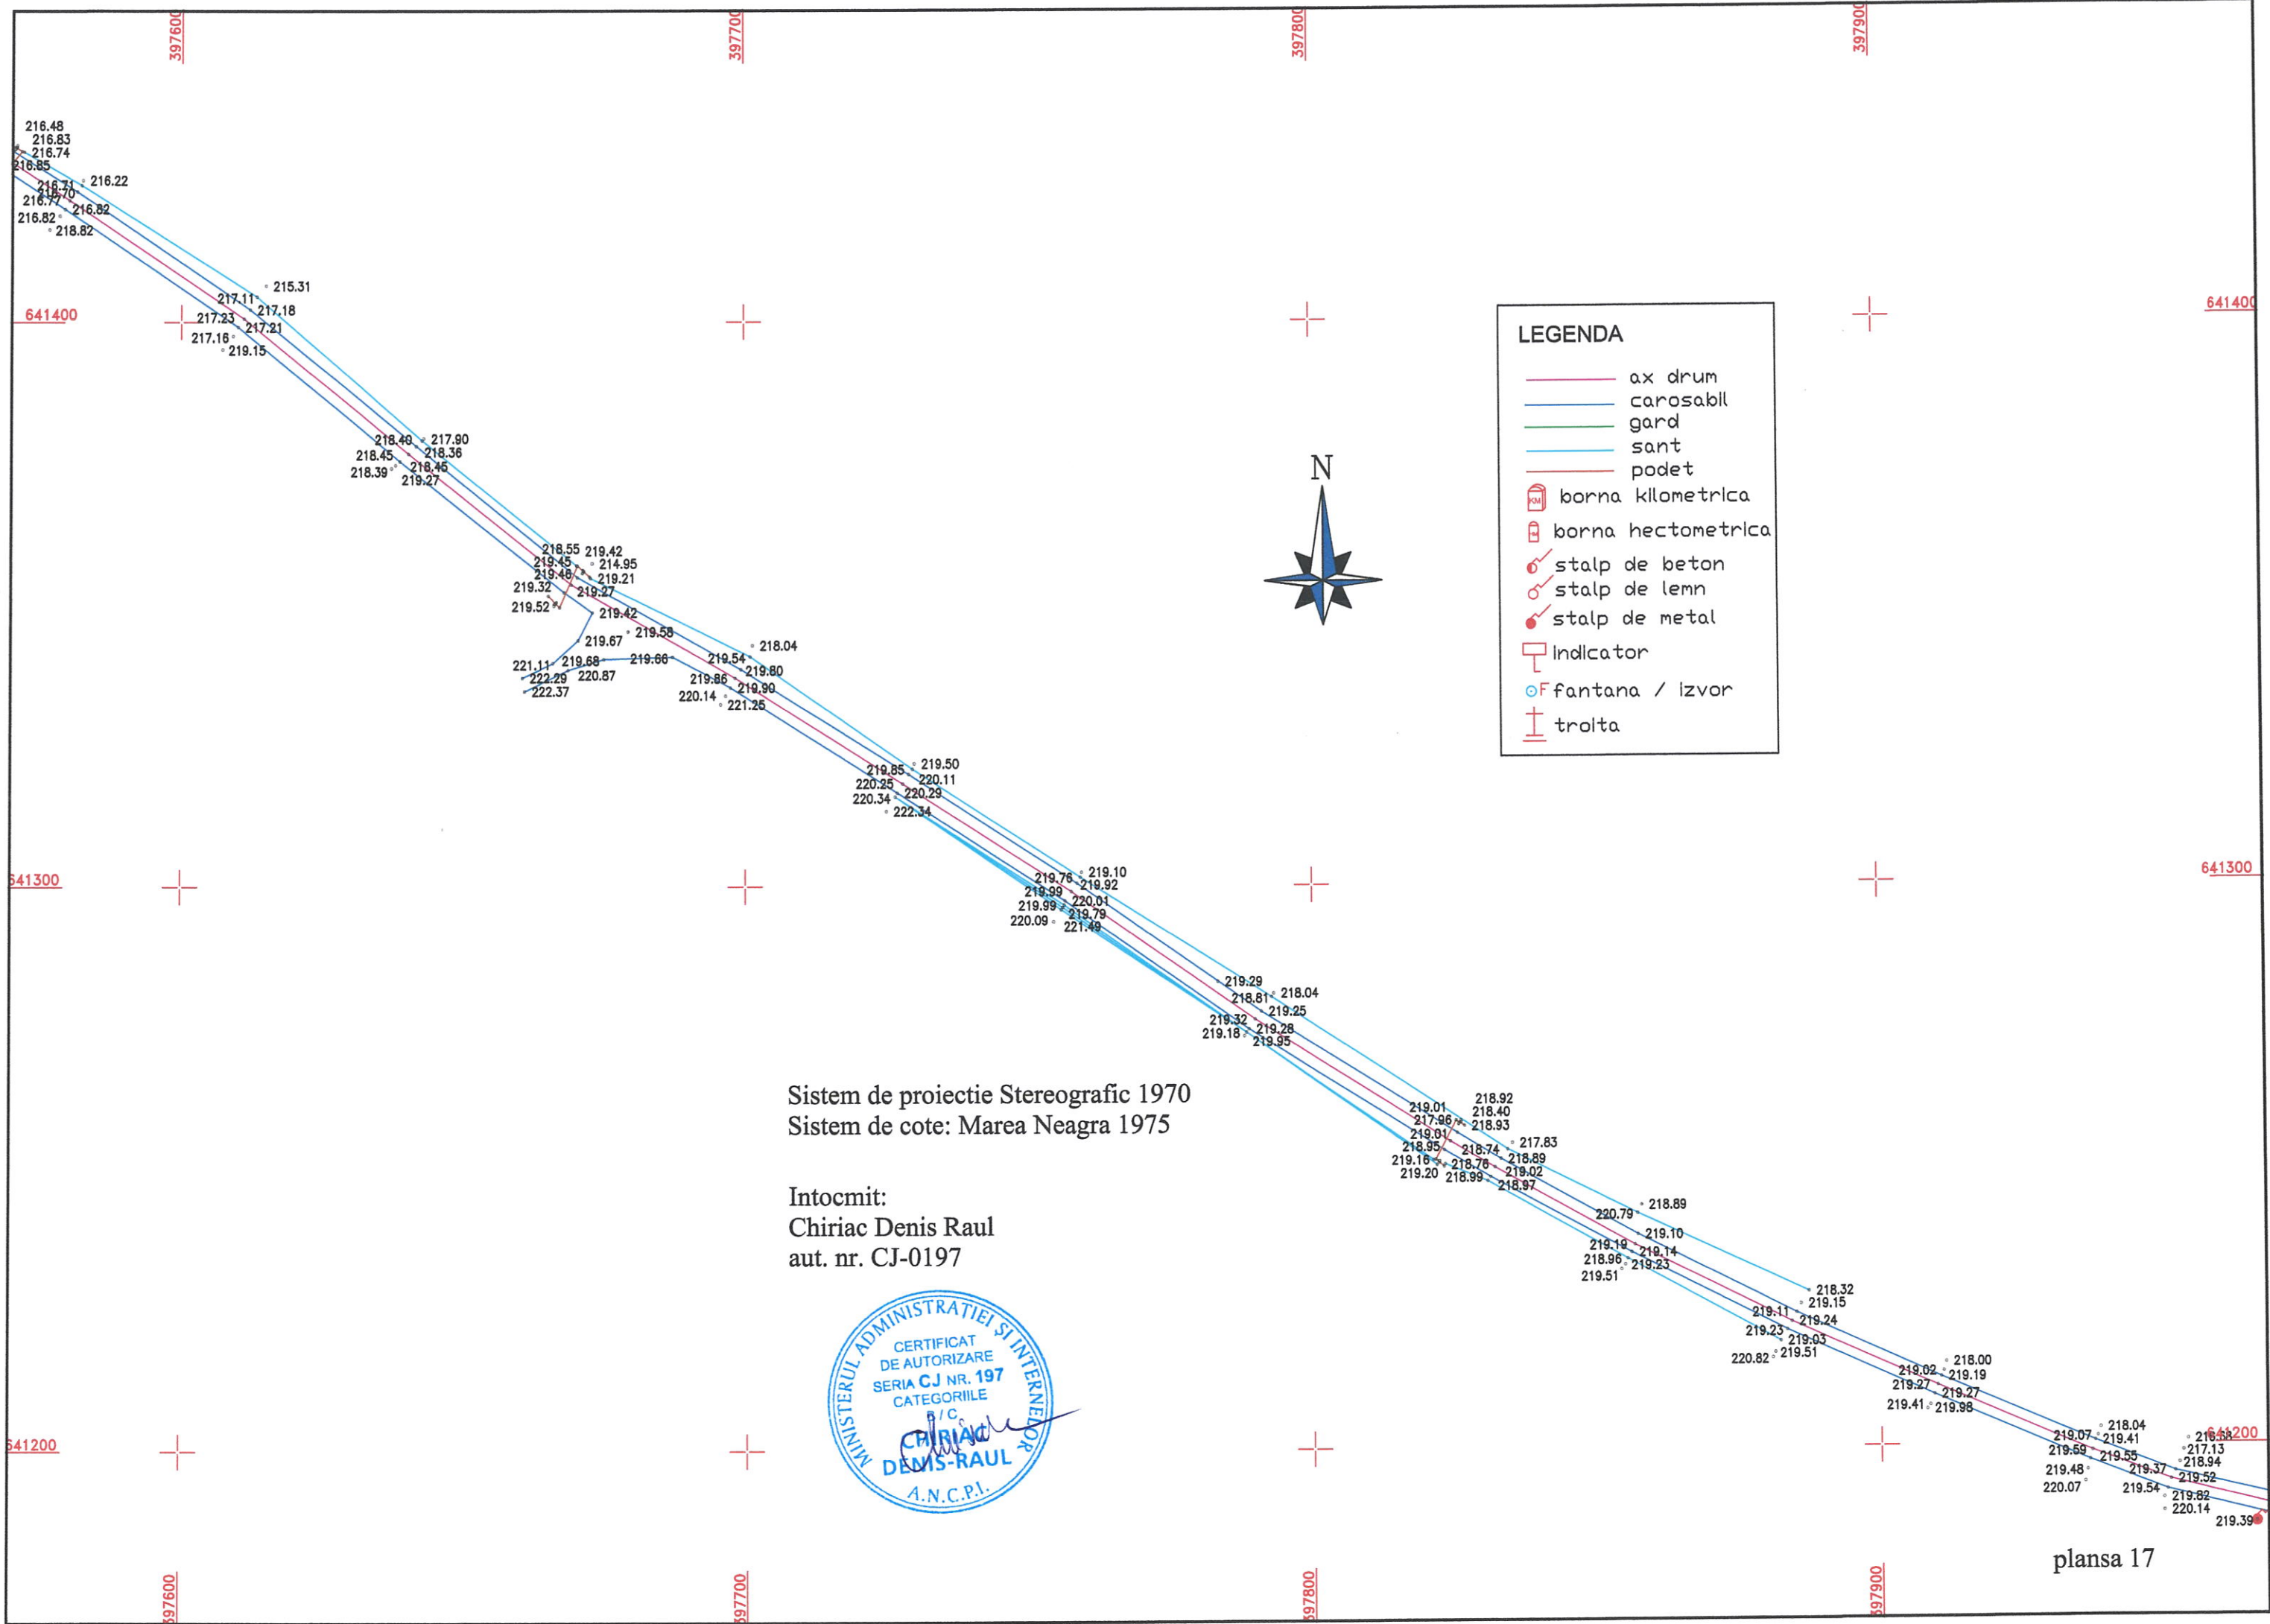

Sistem de proiectie Stereografic 1970  
Sistem de cote: Marea Neagra 1975

Intocmit:  
Chiriac Denis Raul  
aut. nr. CJ-0197



397500

397400

397300

641700

641600

641500

641400

397500

397400

397300

218.51

219.49

219.60

219.80

220.17

220.20

220.38

220.56

220.73

221.18

221.56

221.85

221.94

221.46

221.55

221.30

221.17

221.24

221.16

221.00

222.16

222.31

222.55

222.85

223.17

223.46

223.73

218.51

219.49

219.60

219.80

220.17

220.20

220.38

220.56

220.73

221.18

221.56

221.85

221.94

221.46

221.55

221.30

221.17

221.24

221.16

221.00

222.16

222.31

222.55

222.85

223.17

223.46

223.73

218.51

219.49

219.60

219.80

220.17

220.20

220.38

220.56

220.73

221.18

221.56

221.85

221.94

221.46

221.55

221.30

221.17

221.24

221.16

221.00

222.16

222.31

222.55

222.85

223.17

223.46

223.73

218.51

219.49

219.60

219.80

220.17

220.20

220.38

220.56

220.73

221.18

221.56

221.85

221.94

221.46

221.55

221.30

221.17

221.24

221.16

221.00

222.16

222.31

222.55

222.85

223.17

223.46

223.73

218.51

219.49

219.60

219.80

220.17

220.20

220.38

220.56

220.73

221.18

221.56

221.85

221.94

221.46

221.55

221.30

221.17

221.24

221.16

221.00

222.16

222.31

222.55



397100

542000

541900

541800

397100

397200

LEGENDA

ax drum

carosabil

gard

sant

podet

borna kilometrica

borna hectometrica

stalp de beton

stalp de lemn

stalp de metal

indicator

fantana / izvor

troita

Sistem de proiectie Stereografic 1970  
Sistem de cote: Marea Neagra 1975

Intocmit:  
Chiriac Denis Raul  
aut. nr. CJ-0197

plansa 19

397300

397100

642400

642400

642300

642300

642200

642200

397100

397300

LEGENDA

ax drum

carosabil

gard

sant

podet

borna kilometrica

borna hectometrica

stalp de beton


stalp de lemn

stalp de metal

indicator

fantana / izvor

troita

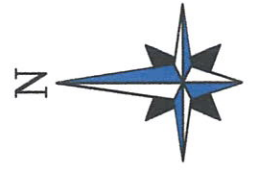

km 25

Sistem de proiectie Stereografic 1970  
Sistem de cote: Marea Neagra 1975

Intocmit:  
Chiriac Denis Raul  
aut. nr. CJ-0197

MINISTERUL INTERIORULUI

SECRETARIA DE STAT

SERIA CJ NR. 197


CATEGORIE

CHIRIAC

DENIS-RAUL


A.N.C.P.I.



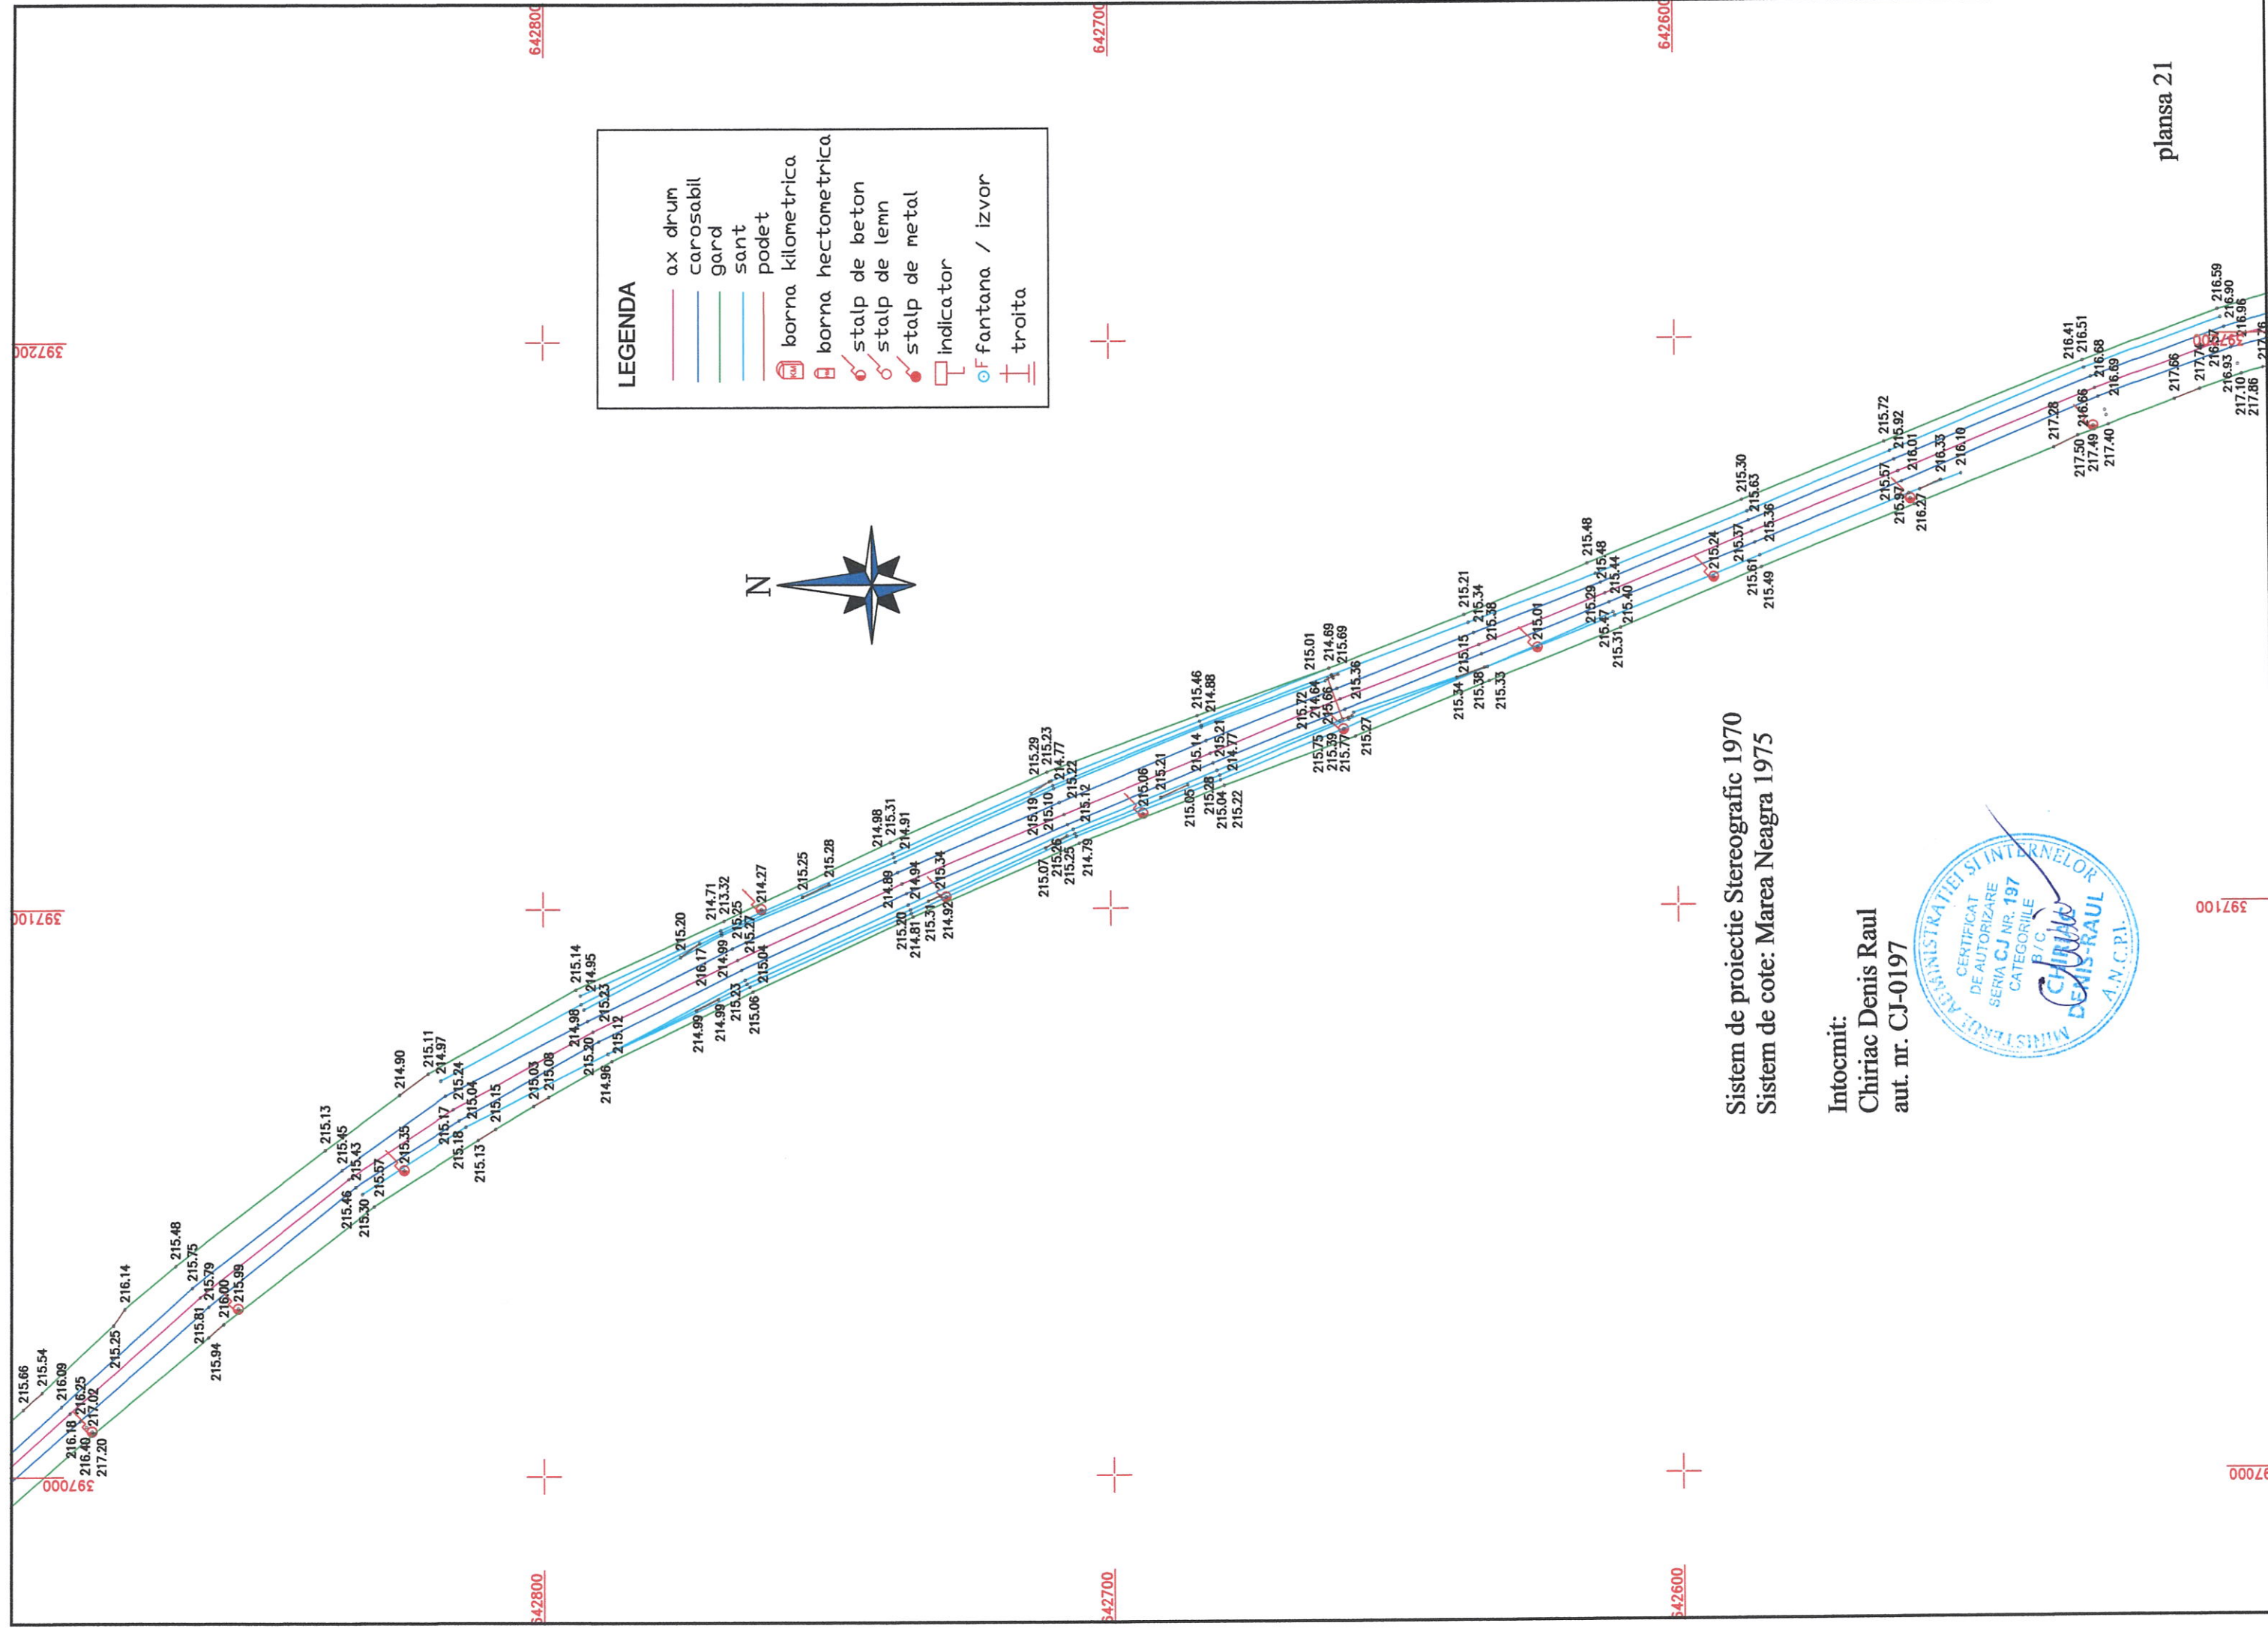





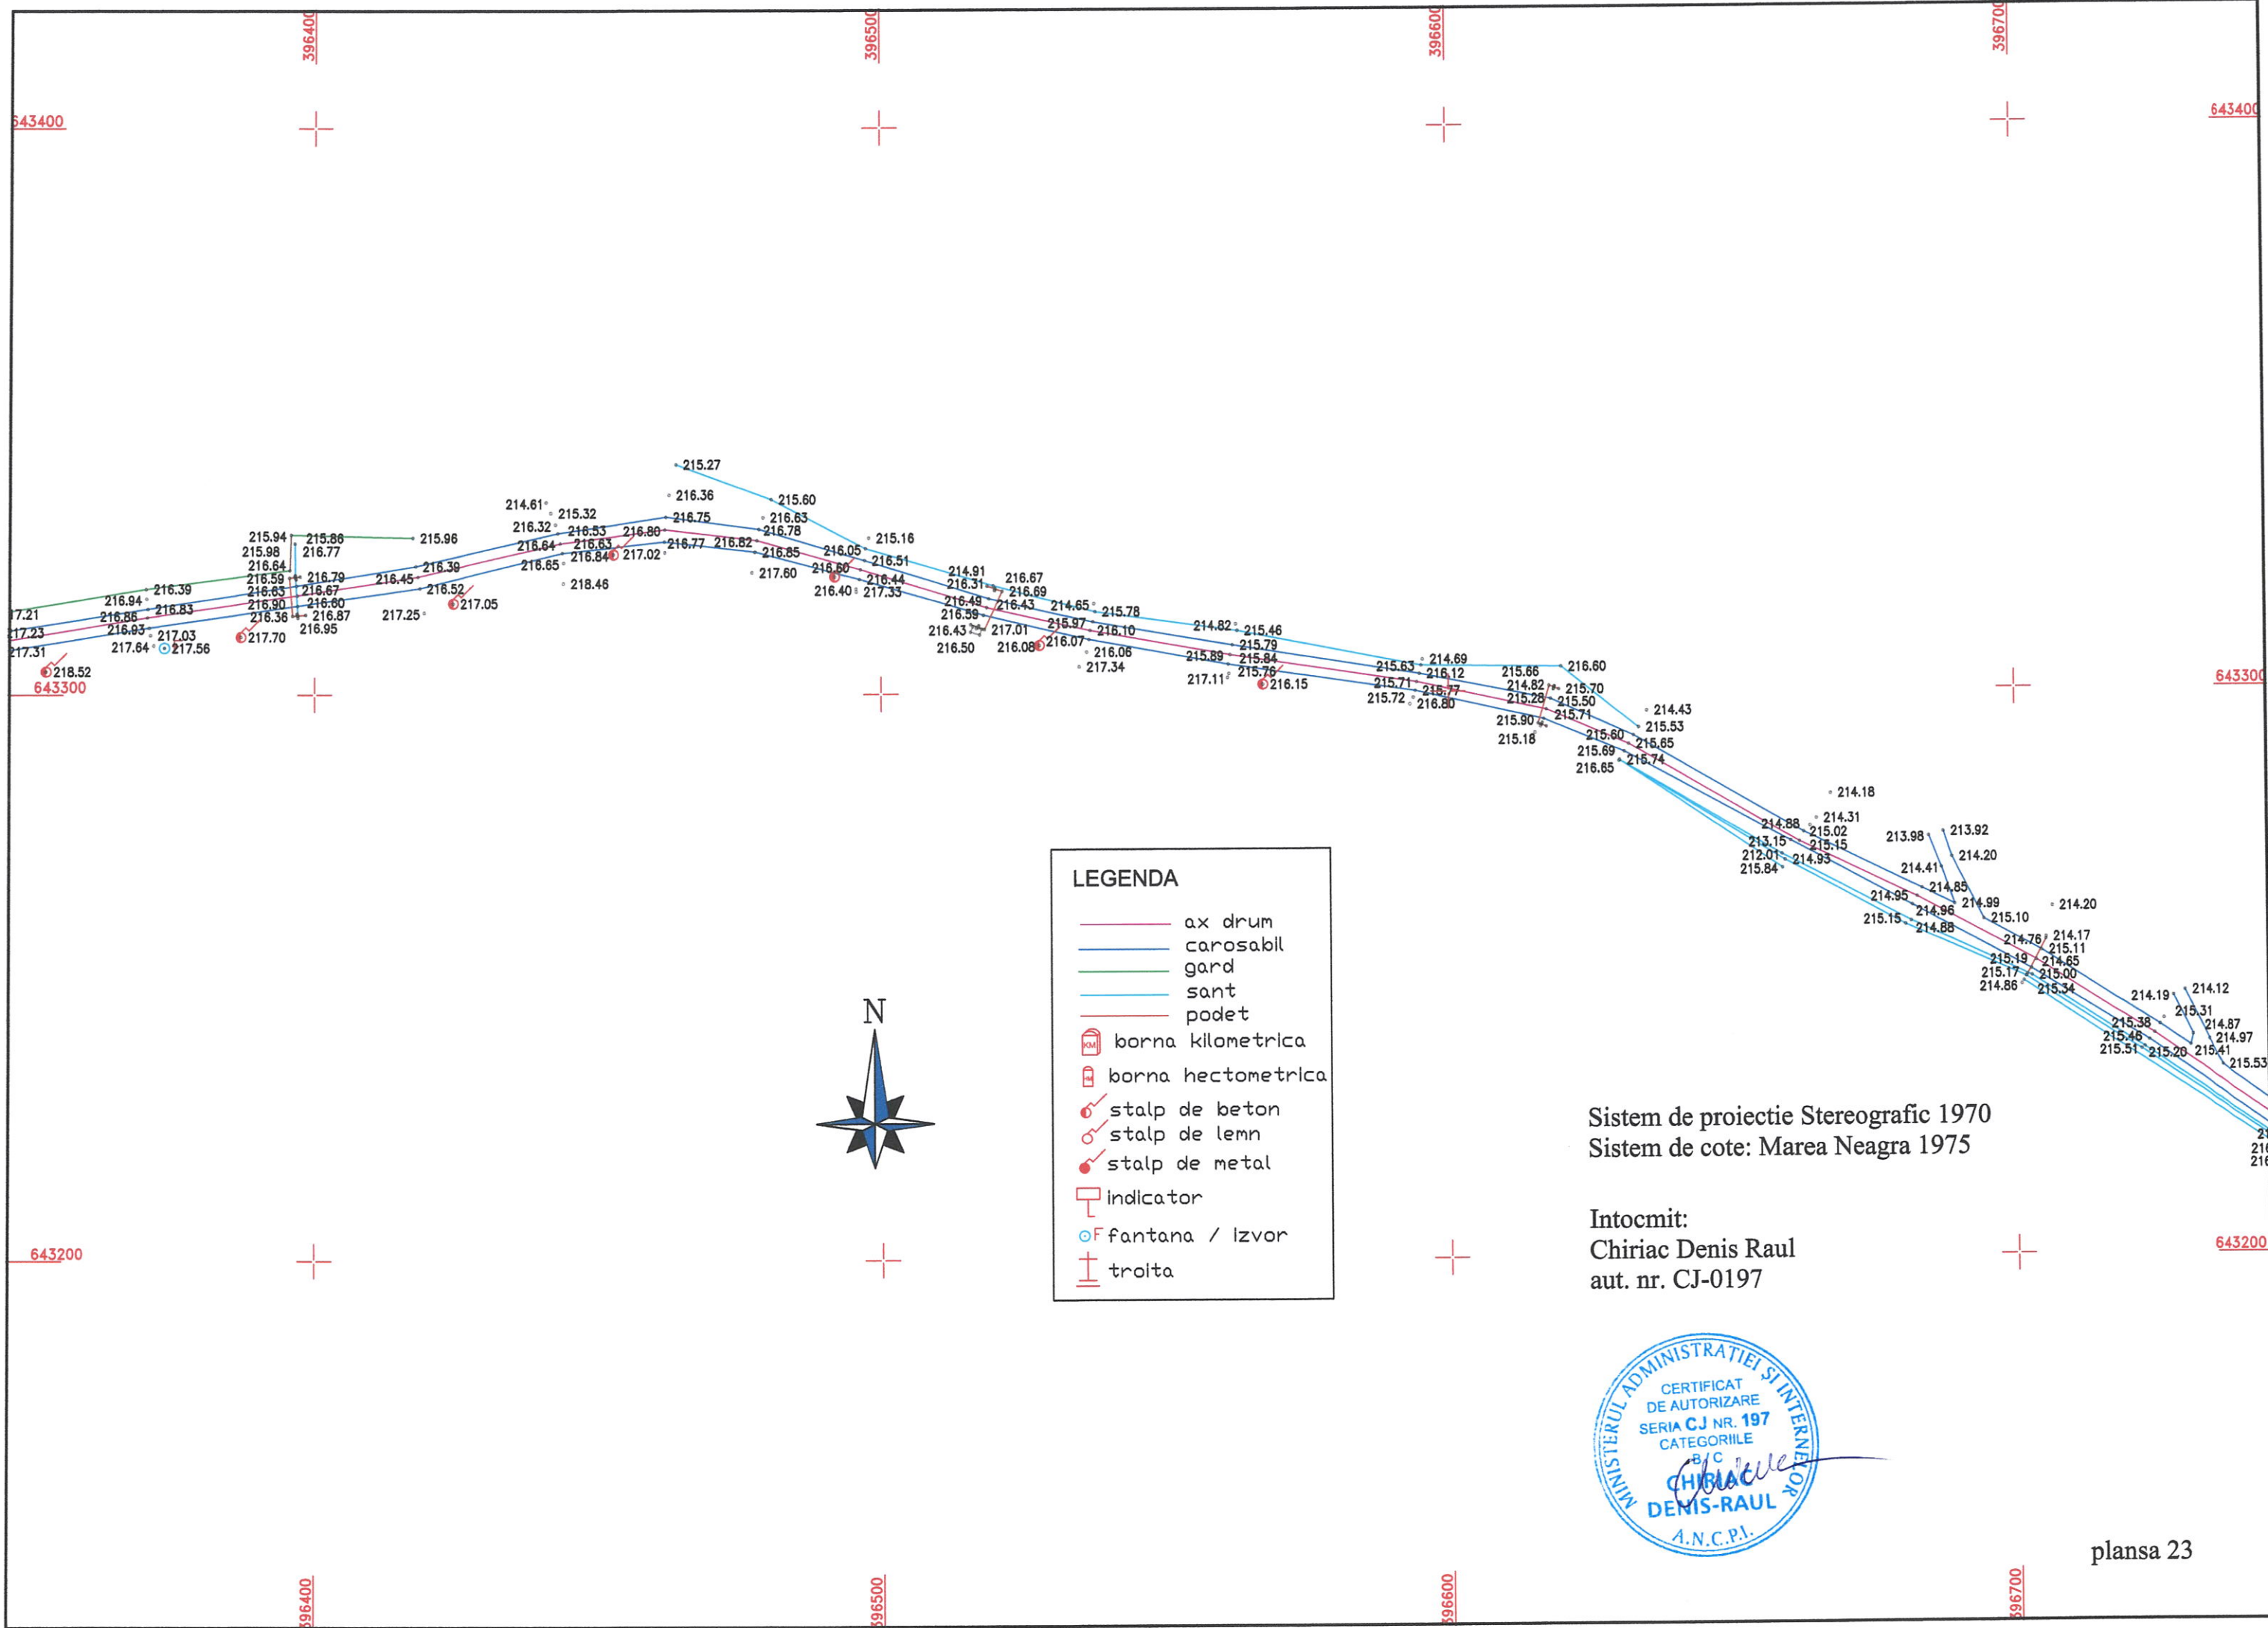

LEGENDA

- ax drum
- carosabil
- gard
- sant
- podet
- borna kilometrica
- borna hectometrica
- stalp de beton
- stalp de lemn
- stalp de metal
- indicator
- F fantana / izvor
- troita



Sistem de proiectie Stereografic 1970  
Sistem de cote: Marea Neagra 1975


Intocmit:  
Chiriac Denis Raul  
aut. nr. CJ-0197









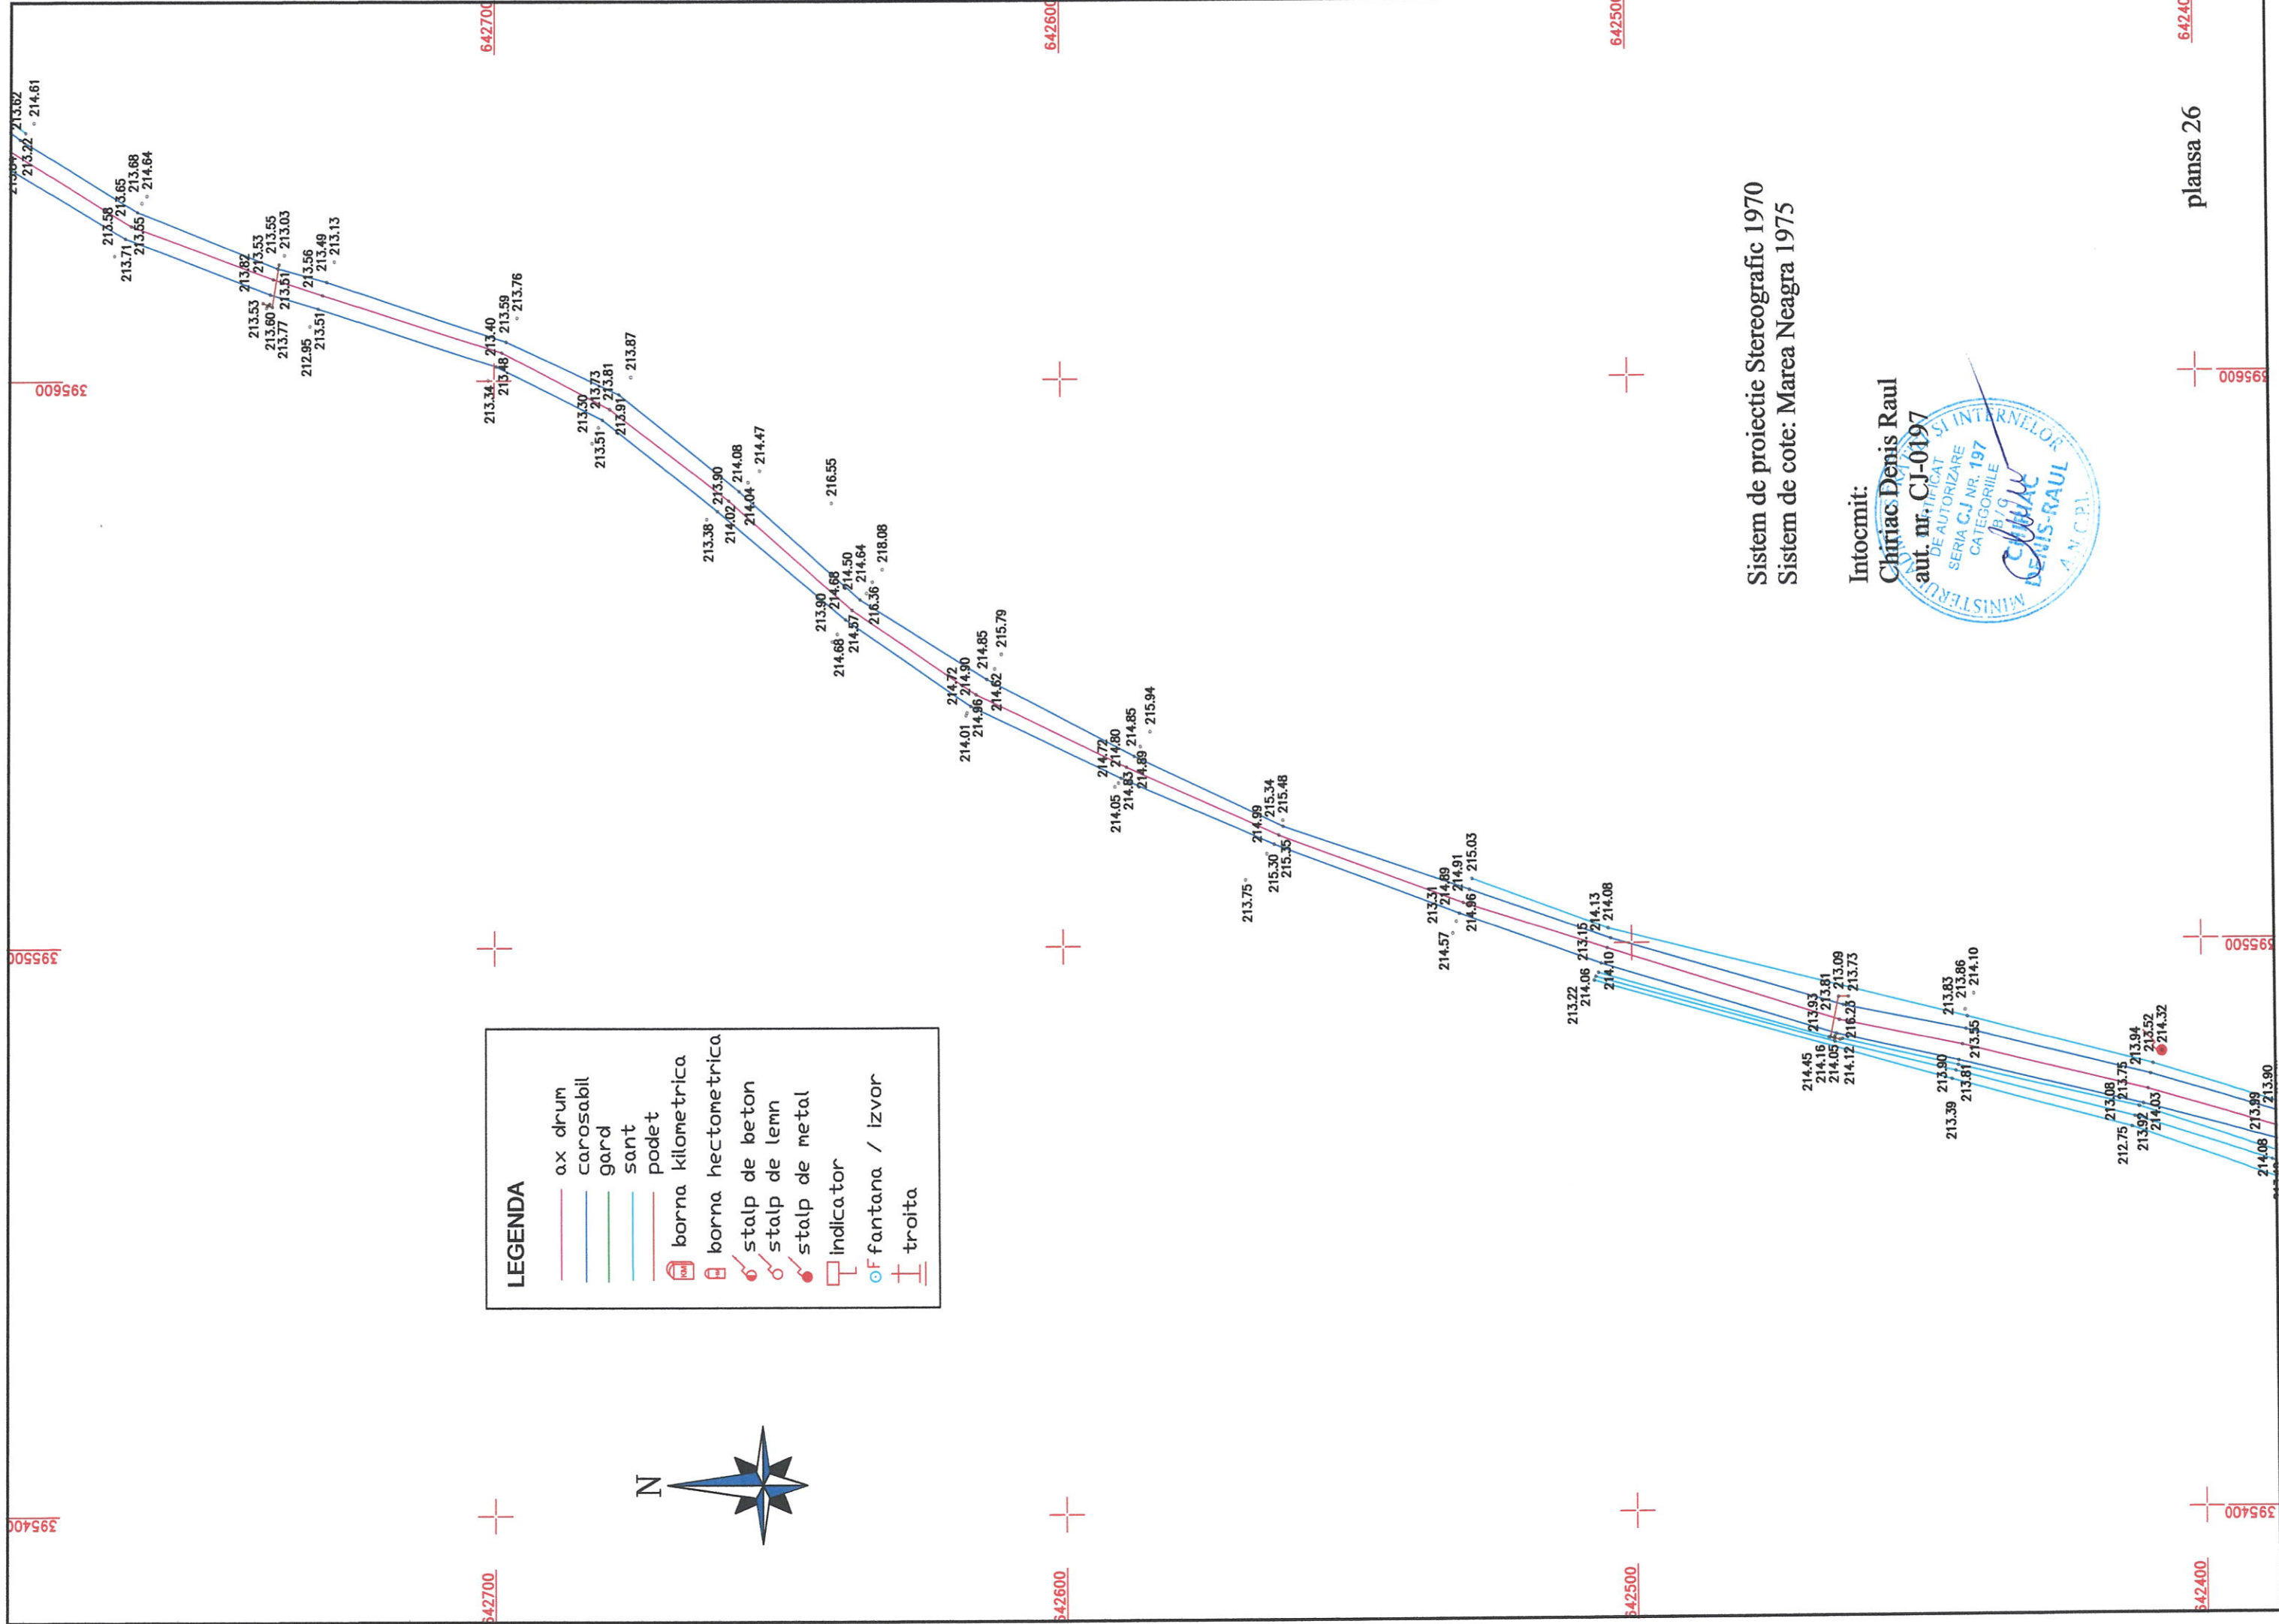

Sistem de proiectie Stereografic 1970  
Sistem de cote: Marea Neagra 1975

Intocmit:  
Chiriac Denis Raul  
aut. nr. CJ-0197





