


PLAN URBANISTIC GENERAL - COMUNA AGRIJ SAT RASTOLTU DESERT ACTUALIZARE 2009

OBIECTIVE EXISTENTE

1. BISERICA ORTODOXA - MONUMENT ISTORIC
2. BISERICA ORTODOXA NOUA
3. CASA DE RUGACIUNI PENDICOSTALA
4. CAMIN CULTURAL
5. SCOALA + GRADINITA
6. DISPENSAR
7. UNITATI COMERCIALE
8. UNITATI AGRICOLE
9. CIMITIR
10. OBIECTIVE ARHEOLOGICE SI ISTORICE

OBIECTIVE PROPUSE

- A. TEREN DE SPORT
- B. STATIE DE EPURARE

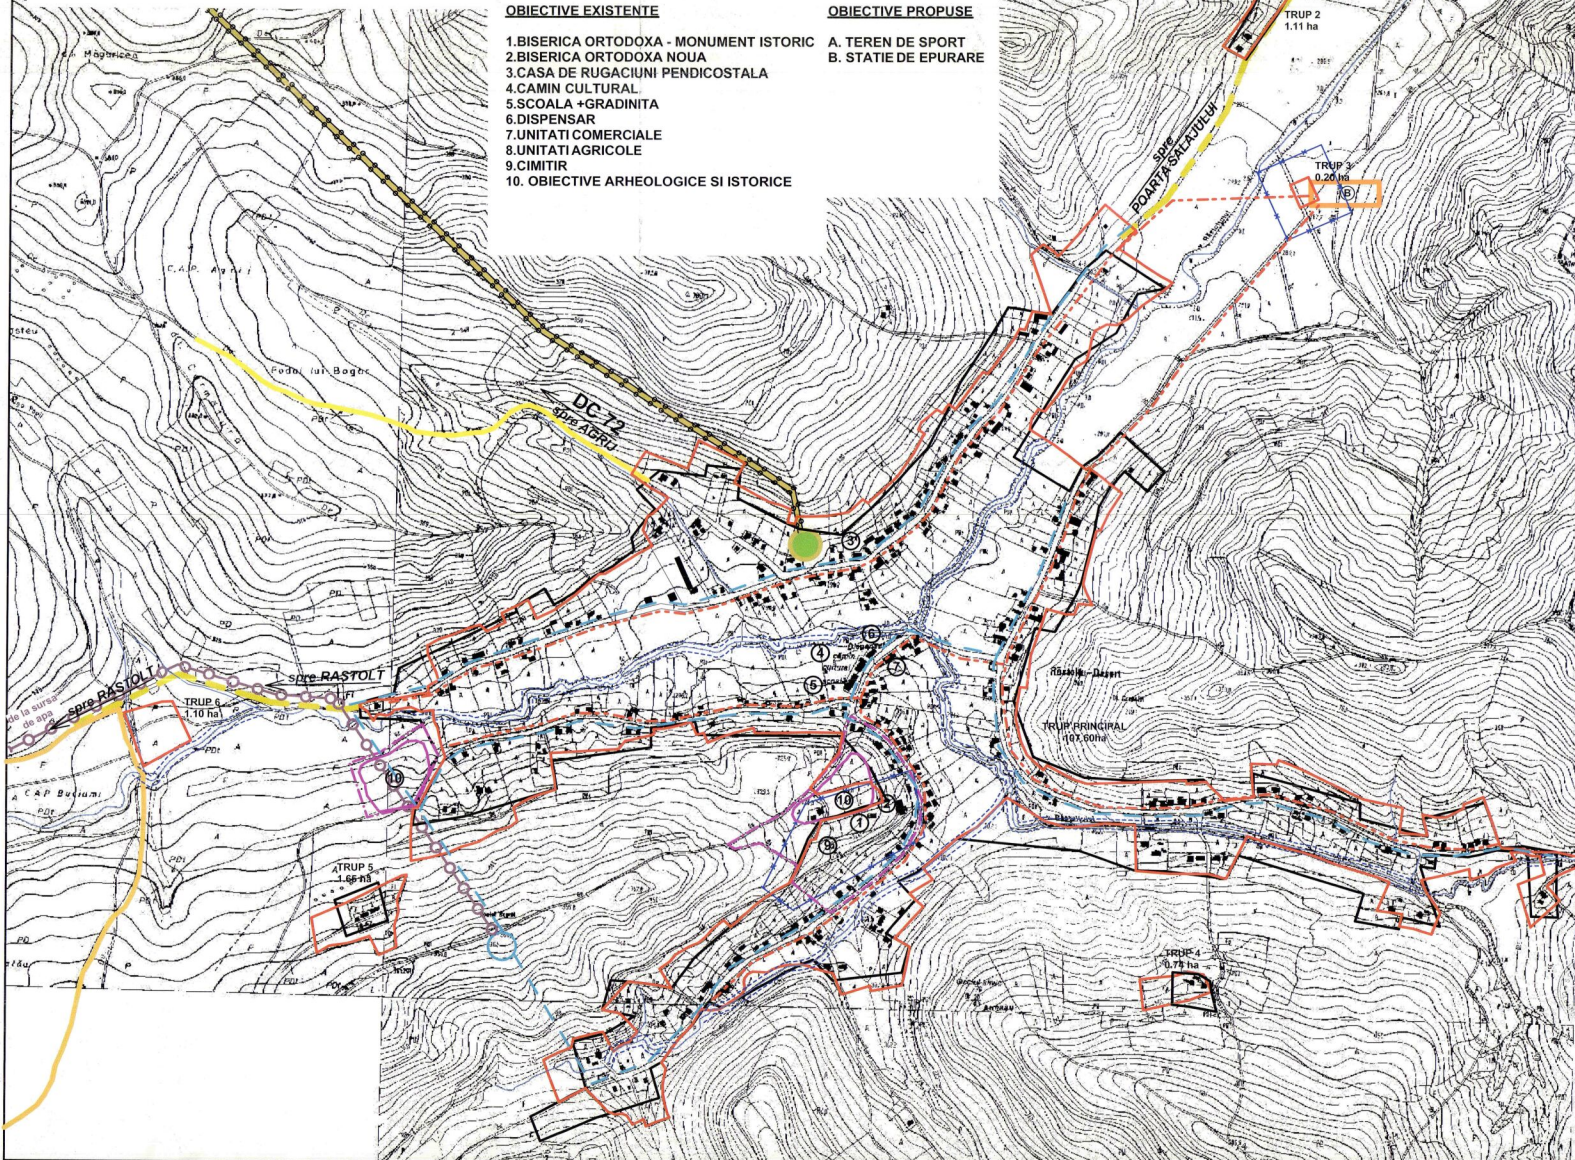

LEGENDA

- LIMITE**
- LIMITA TERITORIULUI ADMINISTRATIV
 - LIMITA INTRAVILANULUI EXISTENT 1997
 - LIMITA INTRAVILANULUI PROPUȘ 2009
 - LIMITA ZONEI DE PROTECTIE A MONUMENTELOR ISTORICE
 - LIMITA ZONEI DE PROTECTIE A CULOARELOR TEHNICE
 - LIMITA ZONEI DE PROTECTIE A CURSURILOR DE APA
 - LIMITA DE PROTECTIE SANITARA
- DRUMURI**
- DRUMURI COMUNALE
 - DRUM COMUNAL PROPUȘ
 - STRAZI IN INTRAVILAN
- | EXISTENT | PROPUȘ | |
|--|--------|---|
| — | — | ALIMENTARE CU APA |
| — | — | CAPTARI DE APASUBTERANA |
| — | — | CONDUCTA DE ADUCTIUNE |
| — | — | GOSPODARIE DE APA |
| — | — | REZERVOR DE APA POTABILA |
| — | — | STATIE DE POMPARE A APEI POTABILE |
| — | — | RETEA MAJORA DE DISTRIBUTIE A APEI POTABILE |
| CANALIZARE | | |
| — | — | RETEA MAJORA DE CANALIZARE MENAJERA |
| — | — | STATIE DE EPURARE A APEI UZATE |
| ALIMENTARE CU ENERGIE ELECTRICA | | |
| — | — | LINIE ELECTRICA AERIANA 20 KV |
| — | — | POST DE TRANSFORMARE AERIAN |



S.C. ARHITECTURA A4 S.R.L. Căile Noștre Căminuș, nr. 103/52		Scara: 1:5000	Beneficiar: CONSILIUL LOCAL al COMUNEI AGRIJ, JUDEȚUL SALAJ	Nr. pr: 12/2008
PROIECTAT: Ing. Radu MOCA		PLAN URBANISTIC GENERAL actualizare 2009		
DESEINAT: arh. A. SAMBULEAN		sat RASTOLTU DESERT		Pl. nr. U 4. 2
COSOVEANU SORIN MIRCEA - birou individual de arhitectură -		RETELE EDILITARE		Nr. pr: 110 / 2008