


PUG

PLAN URBANISTIC
GENERAL
BABENI
CIOCMANI

comuna :
localitatea :

REGLEMENTARI EDILITARE

Rețele de energie electrica si telefonie

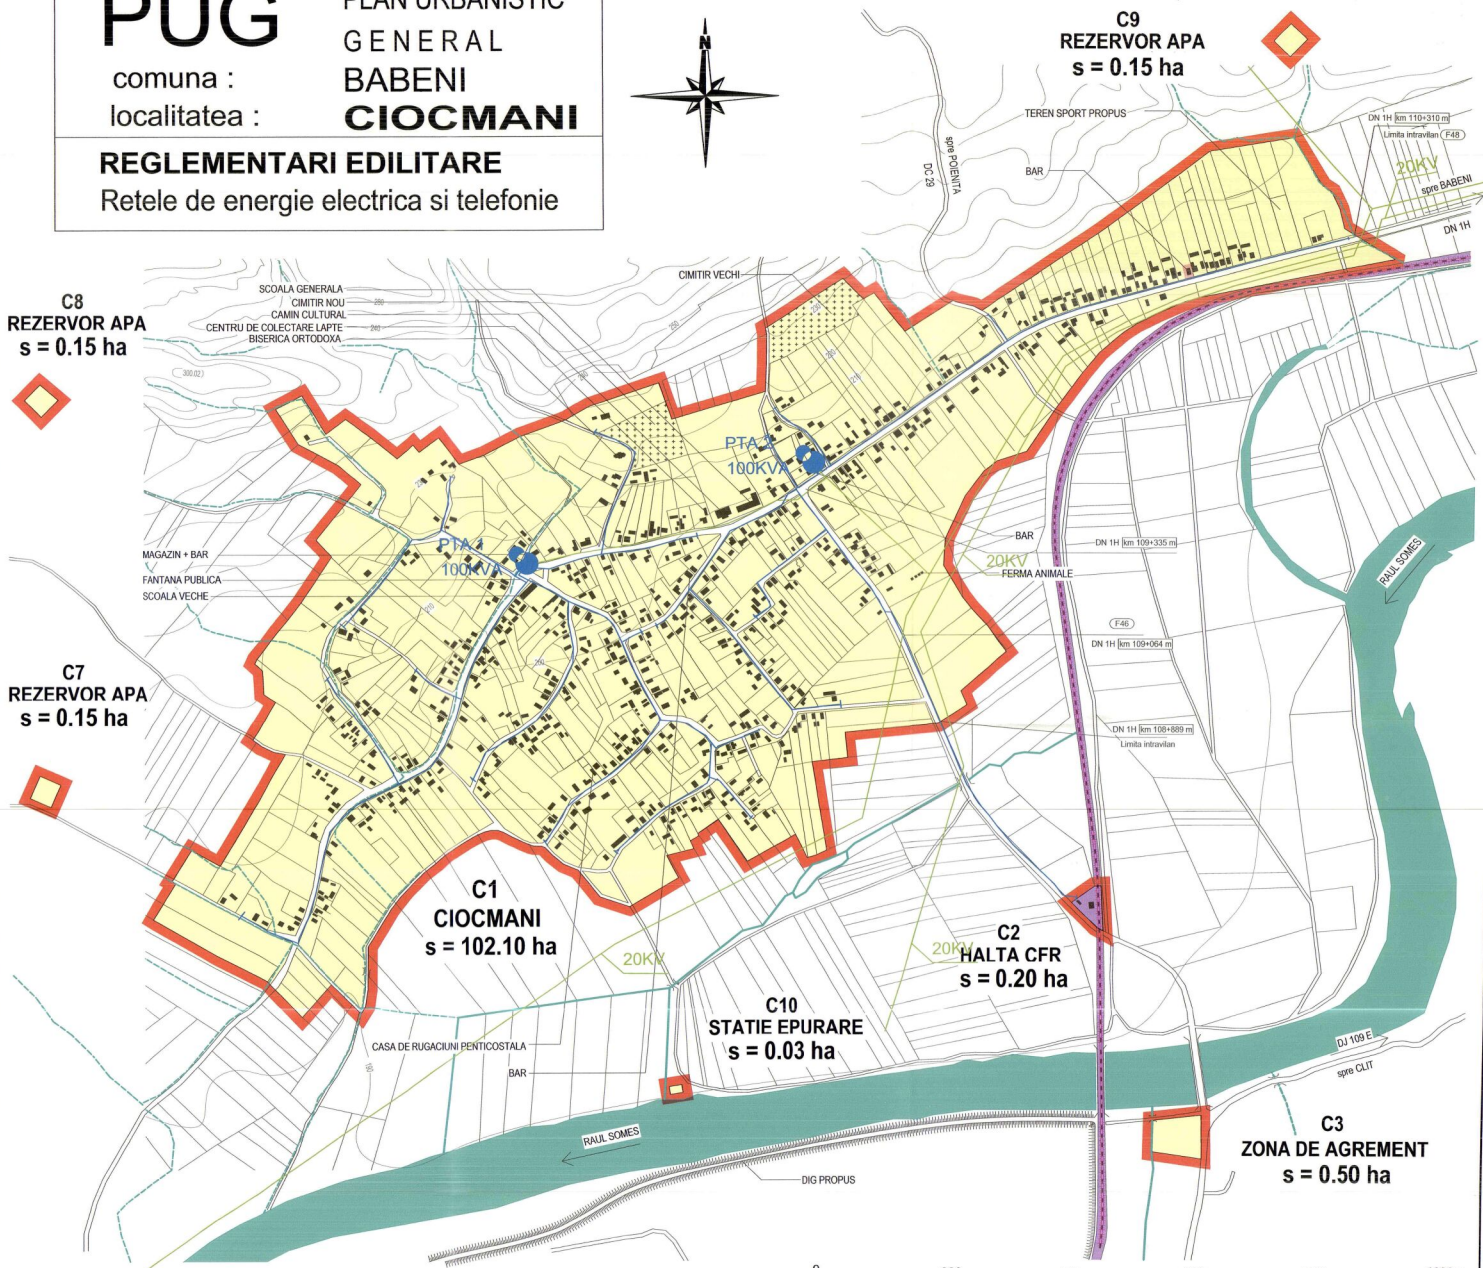

LEGENDA:

- LEA 20KV EXISTENTA
- - - LEA 20KV PROPUSA
- LEA 0.4KV EXISTENTA
- - - LEA 0.4KV PROPUSA
- POST DE TRANSFORMARE EXISTENT
- POST DE TRANSFORMARE PROPUS
- LTc EXISTENTA
- CTA CENTRALA TELEFONICA AUTOMATA EXISTENTA
- ▲ ANTENA DE TELEFONIE MOBILA



ART PROJECT ZALAU str. Parcului nr.4 tel./fax: 0260 662004-mobil:0744 165317			Denumirea proiectului: PLAN URBANISTIC GENERAL al comunei BABENI - jud. Salaj	Nr. contract: 1599/29.11.2010
Amplasament: judetul Salaj, comuna BABENI			Nr. proiect: 32625.11.210	Faza de pr.: PUG
Beneficiar: Primaria comunei BABENI			Denumire obiect: PLAN URBANISTIC GENERAL	
Scara: 1/5000			Titlul plansei: Rețele de energie electrica si telefonie localitatea CIOCMANI	
Calitatea Sef proiect Proiectat Verificat	Numele arh. Doina Nejur sing. Bagoly Adalbert arh. Mircea Nejur	Semnatura 	Data: mart 2012	
h/l= 559 / 510 (0.29mp)			Numarul plansei: EL03	