


LOCALITATEA BANISOR REGLEMENTARI ECHIPARE EDILITARA

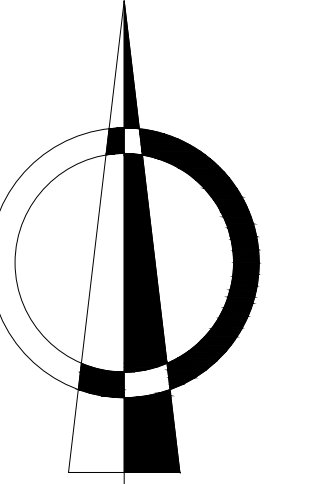

N
1:5000

LEGENDA

LIMITE

- LIMITA TERITORIULUI ADMINISTRATIV AL COMUNEI
- LIMITA INTRAVILAN EXISTENT
- LIMITA INTRAVILAN PROPUȘ

FOLOSINTA TERENURILOR

- ZONA CENTRALĂ ȘI ALTE ZONE CU FUNCȚIUNI DE INTERES PUBLIC
- ZONA DE LOCUINȚE ȘI FUNCȚIUNI COMPLEMENTARE
- ZONA UNITĂȚI ECONOMICE INDUSTRIALE
- TEREN CURȚII CONSTRUCȚII
- ZONA UNITĂȚI ECONOMICE AGRICOLE
- ZONA SPAȚII VERZI, PARCURI, RECREERE, SPORT, TURISM
- TEREN ARABIL
- PASUNI
- VII
- LIVEZI
- PADURI
- APE
- CIMITIRE, ZONA GOSPODĂRIE COMUNALĂ

CATEGORIA DE FOLOSINȚĂ A TERENURILOR PROPUȘE PENTRU INTRODUCEREA ÎN INTRAVILAN

- TEREN CURȚII CONSTRUCȚII
- TEREN ARABIL
- PASUNI
- VII
- LIVEZI
- PADURI
- APE
- CIMITIRE

CAI DE COMUNICATII

- DRUM JUDEȚEAN DJ
- DRUM COMUNAL
- STRĂZI, ULIȚE, DRUMURI NECLASIFICATE

LUCRARI EDILITARE

- LEA 20 Kv
- LINIE ELECTRICA AERIANA
- REȚEA ALIMENTARE CU APA EXISTENTA
- REȚEA DE CANALIZARE EXISTENTA
- REȚEA ALIMENTARE CU APA PROPUȘA
- REȚEA DE CANALIZARE PROPUȘA
- REZERVOR APA EXISTENT
- STATIE DE EPURARE EXISTENTA

ZONE DE PROTECTIE


- LIMITA ZONEI DE PROTECTIE A SURSELOR DE APĂ ȘI A APELOR CURGĂTOARE
- LIMITA ZONEI DE PROTECTIE SANITARĂ A PLATFORMEI DE GUNOI/CIMITIRELOR
- LIMITA PROTECTIE LEA
- LIMITA ZONEI DE PROTECTIE A DRUMULUI NAȚIONAL/JUDEȚEAN/COMUNAL

RISURI NATURALE

- ZONE CU RISC GEOTEHNIC CREȘTUT

SITURI ARHEOLOGICE, OBIECTIVE ȘI MONUMENTE ISTORICE

- ZONĂ DE PROTECTIE SIT ARHEOLOGIC
- SIT ARHEOLOGIC

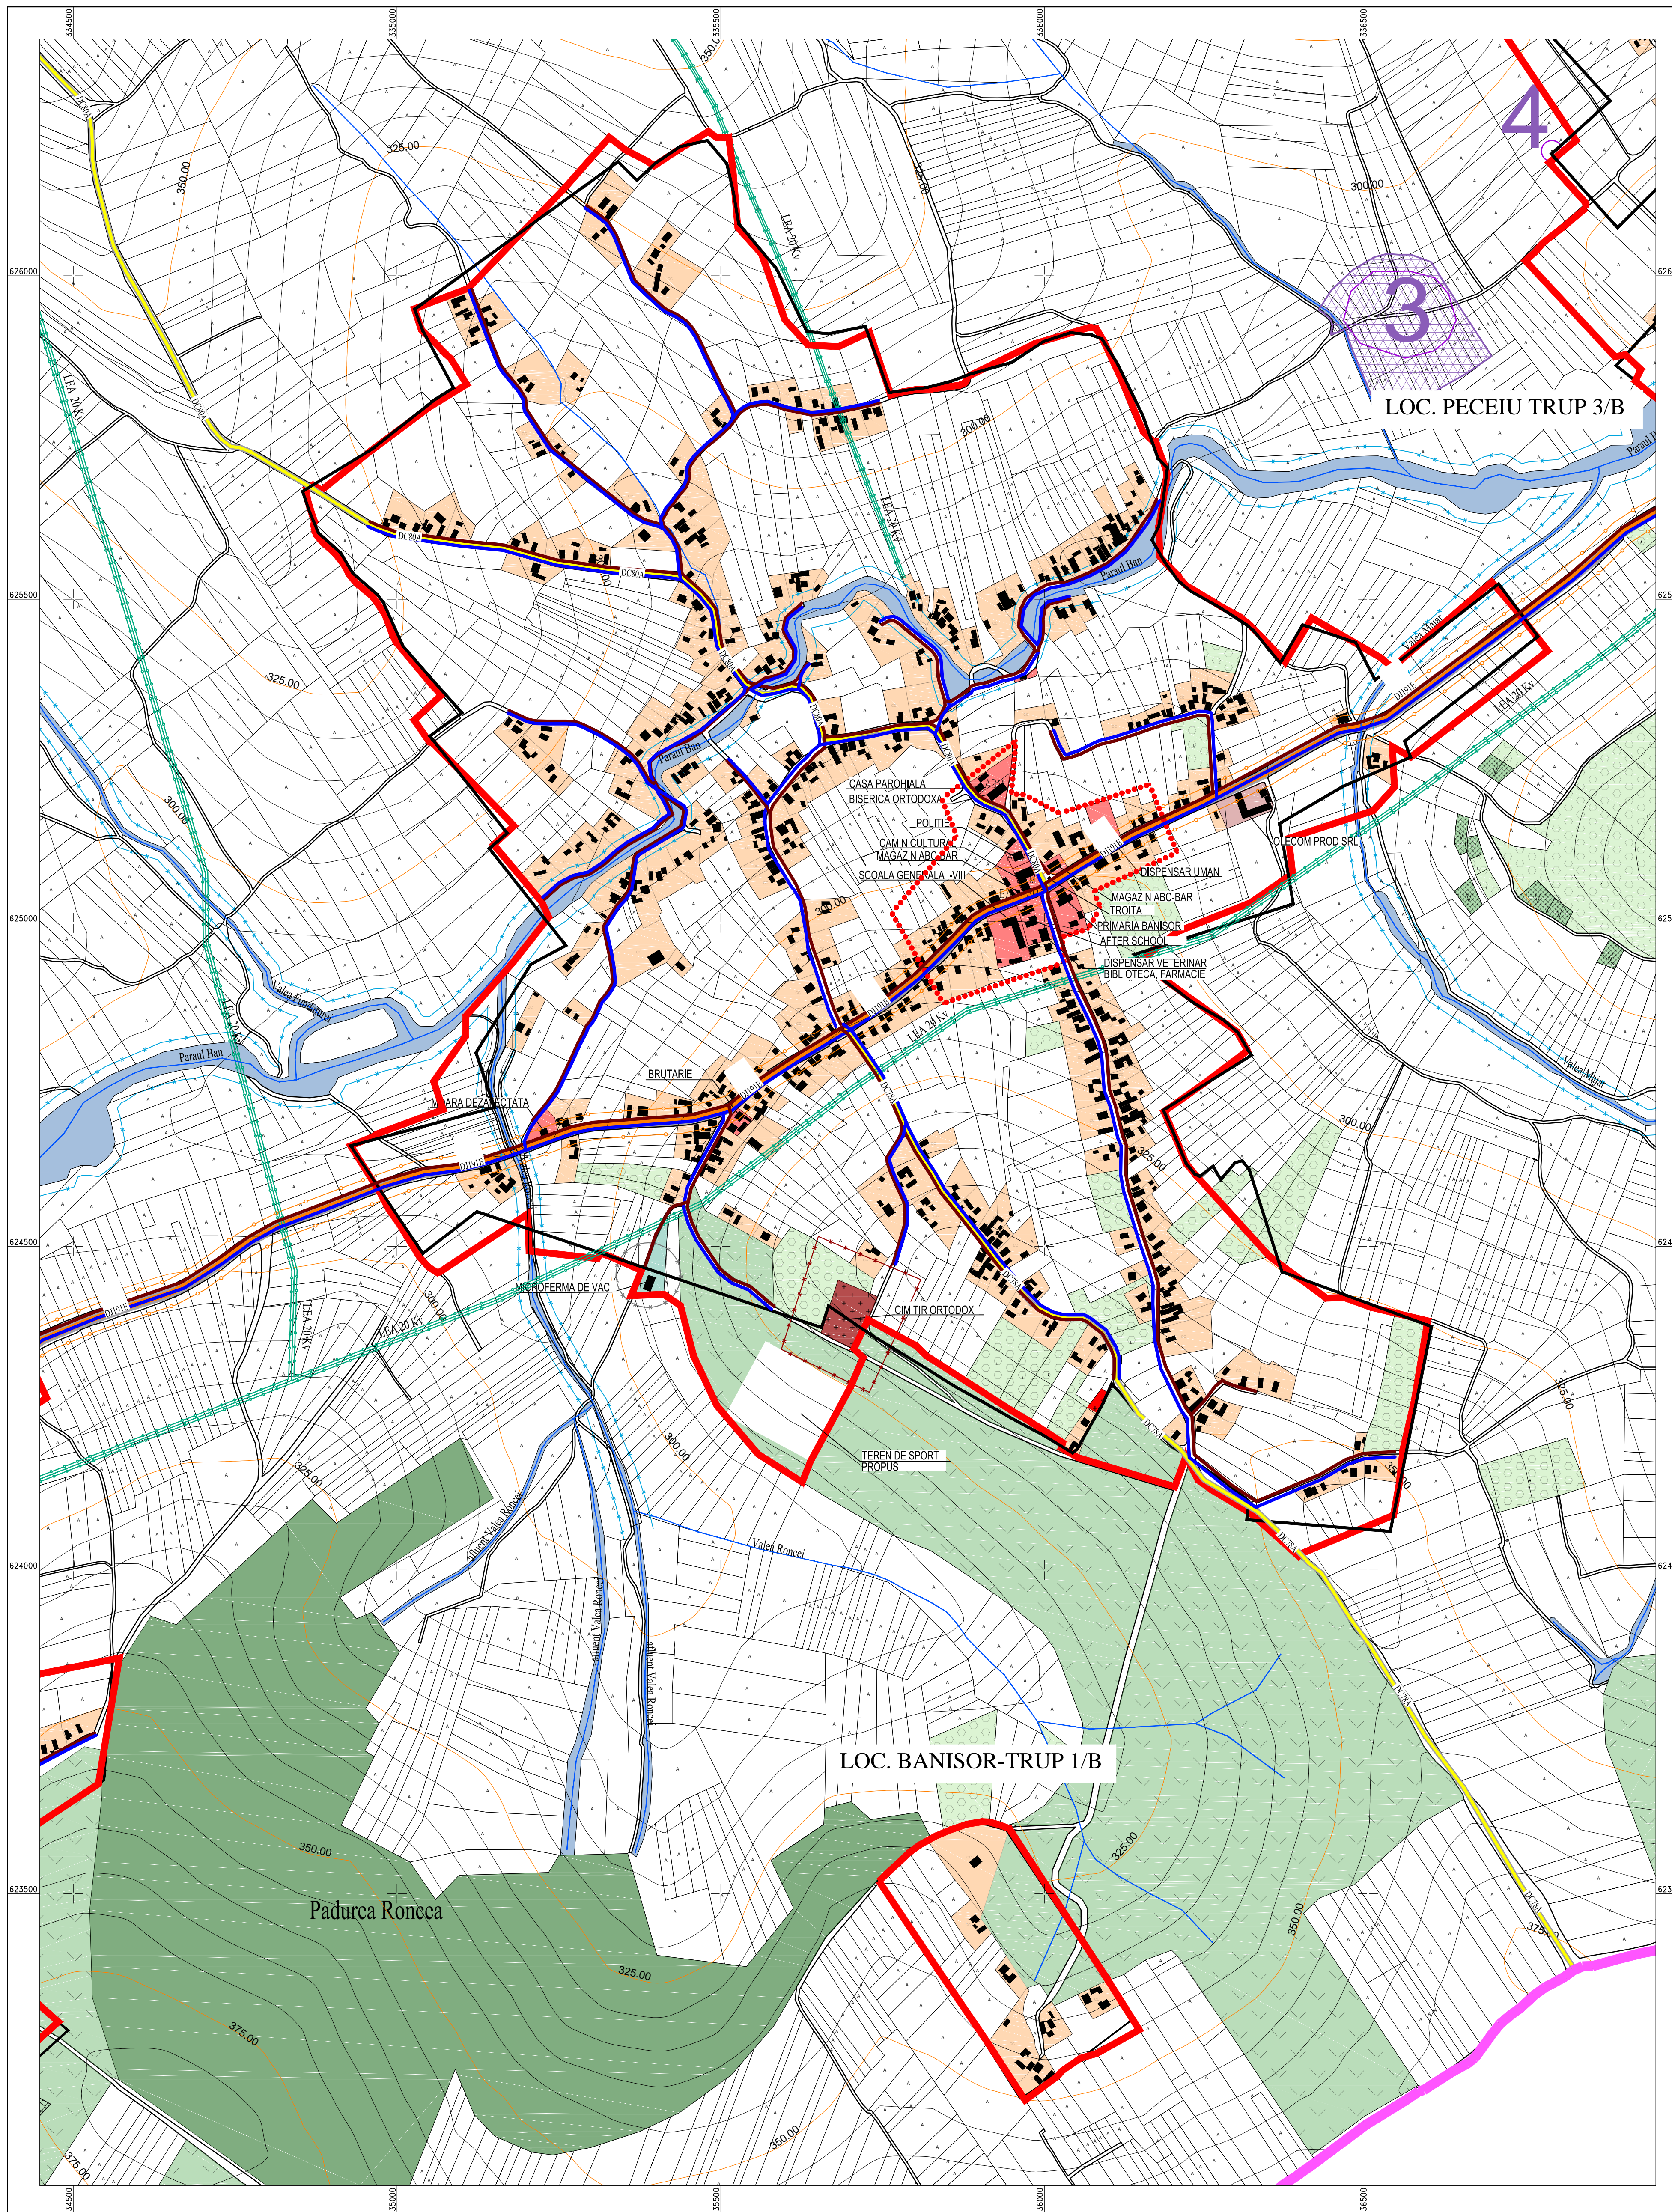

LOC. BANISOR-TRUP 1/B

LOC. PECEIU TRUP 3/B

Padurea Roncea

SISTEM DE PROIECTIE STEREO 1970
COTA DE REFERINTA MAREEA NEAGRA

ECHIDISTANTA E=5.00m

Verificator/Expert	Nume	Semnatura	Cerinta	Referat/Expertiza Nr. /Data
	SC BLACK LINE SRL Loc. Dersida, com. Bobota, nr.248/A, jld. Salaj C.U.I. RO17675487 tel. 0722124208			Beneficiar: COMUNA BANISOR, JUD. SALAJ
SPECIFICATIE	NUME	SEMNTATURA	SCARA	Obiectiv: PLAN URBANISTIC GENERAL AL COMUNEI BANISOR, JUDETUL SALAJ
SEF. PROIECT	ING. IRE ALEXANDRU		1:5000	Faza: PUG
Proiectat	ING. IRE ALEXANDRU		DATA	Planșă nr SAT BANISOR
DESENAT	ING. SIBAU/DUMITRU		IX-2015	REGLEMENTARI ECHIPARE EDILITARA U4/1