


LOCALITATEA BANISOR UNITATI TERITORIALE DE REFERINTA

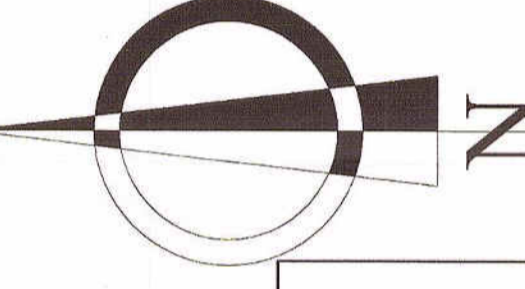

1:5000

LEGENDA

- LIMITE**
- LIMITA TERITORIULUI ADMINISTRATIV AL COMUNEI
 - LIMITA INTRAVILAN EXISTENT
 - LIMITA INTRAVILAN PROPUS
- FOLIOSINTA TERENURILOR**
- ZONA CENTRALĂ ȘI ALTE ZONE CU FUNCȚIUNI DE INTERES PUBLIC
 - ZONA DE LOCUINȚE ȘI FUNCȚIUNI COMPLEMENTARE
 - ZONA UNITĂȚI ECONOMICE INDUSTRIALE
 - TEREN CURȚI CONSTRUCȚII
 - ZONA UNITĂȚI ECONOMICE AGRICOLE
 - ZONA SPAȚII VERZI, PARCURI, RECREERE, SPORT, TURISM
 - TEREN ARABIL
 - PASUNI
 - VII
 - LIVEZI
 - PADURI
 - APE
 - CIMITIRE, ZONA GOSPODĂRIE COMUNALĂ

CATEGORIA DE FOLOSINȚĂ A TERENURILOR PROPUSE PENTRU INTRODUCEREA ÎN INTRAVILAN

- TEREN CURȚI CONSTRUCȚII
- TEREN ARABIL
- PASUNI
- VII
- LIVEZI
- PADURI
- APE
- CIMITIRE

CAI DE COMUNICATII

- DRUM JUDEȚEAN DJ
- DRUM COMUNAL
- STRĂZI, ULIȚE, DRUMURI NECLASIFICATE

LUCRĂRI EDILITARE

- LINIE ELECTRICĂ AERIANĂ
- REȚEA ALIMENTARE CU APĂ
- REȚEA DE CANALIZARE
- REZERVOR APA
- STATIE DE EPURARE

ZONE DE PROTECȚIE

- LIMITA ZONEI DE PROTECȚIE A SURSELOR DE APĂ ȘI A APELOR CURGĂTOARE
- LIMITA ZONEI DE PROTECȚIE SANITARĂ A PLATFORMEI DE GUNO/CIMITELOR
- LIMITA PROTECȚIE LEA
- LIMITA ZONEI DE PROTECȚIE A DRUMULUI NAȚIONAL/JUDEȚEAN/COMUNAL

RISCURI NATURALE

- ZONE CU RISC GEOTECNIC CRESCUT
- TERENURI CU INTERDICHIE DE CONSTRUCȚIE, DATORITĂ RISCURILOR NATURALE
- INTERDICHIE TEMPORARĂ DATORITĂ ALINIECĂRILOR DE TEREN DECLANȘATE
- PÂNĂ LA STABILIZAREA VERSANȚILOR, PE BAZĂ DE EXPERTIZĂ GEOTEHNICĂ;
- RISC DE RĂZBOI A NIVELULUI NĂȘZII PREȘAZII SCURȘII APELOR DE PE VERSANȚI;
- ZONE CU RISC DE INUNDĂRI DE PROBABILITATE ÎNTRAVILAN
- SE VOR ELABORA STUDII PENTRU REGULĂRIZAREA ALBIOR, REFĂCEREA DRENURILOR,
- DECOMPACTAREA SOLURILOR, LUCRĂRI HIDRO-PEDO AMELIORATIVE, REFĂCEREA
- CANALIZĂRII FLUVIALE;

SITURI ARHEOLOGICE, OBIECTIVE ȘI MONUMENTE ISTORICE

- ZONĂ DE PROTECȚIE SIT ARHEOLOGIC
- SIT ARHEOLOGIC
- ZONĂ CU CONSTRUCȚII PROTEJATE


ZONE FUNCTIONALE DIN INTRAVILAN

- C** ZONA CENTRALĂ ȘI ALTE FUNCȚIUNI COMPLEXE DE INTERES PUBLIC
- LR** ZONA DE LOCUINȚE ȘI FUNCȚIUNI COMPLEMENTARE
- P** ZONA ACTIVITĂȚI PRODUCTIVE
- PI** ACTIVITĂȚI INDUSTRIALE
- V** ZONE VERZI
- VS** ZONE VERZI DE PROTECȚIE A APELOR
- G** ZONA DE GOSPODĂRIE COMUNALĂ
- Gc** ZONA CALOR DE COMUNICATII ȘI CONSTRUCȚII AFERENTE
- E** ZONA ECHIPAMENTE TEHNICO-EDILITARE
- H** APE
- TA** TEREN AGRICOL ÎN INTRAVILAN - LIVEZI

- ZCP** ZONA CONSTRUITĂ PROTEJATĂ

BILANȚUL TERENURILOR ÎNTRAVILAN AL LOCALITĂȚII BANISOR

UTR	NO	SA	SA	SA	SA	SA	SA	SA	SA	SA	SA	SA	SA	SA	SA	SA	SA	SA
C	19584	430	93	412														
LR	19584	19584	0	0	0	0	0	0	0	0	0	0	0	0	0	0	0	0
P	0	0	0	0	0	0	0	0	0	0	0	0	0	0	0	0	0	0
PI	0	0	0	0	0	0	0	0	0	0	0	0	0	0	0	0	0	0
V	0	0	0	0	0	0	0	0	0	0	0	0	0	0	0	0	0	0
VS	0	0	0	0	0	0	0	0	0	0	0	0	0	0	0	0	0	0
G	0	0	0	0	0	0	0	0	0	0	0	0	0	0	0	0	0	0
Gc	0	0	0	0	0	0	0	0	0	0	0	0	0	0	0	0	0	0
E	0	0	0	0	0	0	0	0	0	0	0	0	0	0	0	0	0	0
H	111	0	0	0	0	0	0	0	0	0	0	0	0	0	0	0	0	0
TA	0	0	0	0	0	0	0	0	0	0	0	0	0	0	0	0	0	0
ZCP	0	0	0	0	0	0	0	0	0	0	0	0	0	0	0	0	0	0
TOTAL	19584	2770	19584	0	0	0	0	0	0	0	0	0	0	0	0	0	0	0

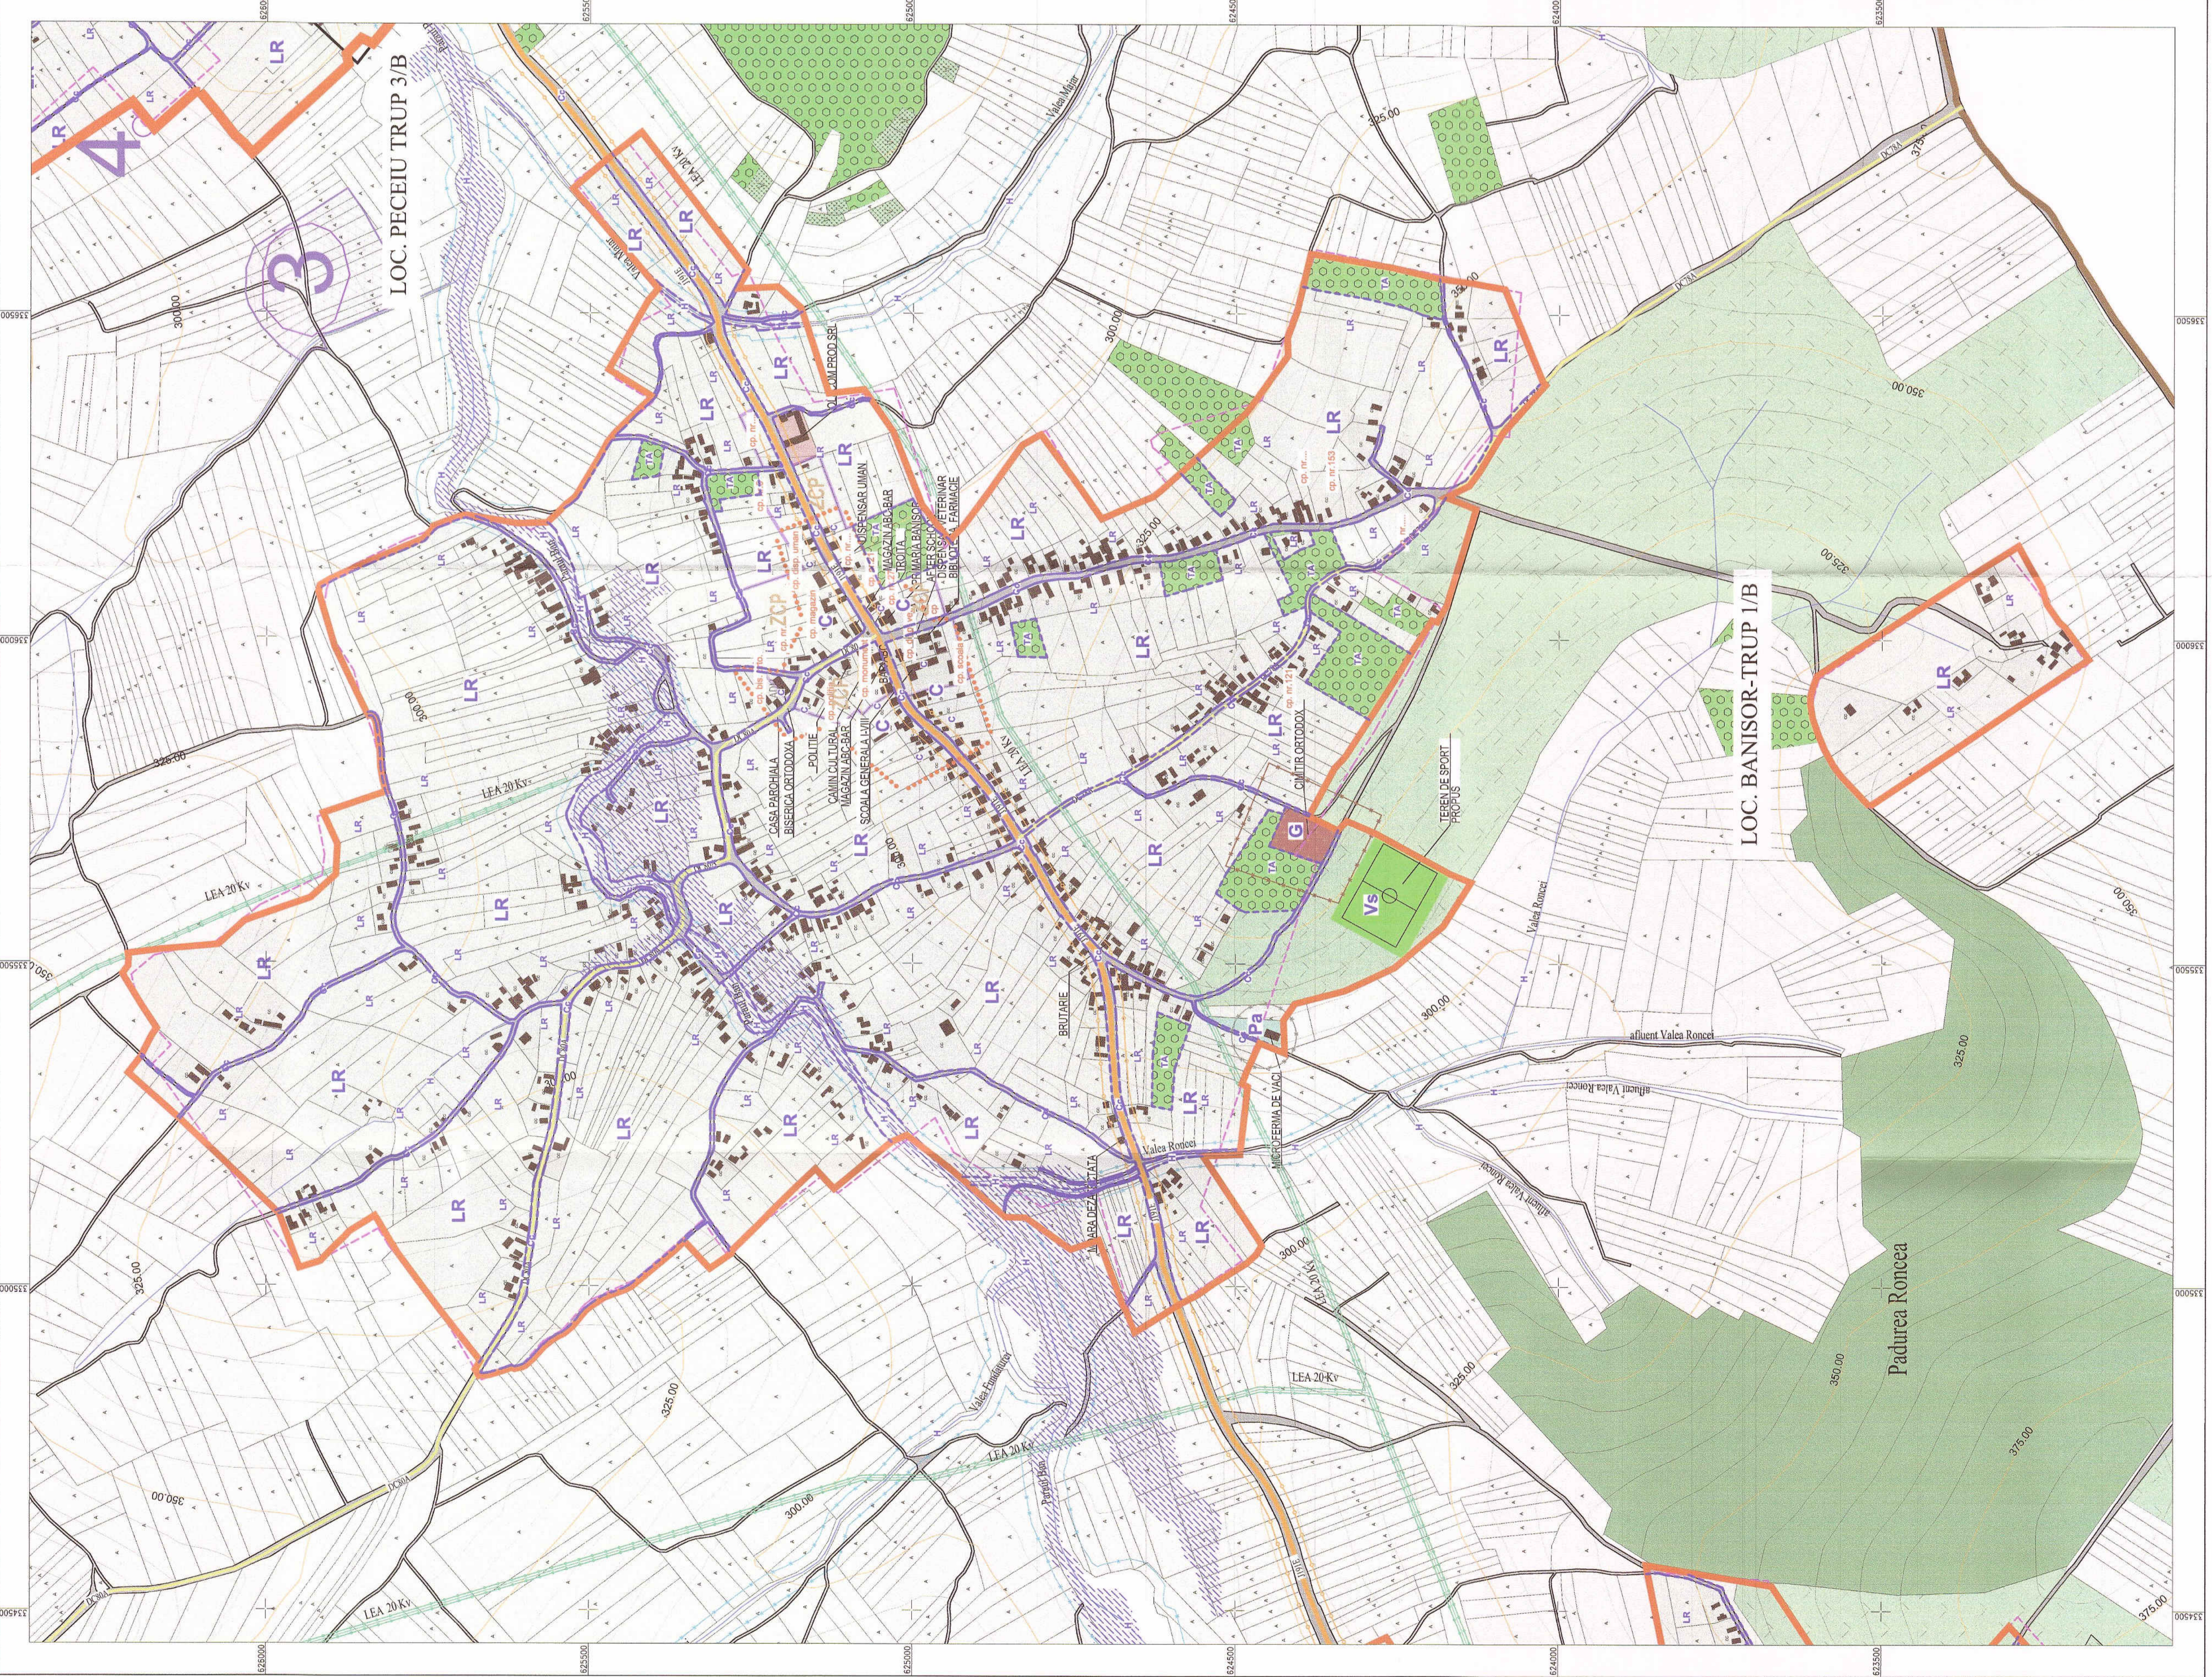

Verificat/Expertizat	Nume	Semnatura	Cerțea	Referință/Expertiza Nr.	Data
SC BLACK LINE SRL					
Loc. Lănești, com. Bănești, județ Iași					
CUI: RO19767487	id: 072124208				
SPECIFICATIE	NUME	SEMNATURA	SCARA	Faza:	Proiect
PROIECT	ARI CARENINDASAN		1:5000	PLAN URBANISTIC GENERAL AL COMUNEI BANISOR, JUDEȚUL IASI	PUG
DESEINAT	ARI CARENINDASAN			SAT BANISOR	Planșă nr.
				UNITATI TERITORIALE DE REFERINTA	U-6/1
					DATA
					14.02.2015