


LOCALITATEA PECEIU REGLEMENTARI ECHIPARE EDILITARA

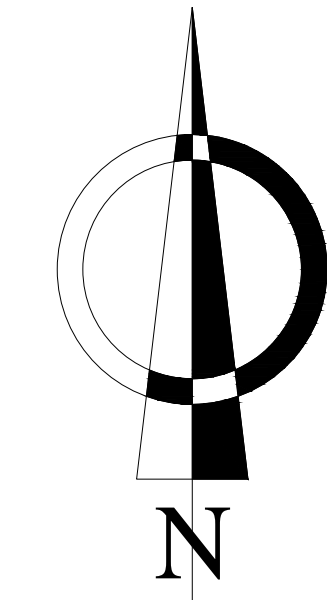

1:5000

LEGENDA

LIMITE

- LIMITA TERITORIULUI ADMINISTRATIV AL COMUNEI
- LIMITA INTRAVILAN EXISTENT
- LIMITA INTRAVILAN PROPUȘ

FOLOSINTA TERENURILOR

- ZONA CENTRALĂ ȘI ALTE ZONE CU FUNCȚIUNI DE INTERES PUBLIC
- ZONA DE LOCUINȚE ȘI FUNCȚIUNI COMPLEMENTARE
- ZONA UNITĂȚI ECONOMICE INDUSTRIALE
- TEREN CURȚI CONSTRUCTII
- ZONA UNITĂȚI ECONOMICE AGRICOLE
- ZONA SPAȚII VERZI, PARCURI, RECREERE, SPORT, TURISM
- TEREN ARABIL
- PASUNI
- VII
- LIVEZI
- PADURI
- APE
- CIMITIRE, ZONA GOSPODĂRIE COMUNALĂ

CATEGORIA DE FOLOSINȚĂ A TERENURILOR PROPUȘE PENTRU INTRODUCEREA ÎN INTRAVILAN

- TEREN CURȚI CONSTRUCTII
- TEREN ARABIL
- PASUNI
- VII
- LIVEZI
- PADURI
- APE
- CIMITIRE

CAI DE COMUNICATII

- D1010E
- DRUM JUDEȚEAN DJ
- DRUM COMUNAL
- STRĂZI, ULIȚE, DRUMURI NECLASIFICATE

Lucrari Edilitare

- LEA 20 Kv
- LINIE ELECTRICA AERIANA
- REȚEA ALIENTARE CU APA EXISTENTA
- REȚEA DE CANALIZARE EXISTENTA
- REȚEA ALIENTARE CU APA PROPUȘA
- REȚEA DE CANALIZARE PROPUȘA
- REZERVOR APA EXISTENT
- STATIE DE EPURARE EXISTENTA

ZONE DE PROTECTIE


- LIMITA ZONEI DE PROTECTIE A SURSELOR DE APĂ ȘI A APELOR CURGĂTOARE
- LIMITA ZONEI DE PROTECTIE SANITARA A PLATFORMEI DE GUNOI/CIMITIRELOR
- LIMITA PROTECTIE LEA
- LIMITA ZONEI DE PROTECTIE A DRUMULUI NAȚIONAL/JUDEȚEAN/COMUNAL

RISURI NATURALE

- ZONE CU RISC GEOTEHNIC CREȘTUT

SITURI ARHEOLOGICE, OBIECTIVE ȘI MONUMENTE ISTORICE

- ZONĂ DE PROTECTIE SIT ARHEOLOGIC
- SIT ARHEOLOGIC

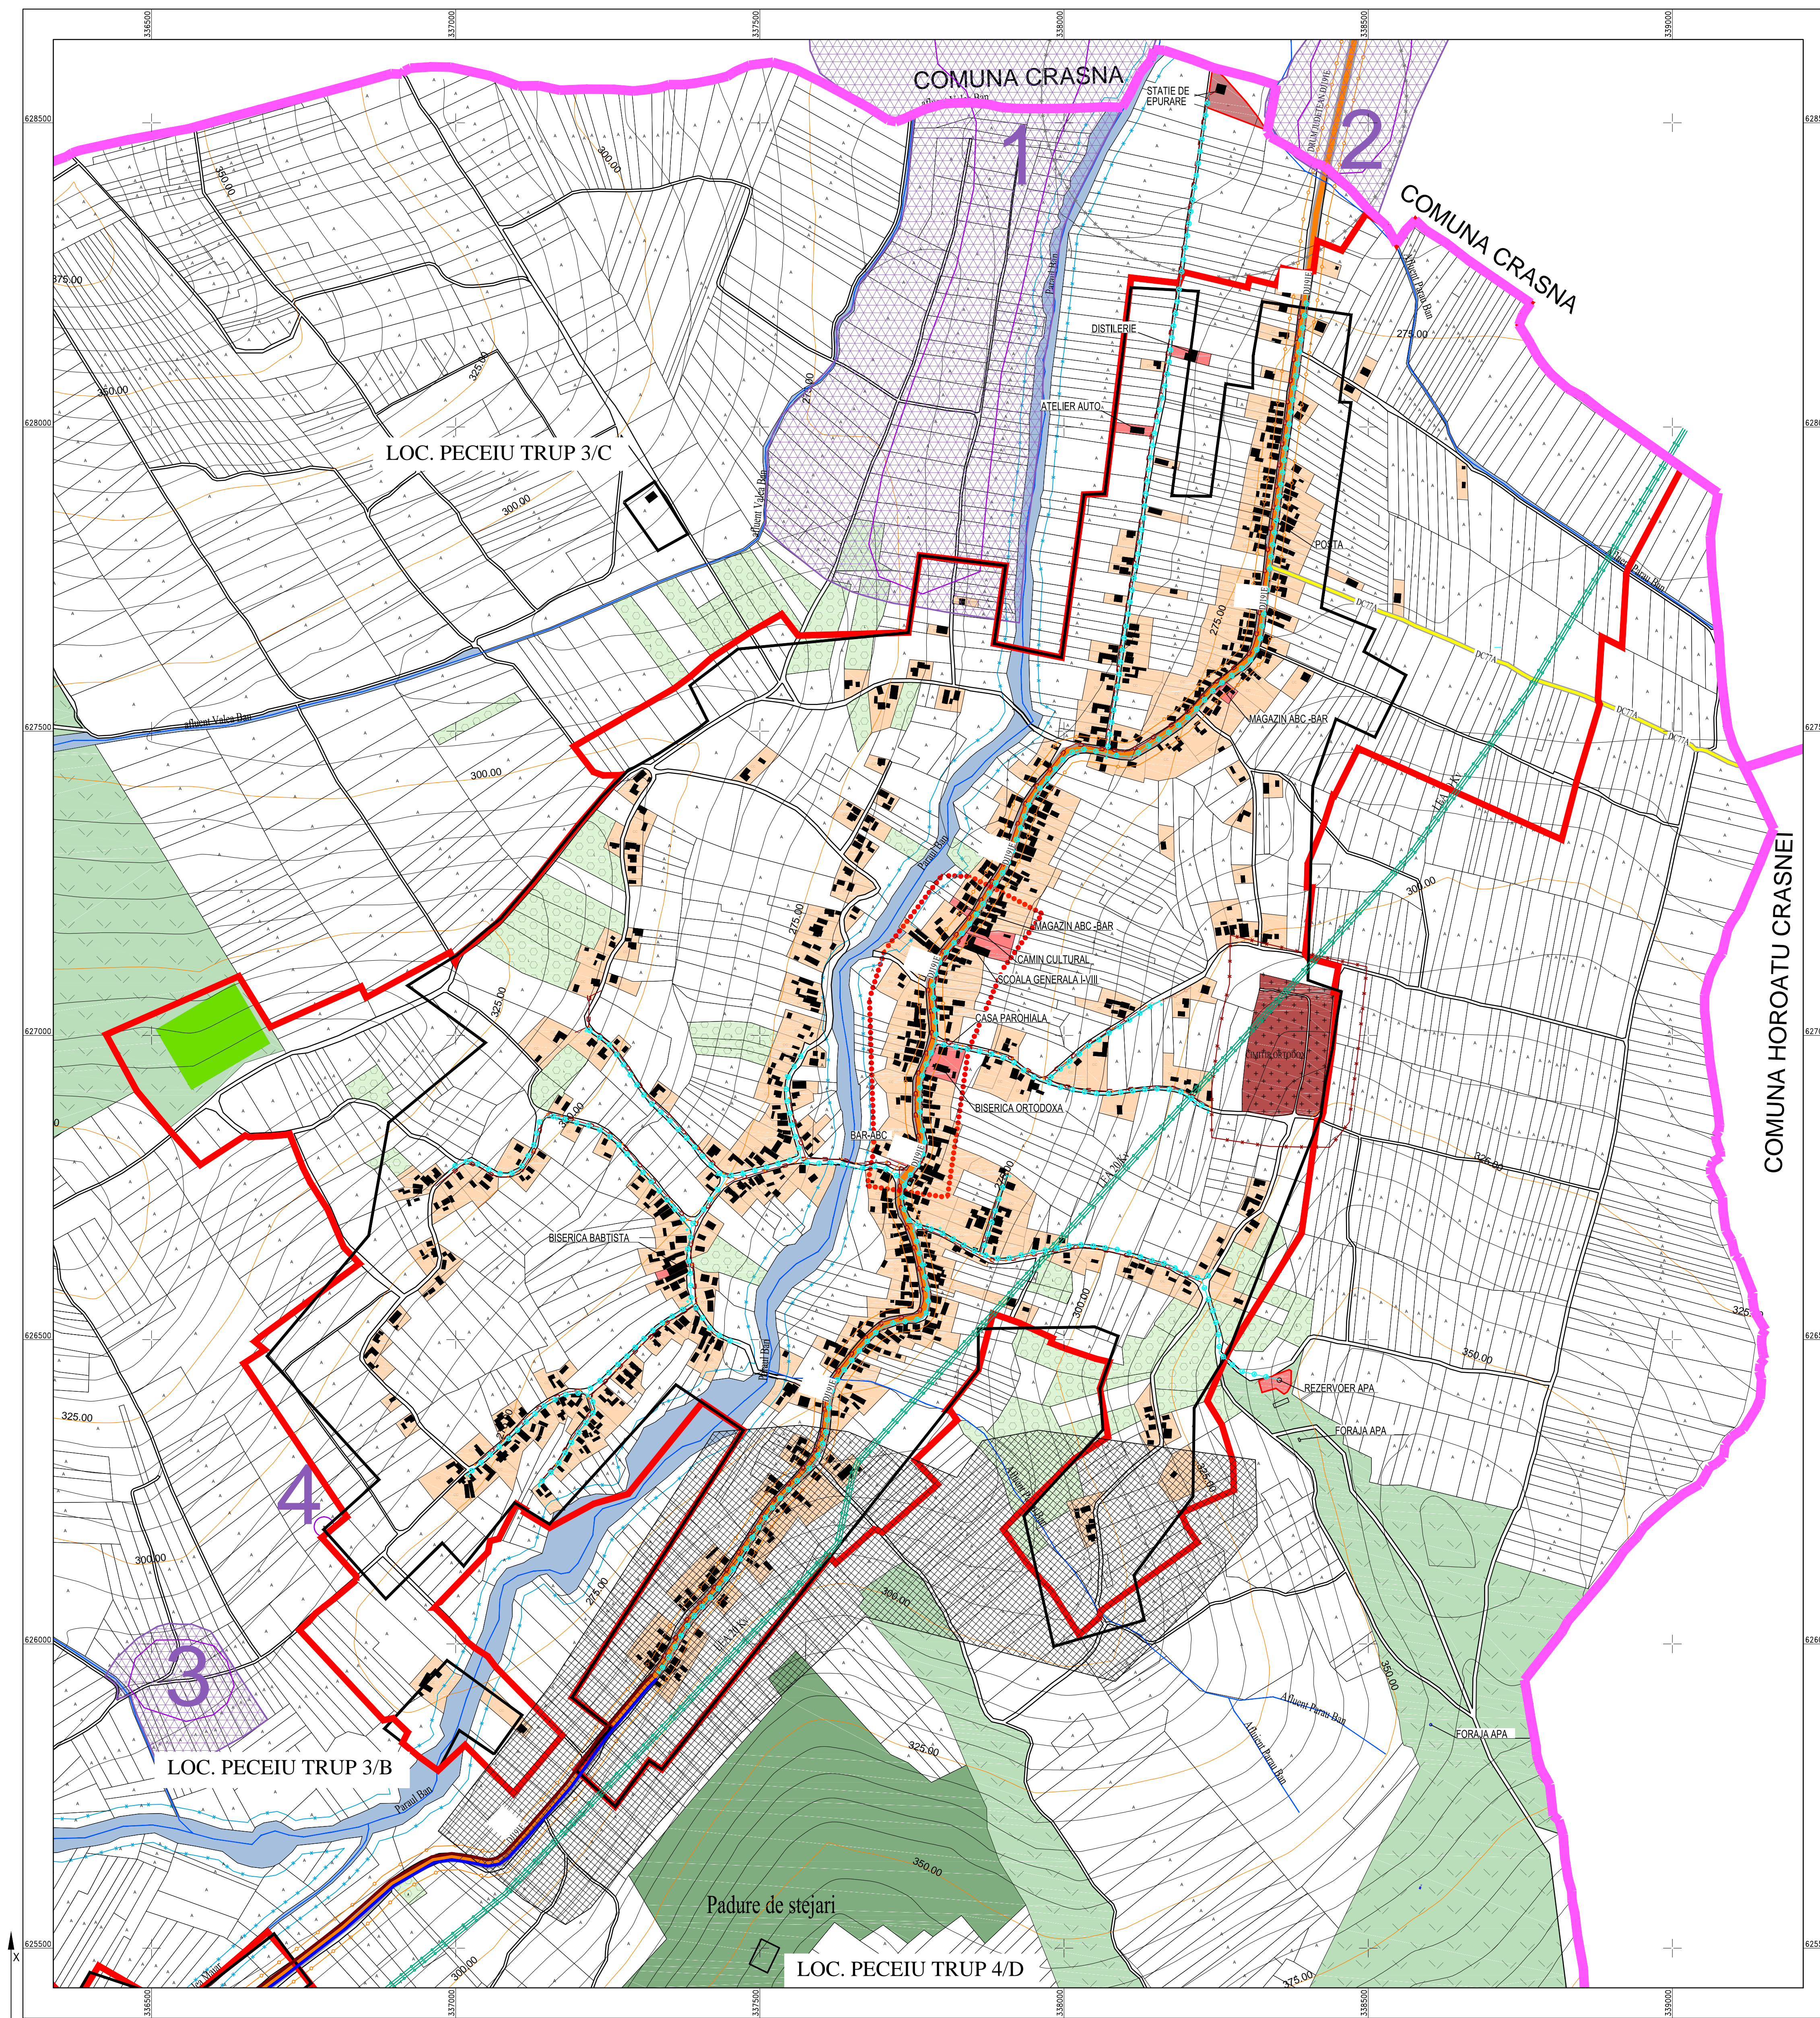

SISTEM DE PROIECTIE STEREO 1970
COTA DE REFERINTA MAREA NEAGRA

ECHIDISTANTA E=1:5000

Verificator/Expert	Nume	Semnatura	Cerinta	Referat/Expertiza Nr. /Data
	SC BLACK LINE SRL Loc. Deșeuș, com. Băneasa, nr. 248/A, Jud. Sălaj C.I.E. RO17675487, tel. 072212498			Beneficiar COMUNA BANȘOR, JUD. SALAJ
				Proiect 15/2015
SPECIFICATIE	NUME	SEMNTATURA	SCARA	Obiectiv PLAN URBANISTIC GENERAL AL COMUNEI BANȘOR, JUD. SALAJ
SEF. PROIECT	ING. IRE ALEXANDRU		1:5000	Faza: PUG
Proiectat	ING. IRE ALEXANDRU			Titlu planșă: SAT PECEIU
DESENAT	ING. SABAU DUMITRU		DATA IX-2015	Planșă nr U4/3
				REGLEMENTARI ECHIPARE EDILITARA