
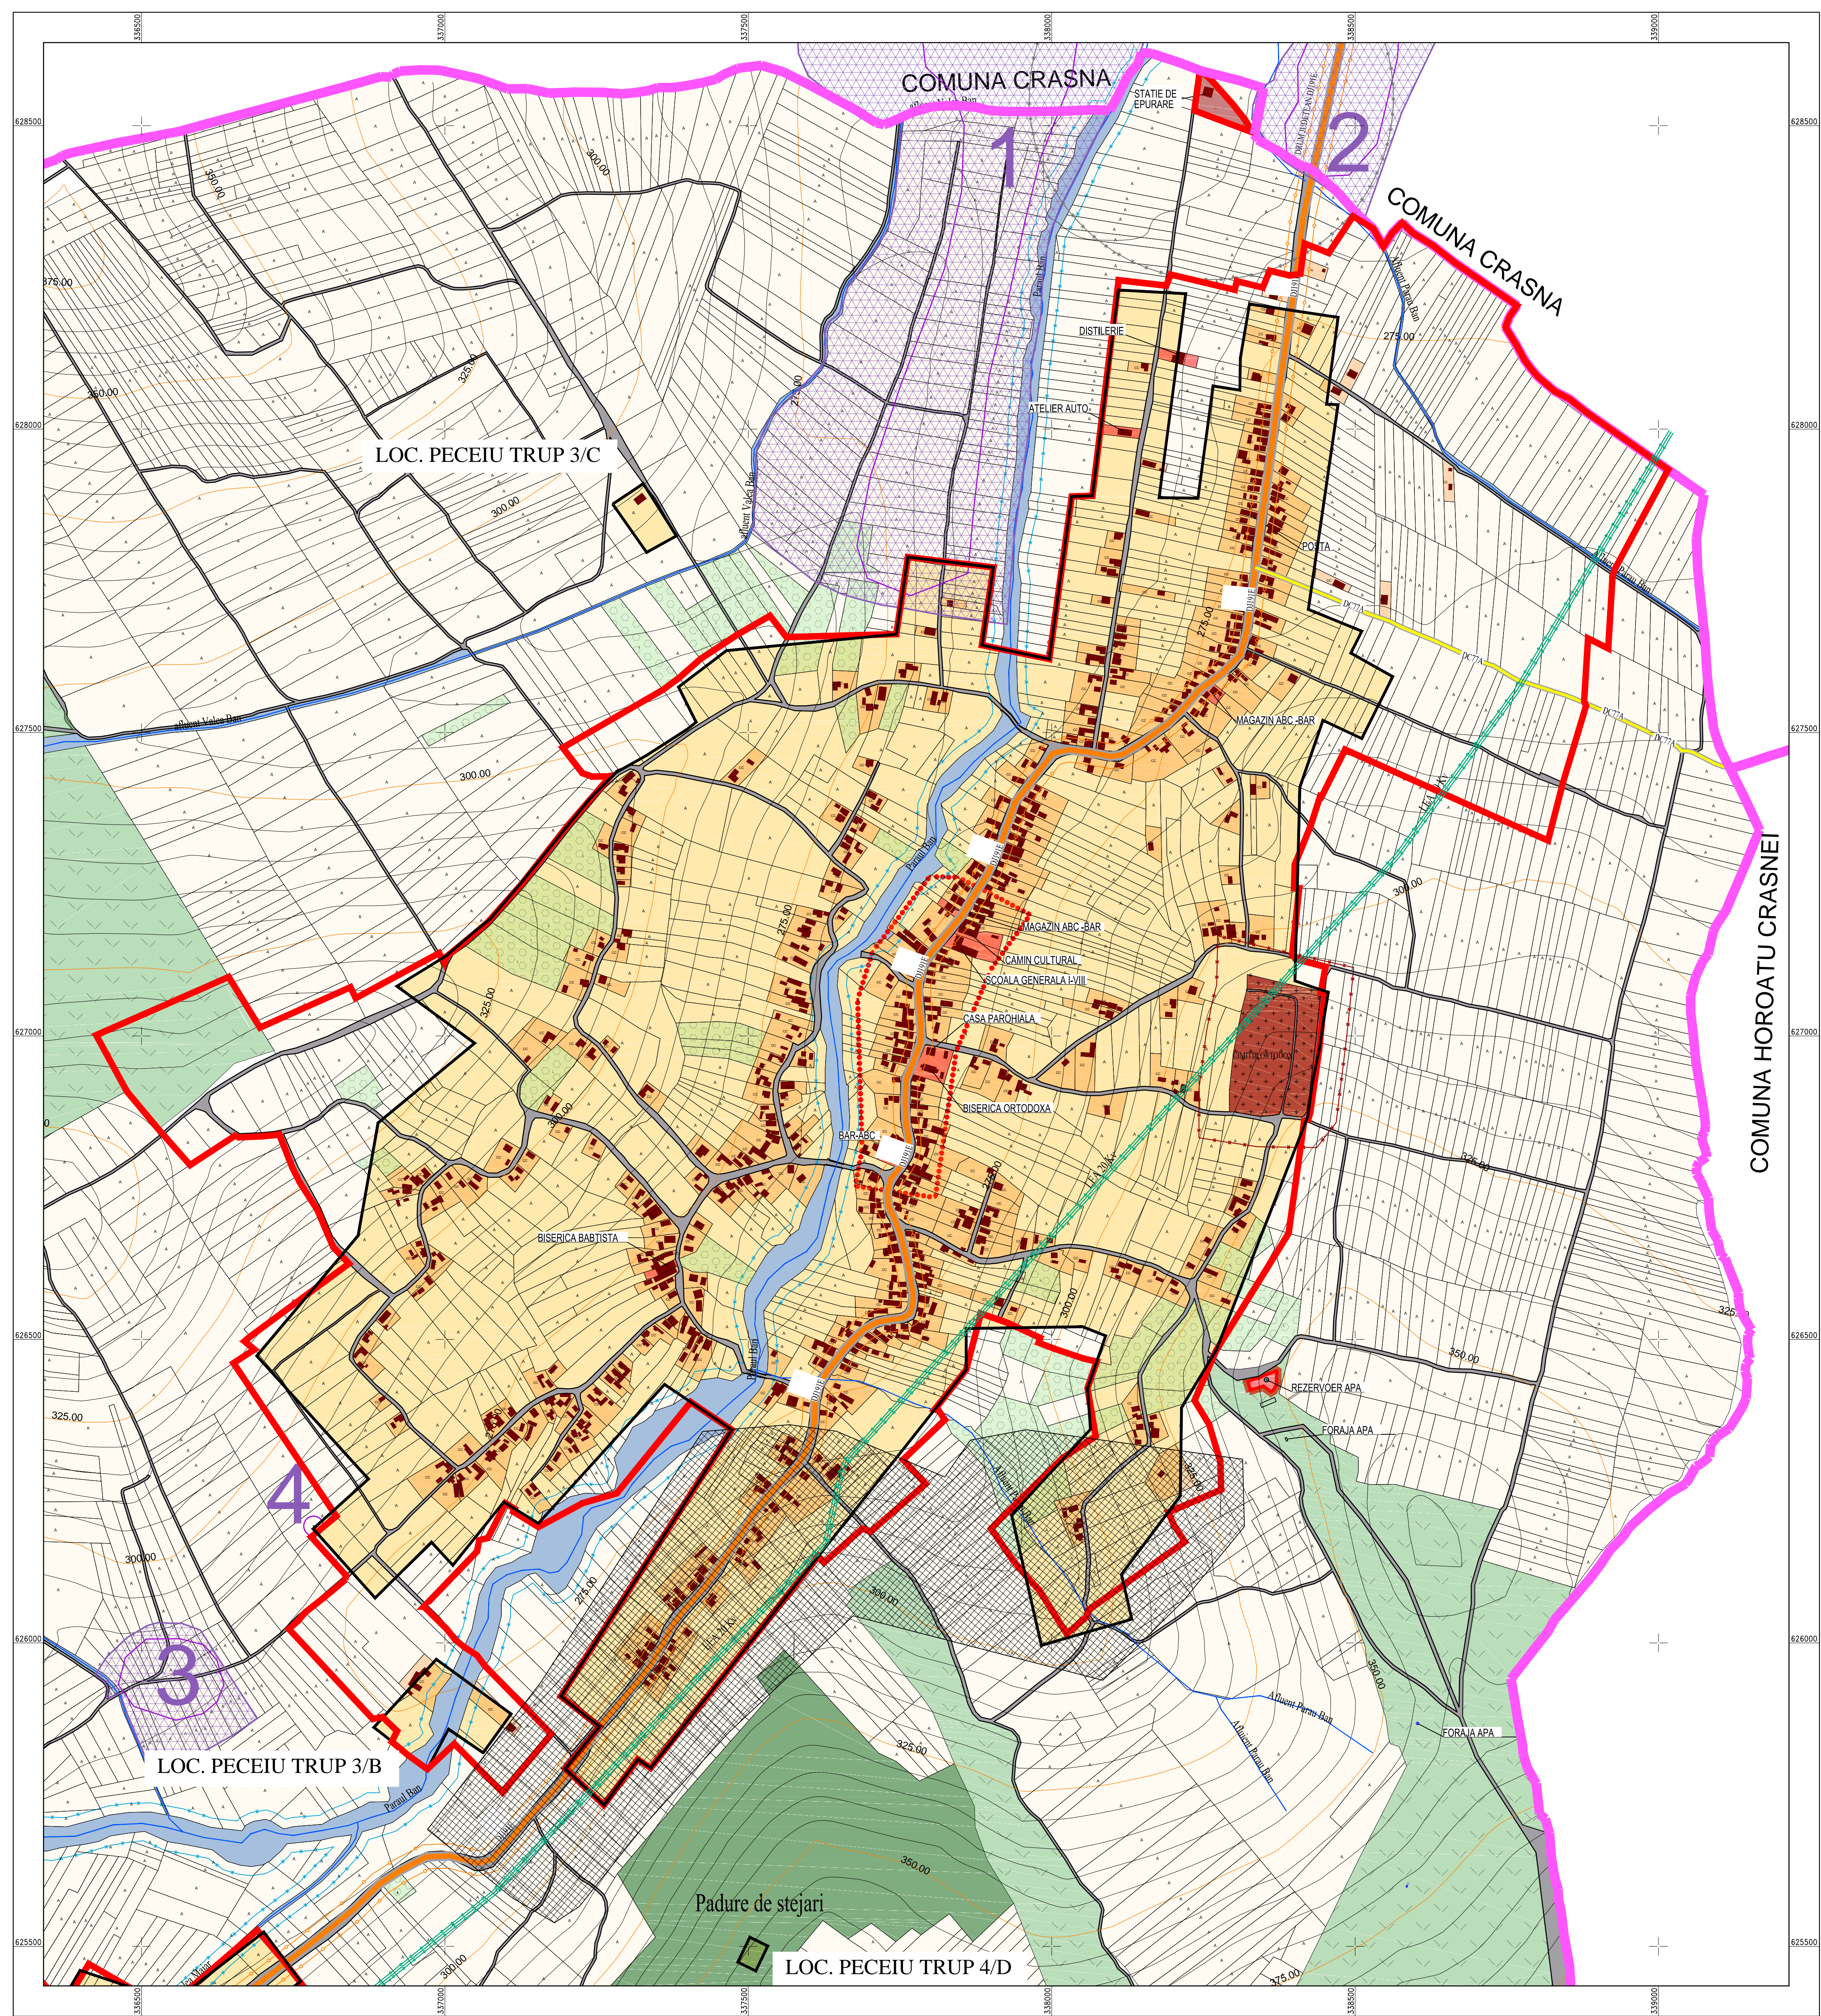


LOCALITATEA PECEIU SITUATIE EXISTENTA

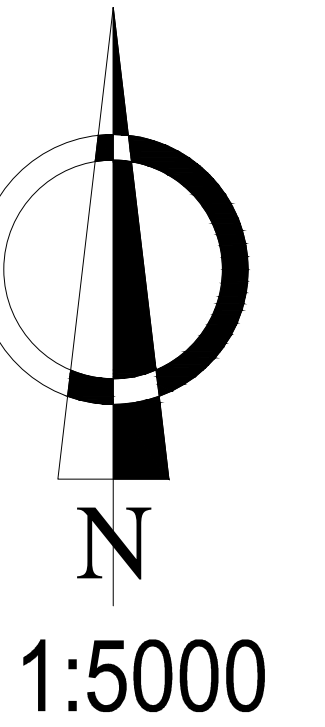

LEGENDA

LIMITE

- LIMITA TERITORIULUI ADMINISTRATIV AL COMUNEI
- LIMITA INTRAVILAN EXISTENT

FOLOSINTA TERENURILOR

- ZONA CENTRALA SI ALTE ZONE CU FUNCTIUNI DE INTERES PUBLIC
- ZONA DE LOCUINTE SI FUNCTIUNI COMPLEMENTARE
- ZONA UNITATI ECONOMICE INDUSTRIALE
- TEREN CURTI CONSTRUCII
- ZONA UNITATI ECONOMICE AGRICOLE
- ZONA SPATII VERZI, PARCURI, RECREERE, SPORT, TURISM
- TEREN ARABIL
- PASUNI
- VII
- LIVEZI
- PADURI
- APE
- CIMITIRE, ZONA GOSPODARIE COMUNALA

CATEGORIA DE FOLOSINTA A TERENURILOR PROPUSE PENTRU INTRODUCEREA IN INTRAVILAN

- TEREN CURTI CONSTRUCII
- TEREN ARABIL
- PASUNI
- VII
- LIVEZI
- PADURI
- APE
- CIMITIRE

CAI DE COMUNICATII

- DRUM JUDETEAN DJ
- DRUM COMUNAL
- STRAZI, ULITE, DRUMURI NECLASIFICATE

LUCRARI EDILITARE

- LINIE ELECTRICA AERIANA
- RETEA ALIMENTARE CU APA
- RETEA DE CANALIZARE
- REZERVOR APA
- STATIE DE EPURARE

ZONE DE PROTECTIE

- LIMITA ZONEI DE PROTECTIE A SURSELOR DE APA SI A APELOR CURGATOARE
- LIMITA ZONEI DE PROTECTIE SANITARA A PLATFORMEI DE GUNO/CIMITIRELOR
- LIMITA ZONEI DE PROTECTIE LEA
- LIMITA ZONEI DE PROTECTIE A DRUMULUI NATIONAL JUDETEAN/COMUNAL

RISURI NATURALE

- ZONE CU RISC GEOTEHNIC CRESCUT

SITURI ARHEOLOGICE, OBIECTIVE SI MONUMENTE ISTORICE

- ZONA DE PROTECTIE SIT ARHEOLOGIC
- SIT ARHEOLOGIC

U.T.R.	ZONE FUNCTIONALE	SITUATIE EXISTENTA		SITUATIE PROPUZA	
		HA	%	HA	%
C	ZONA CENTRALA SI ALTE FUNCTIUNI COMPLEXE DE INTERES PUBLIC	0,00	3,98	0,00	3,05
LR	ZONA DE LOCUINTE SI FUNCTIUNI COMPLEMENTARE	105,60	80,94	202,99	86,65
P	ZONA ACTIVITATI INDUSTRIALE	0,00	0,00	0,00	0,00
V	ZONA ACTIVITATI AGRICOLE	0,00	0,00	0,00	0,00
G	ZONA ACTIVITATI DE SERVICII	4,13	3,18	4,28	1,84
V	ZONA VERDI (PASTORAL SI ALTE)	4,13	3,18	4,28	1,84
G	ZONA VERDI (PASTORAL SI ALTE)	0,00	0,00	0,00	0,00
G	ZONA VERDI (PASTORAL SI ALTE)	2,74	2,11	2,74	1,13
Cc	ZONA DE COMUNICATII	12,27	9,44	14,53	6,02
Cc	CAI DE COMUNICATII AUTERE	12,27	9,44	14,53	6,02
E	CAI DE COMUNICATII	0,00	0,00	0,00	0,00
E	ZONA DE COMUNICATII	0,00	0,00	0,00	0,00
H	APR	1,27	0,98	1,92	0,82
T	TEREN ARABIL SI INTRAVILAN LIMB	10,22	7,85	9,49	3,91
TOTAL SUPRAFATA INTRAVILAN EXISTENT		206,23	100,00	235,25	100,00

NR.	TRUP	FUNCTIUNE PREPONDERANTA A TRUPULUI DE INTRAVILAN	EXISTENT 1999 (Ha)	PROPUZ 2015 (Ha)
TOTAL INTRAVILAN SAT BANISOR			230.03	230.59
1	1/A	TRUP PRINCIPAL SAT BANISOR	221.71	222.03
2	1/B	TRUP EXTRAVILAN	8.32	8.56
TOTAL INTRAVILAN SAT BAN			275.90	279.80
3	2/A	TRUP PRINCIPAL AL SATULUI BAN	275.90	279.80
TOTAL INTRAVILAN SAT PECEIU			226.23	295.25
4	3/A1	TRUP PRINCIPAL AL SATULUI PECEIU	223.50	294.73
5	3/B	TRUP EXTRAVILAN	2.00	0
6	3/C	TRUP EXTRAVILAN	0.58	0
7	3/D	TRUP EXTRAVILAN	0.15	0
8	3/A2	TRUP EXTRAVILAN	0	0.14
9	3/A3	TRUP EXTRAVILAN	0	0.38
TOTAL INTRAVILAN COMUNA BANISOR			732.16	805.64

SIT ARHEOLOGIC	LIMITA SIT 1	LIMITA ZONEI DE PROTECTIE SI	LIMITA SIT 2	SIT ARHEOLOGIC	
				HA	%
SIT ARHEOLOGIC BAN NR.1					
SIT ARHEOLOGIC BAN NR.2					
SIT ARHEOLOGIC BAN NR.3-4					