PUG PLAN URBANISTIC GENERAL

comuna BENESAT

3.3.1 LUCRARI EDILITARE

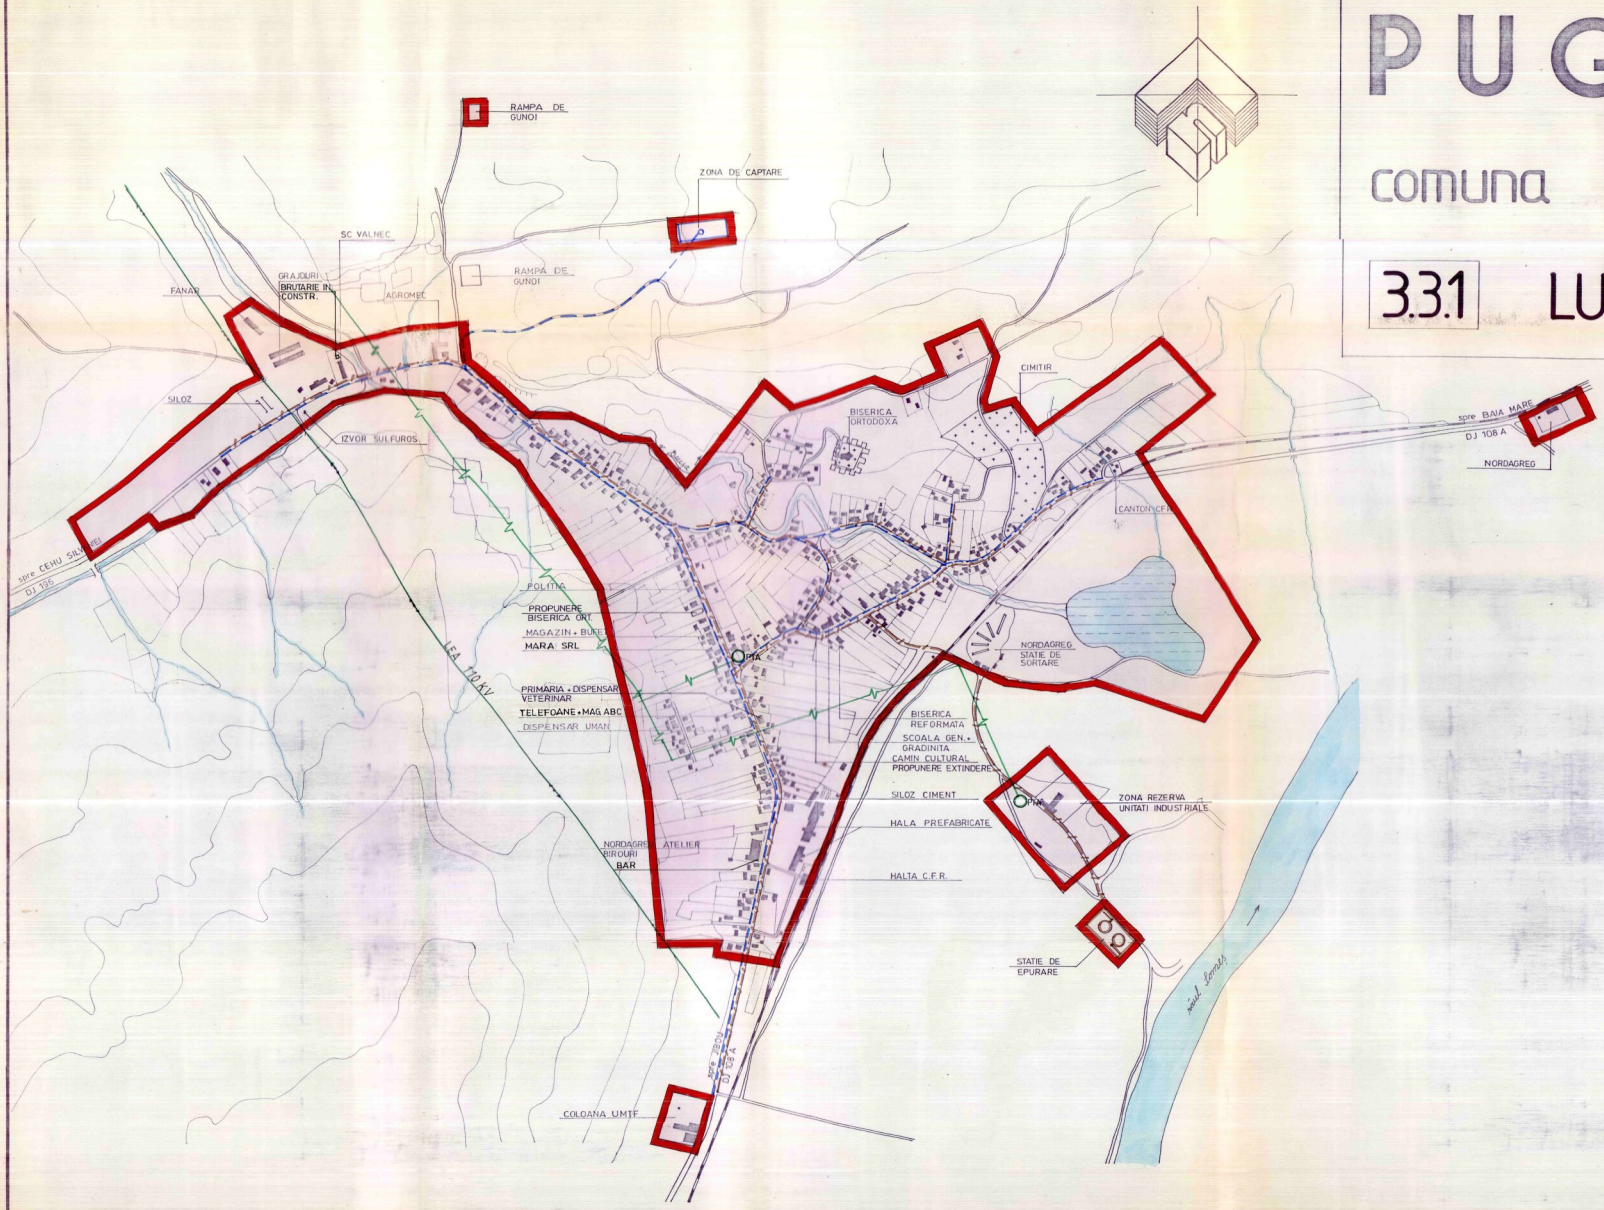

- ALIMENTARE CU APA SI CANALIZARE
  - CONDUCTE DE ALIMENTARE CU APA PROPUSE
  - CANALE MENAJERE PROPUSE
- ELECTRICE
  - LINIE ELECTRICA AERIANA DE MEDIE TENSIUNE EXISTENTA
  - PTA POST DE TRANSFORMARE AERIAN EXISTENT

DIRECTOR	ING. DEAK L.		BENEFICIAR: DIRECTIA DE URBANISM, AMENAJAREA TERITORIULUI SI LUCRARILOR PUBLICE CONSILIUL JUDETEAN SALAJ
SEF PROIECT	TEH. VIRAG E.		
SC PROCONSAL S. A. ZALAU			PLAN URBANISTIC GENERAL SATUL BENESAT — PLANSA 4
CALITATEA	NUMELE	SEMNATURA	SCARA: 1:5000 — FAZA: PUG — PR. NR. 3000/97
INTOCMIT	TEH. PAKSI A.		LUCRARI TEHNICO-EDILITARE
DESENAT	KISS E.		
PR. SPECIALIT.	TEH. BIRJAC V.		
VERIFICAT	ING. IMRE A.		