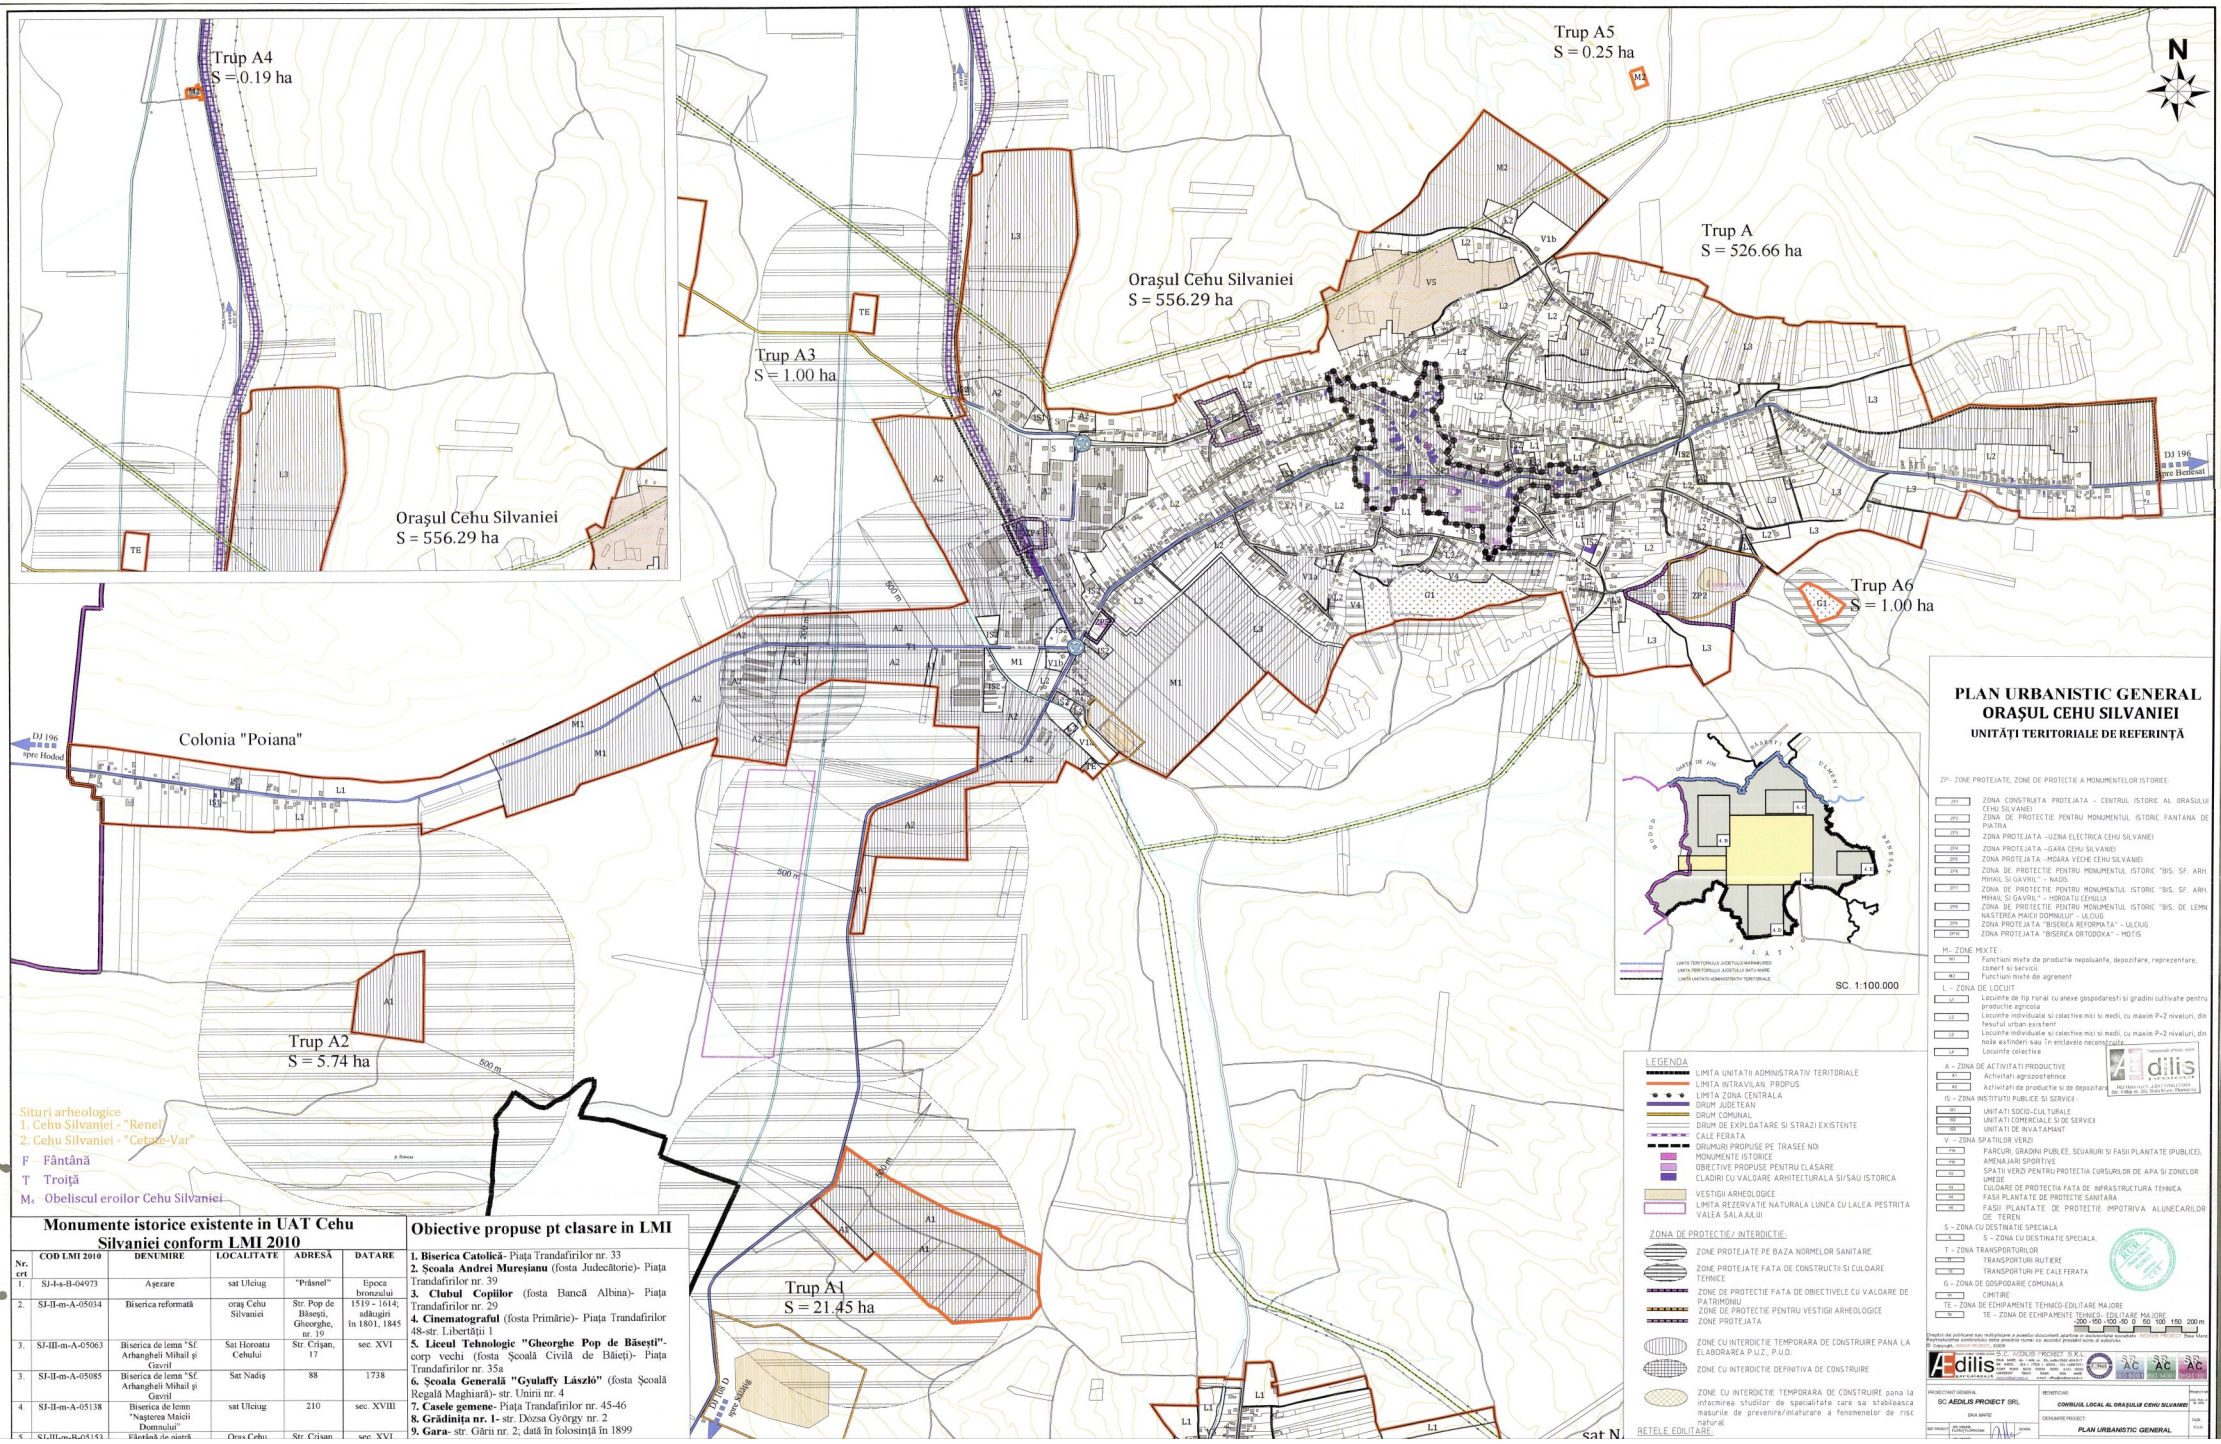

Situri arheologice
1. Cehu Silvaniei - "Renel"
2. Cehu Silvaniei - "Cetate-Var"

F Fântână
T Troiță
M1 Obeliscul eroilor Cehu Silvaniei

Monumente istorice existente in UAT Cehu Silvaniei conform LMI 2010

Nr. crt	COD LMI 2010	DENUMIRE	LOCALITATE	ADRESĂ	DATARE
1.	SJ-I-s-B-04973	Așezare	sat Ulciug	"Prăsnel"	Epoca bronzului
2.	SJ-II-m-A-05034	Biserica reformată	oraș Cehu Silvaniei	Str. Pop de Băsești, Gheorghe, nr. 19	1519 - 1614; adăugiri în 1801, 1845
3.	SJ-III-m-A-05063	Biserica de lemn "Sf. Arhanghelii Mihail și Gavril	Sat Horoatu Cehului	Str. Crișan, 17	sec. XVI
3.	SJ-II-m-A-05085	Biserica de lemn "Sf. Arhanghelii Mihail și Gavril	Sat Nadiș	88	1738
4.	SJ-II-m-A-05138	Biserica de lemn "Nașterea Maicii Domnului"	sat Ulciug	210	sec. XVIII
5.	SJ-III-m-B-05153	Fântână de piatră	Oraș Cehu	Str. Crișan	sec. XVI

Obiective propuse pt clasare in LMI

1. **Biserica Catolică**- Piața Trandafirilor nr. 33
2. **Școala Andrei Mureșianu** (fosta Judecătorie)- Piața Trandafirilor nr. 39
3. **Clubul Copiilor** (fosta Bancă Albina)- Piața Trandafirilor nr. 29
4. **Cinematograful** (fosta Primărie)- Piața Trandafirilor 48-str. Libertății 1
5. **Liceul Tehnologic "Gheorghe Pop de Băsești"**- corp vechi (fosta Școală Civilă de Băieți)- Piața Trandafirilor nr. 35a
6. **Școala Generală "Gyulaffy László"** (fosta Școală Regală Maghiară)- str. Unirii nr. 4
7. **Casele gemene**- Piața Trandafirilor nr. 45-46
8. **Grădinița nr. 1**- str. Dózsa György nr. 2
9. **Gara**- str. Gării nr. 2; dată în folosință în 1899

PLAN URBANISTIC GENERAL
ORAȘUL CEHU SILVANIEI
UNITĂȚI TERITORIALE DE REFERINȚĂ

ZP- ZONE PROTEJATE, ZONE DE PROTECTIE A MONUMENTELOR ISTORICE:
- ZP1 ZONA CONSTRUITA PROTEJATA - CENTRUL ISTORIC AL ORASULUI CEHU SILVANIEI
- ZP2 ZONA DE PROTECTIE PENTRU MONUMENTUL ISTORIC FANTANA DE PIATRA
- ZP3 ZONA PROTEJATA -UZINA ELECTRICA CEHU SILVANIEI
- ZP4 ZONA PROTEJATA -GARA CEHU SILVANIEI
- ZP5 ZONA PROTEJATA -MOARA VECHE CEHU SILVANIEI
- ZP6 ZONA DE PROTECTIE PENTRU MONUMENTUL ISTORIC "BIS. SF. ARH. MIHAIL SI GAVRIL" - NADIS
- ZP7 ZONA DE PROTECTIE PENTRU MONUMENTUL ISTORIC "BIS. SF. ARH MIHAIL SI GAVRIL" - HOROATU CEHULUI
- ZP8 ZONA DE PROTECTIE PENTRU MONUMENTUL ISTORIC "BIS. DE LEMN NASTEREA MAICII DOMNULUI" - ULCIUG
- ZP9 ZONA PROTEJATA "BISERICA REFORMATA" - ULCIUG
- ZP10 ZONA PROTEJATA "BISERICA ORTODOXA" - MOTIS

M- ZONE MIXTE
- M1 Functiuni mixte de productie nepoluante, depozitare, reprezentare, comert si servicii.
- M2 Functiuni mixte de agrement

L - ZONA DE LOCUIT
- L1 Locuinte de tip rural cu anexe gospodaresti si gradini cultivate pentru productie agricola
- L2 Locuinte individuale si colective mici si medii, cu maxim P+2 niveluri, din tesutul urban existent
- L3 Locuinte individuale si colective mici si medii, cu maxim P+2 niveluri, din noile extinderi sau in enclavele neconstruite
- LP Locuinte colective

A - ZONA DE ACTIVITATI PRODUCTIVE
- A1 Activitati agrozootehnice
- A2 Activitati de productie si de depozitare

IS - ZONA INSTITUTII PUBLICE SI SERVICII
- SO UNITATI SOCIO-CULTURALE
- SB UNITATI COMERCIALE SI DE SERVICII
- SE UNITATI DE INVATAMANT

V - ZONA SPATIILOR VERZI
- VPa PARCURI, GRADINI PUBLICE, SCUARURI SI FASII PLANTATE (PUBLICE).
- VS AMENAJARI SPORTIVE
- VI SPATII VERZI PENTRU PROTECTIA CURSURILOR DE APA SI ZONELOR UMEDE
- VA CULOARE DE PROTECTIA FATA DE INFRASTRUCTURA TEHNICA
- VP FASII PLANTATE DE PROTECTIE SANITARA
- VR FASII PLANTATE DE PROTECTIE IMPOTRIVA ALUNECARILOR DE TEREN

S - ZONA CU DESTINATIE SPECIALA
- S ZONA CU DESTINATIE SPECIALA.

T - ZONA TRANSPORTURILOR
- TR TRANSPORTURI RUTIERE
- TC TRANSPORTURI PE CALE FERATA
- G ZONA DE GOSPODARIE COMUNALA
- CI CIMITIRE
- TE ZONA DE ECHIPAMENTE TEHNICO-EDILITARE MAJORE
- TE ZONA DE ECHIPAMENTE TEHNICO- EDILITARE MAJORE

LEGENDA
- LIMITA UNITATII ADMINISTRATIV TERITORIALE
- LIMITA INTRAVILAN PROPUS
- LIMITA ZONA CENTRALA
- DRUM JUDETEAN
- DRUM COMUNAL
- DRUM DE EXPLOATARE SI STRAZI EXISTENTE
- CALE FERATA
- DRUMURI PROPUSE PE TRASEE NOI
- MONUMENTE ISTORICE
- OBIECTIVE PROPUSE PENTRU CLASARE
- CLADIRI CU VALOARE ARHITECTURALA SI/SAU ISTORICA
- VESTIGII ARHEOLOGICE
- LIMITA REZERVATIE NATURALA LUNCA CU LALEA PESTRITA VALEA SALAJULUI

ZONA DE PROTECTIE / INTERDICTIE:
- ZONE PROTEJATE PE BAZA NORMELOR SANITARE
- ZONE PROTEJATE FATA DE CONSTRUCTII SI CULOARE TEHNICE
- ZONE DE PROTECTIE FATA DE OBIECTIVELE CU VALOARE DE PATRIMONIU
- ZONE DE PROTECTIE PENTRU VESTIGII ARHEOLOGICE
- ZONE PROTEJATA
- ZONE CU INTERDICTIE TEMPORARA DE CONSTRUIRE PANA LA ELABORAREA P.U.Z., P.U.D.
- ZONE CU INTERDICTIE DEFINITIVA DE CONSTRUIRE
- ZONE CU INTERDICTIE TEMPORARA DE CONSTRUIRE pana la intocmirea studiilor de specialitate care sa stabileasca masurile de prevenire/inlaturare a fenomenelor de risc natural

RETELE EDILITARE:

PROIECTANT GENERAL: SC AEDILIS PROIECT SRL
BENEFICIAR: CONSILIUL LOCAL AL ORAȘULUI CEHU SILVANIEI
DENUMIRE PROIECT:
PLAN URBANISTIC GENERAL