

PUG PLAN URBANISTIC GENERAL


comuna : DOBRIN
localitatea : DOBA

REGLEMENTARI EDILITARE



LEGENDA

- CONDUCTA ALIMENTARE CU APA - PROPUȘA
- CONDUCTA CANALIZARE MENAJERĂ - PROPUȘA
- STĂTIE DE POMPARE APE UZATE MENAJERĂ - PROPUȘA
- HIDRANT INCENDIU - PROPUȘA

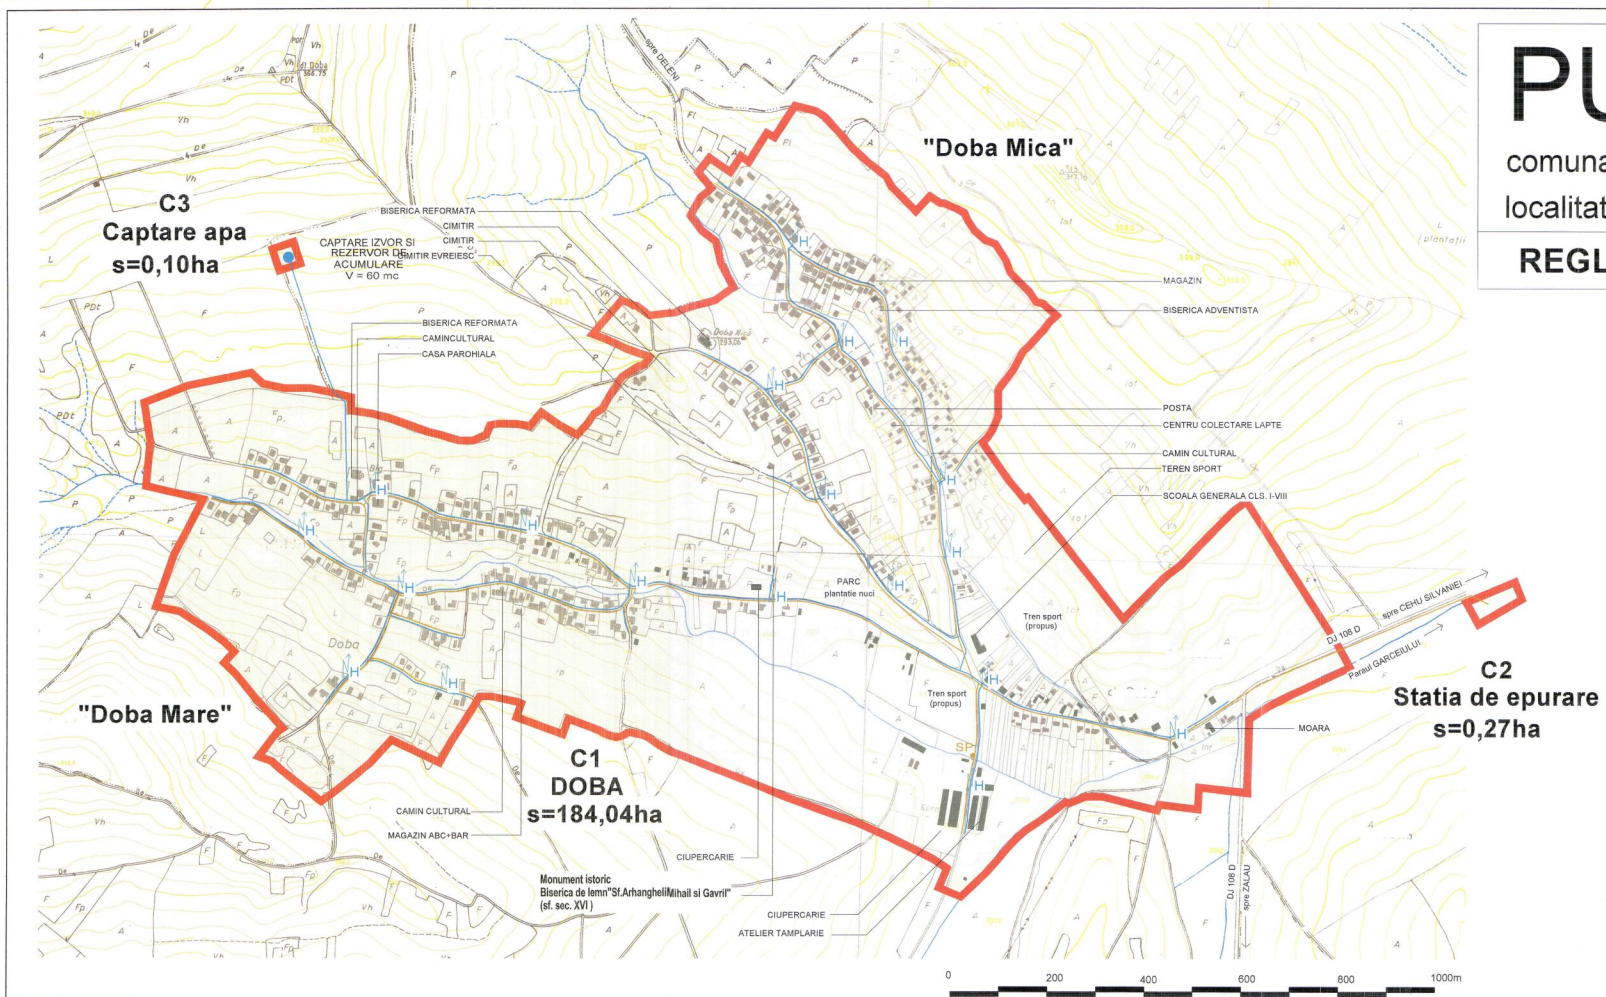

| | | | | | |
|---|---|---|--|---|--|
| | | Denumirea proiectului: PLAN URBANISTIC GENERAL al comunei DOBRIN - jud. Salaj Amplasament: judetul Salaj, comuna DOBRIN Beneficiar: Primaria comunei DOBRIN | | Nr. contract: 266/14.12.2008 Nr. proiect: 266/14.12.2008 Faza de cr.: PUG | |
| 46 Parcul nr.4 tel./fax: 0260 662004-mobil:0744169917 | Scara: 1:5000 Titlul planșei: Retele de apă și canalizare localitatea DOBA Data: iulie 2007 | | Denumire proiect: PLAN URBANISTIC GENERAL Titlul planșei: Retele de apă și canalizare localitatea DOBA Numarul planșei: ED02 | | |
| Calitate: _____ Sef proiect: arh. Doana Nejur Proiectat: ing. Pradan Vasile Verificat: arh. Mircea Nejur | Numar: _____ arh. Doana Nejur ing. Pradan Vasile arh. Mircea Nejur | (Official stamps and signatures) | | | |