PUG

PLAN URBANISTIC GENERAL

comuna HALMASD

3.3.1. LUCRARI EDILITARE

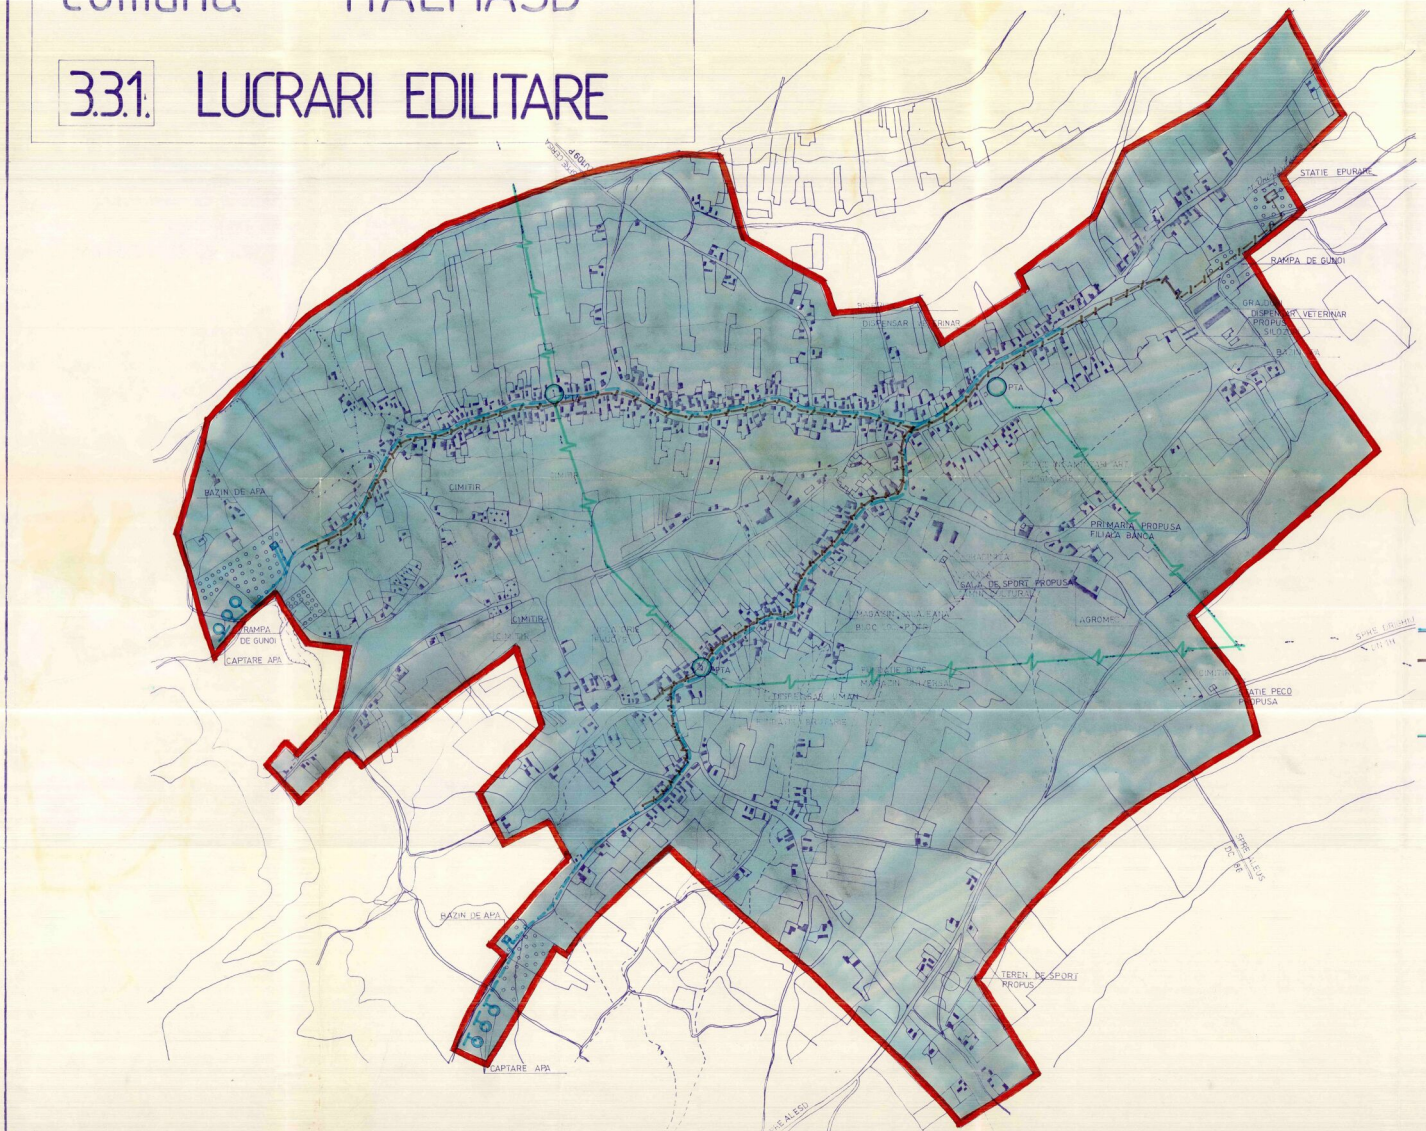

- ALIMENTARE CU APA SI CANALIZARE
- CONDUCTE DE ALIMENTARE CU APA PROPUSE
- CANALE MENAJERE PROPUSE
- ELECTRICE
- LINIE ELECTRICA AERIANA DE MEDIE TENSIUNE EXISTENTA
- PTA POST DE TRANSFORMARE AERIAN EXISTENT

DIRECTOR	ING HAIDUC A	BENEFICIAR	DIRECTIA DE URBANISM AMENAJAREA TERITORIULUI SI LUCRARILOR PUBLICE CONSILIUL JUDETEAN SALAJ	
SEF PROIECT	TEH VRAG E			
S.C. PROCONSAL SA ZALAU		PLAN URBANISTIC GENERAL SATUL HALMASD		4
CALITATEA	NUMELE	SEMNATURA	SCARA	FAZA PUG / PROIECT NR 2906/95
INTOCMIT	TEH BIRJAC V		1:5000	LUCRARI TEHNICO EDILITARE
DESENAT	PACURAR I			
PR SPECIALIT	TEH BIRJAC V			
VERIFICAT	ING DEAK L			