


PUG PLAN URBANISTIC
GENERAL
comuna : HERECLEAN
localitatea : PANIC
REGLEMENTARI EDILITARE

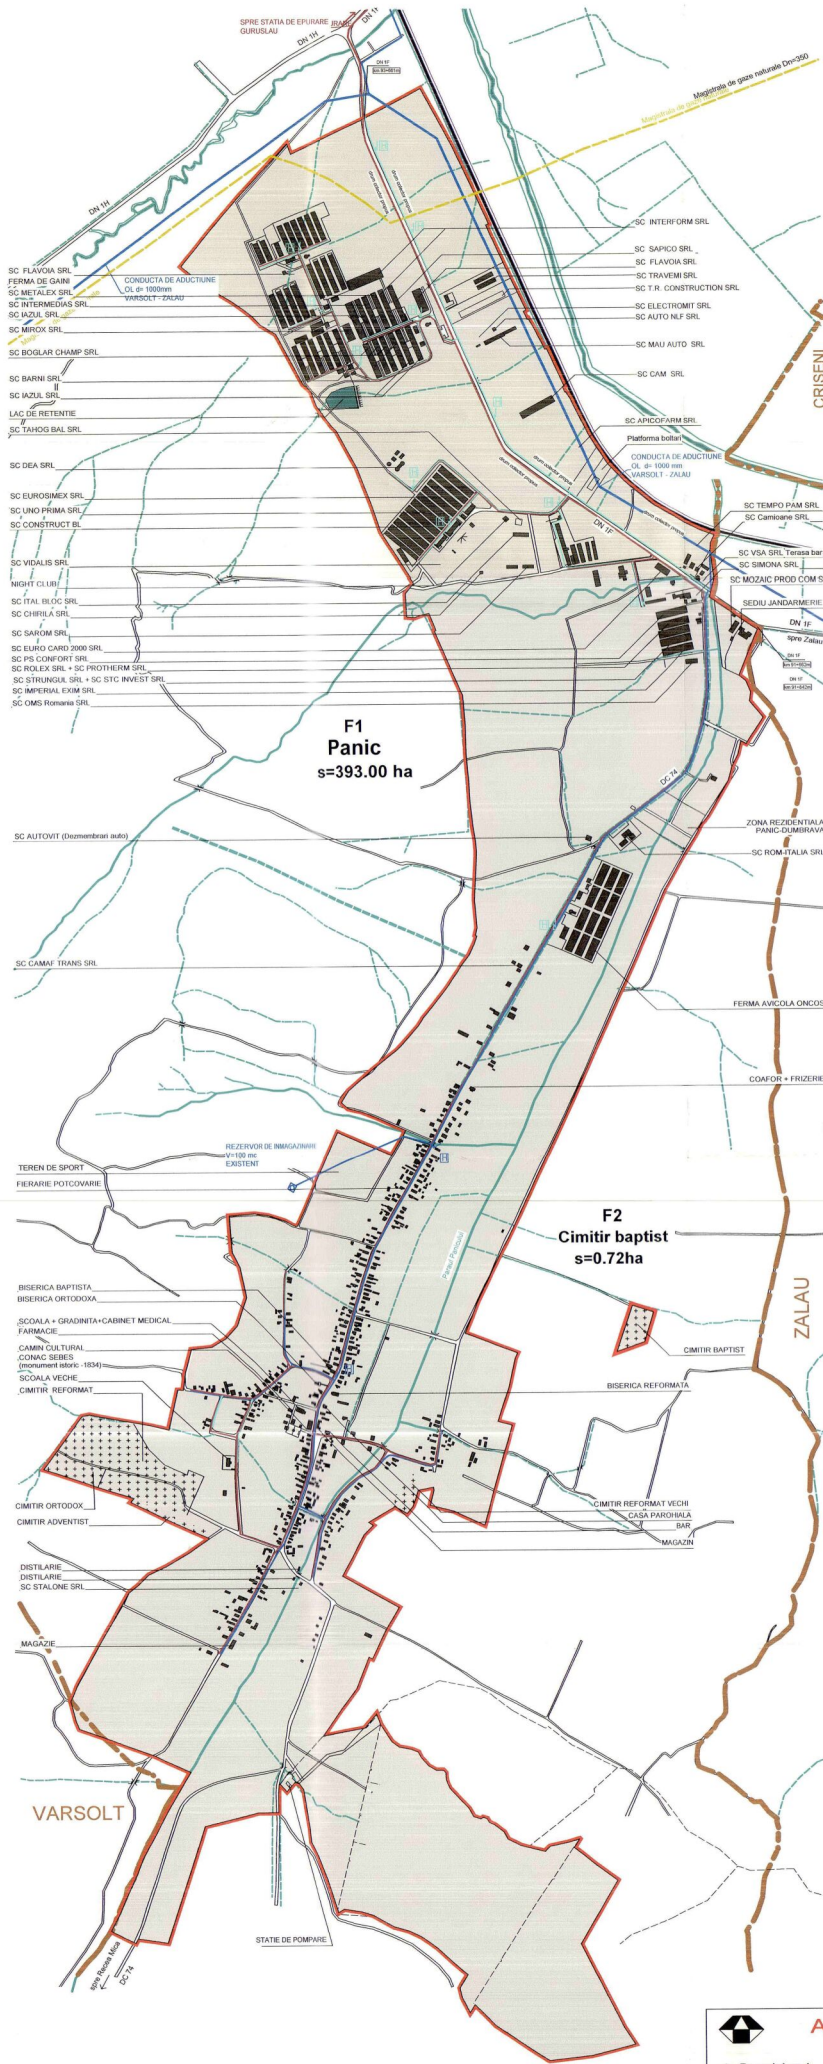

- LEGENDA:
- LIMITA INTRAVILANULUI PROPRIU
 - REȚEA DE ALIMENTARE CU APA - EXISTENTĂ
 - REȚEA DE ALIMENTARE CU APA - PROPUȘĂ
 - REȚEA DE CANALIZARE MENAJERĂ - PROPUȘĂ
 - HIDRANT DE INCENDIU - EXISTENT



ART PROJECT ZALAU		Proiectant: SC ART PROJECT ZALAU Str. Parcului nr.4 Tel./fax: 0260 662004-mobil:0744165317		Nr. contract: 5457/14.11.2008 Nr. proiect: 309/14.11.2008 Faza de pr.: PUG
Amplasament: judetul Salaj, comuna HERECLEAN Beneficiar: Primaria comunei Hereclean		Denumire obiect: PLAN URBANISTIC GENERAL Titlul plansei: REGLEMENTARI EDILITARE Retele de apa si canalizare - localitatea PANIC		
Calitatea: _____ Sef proiect: arh. Doina Nejur Proiectat: ing. Prodan Vasile Verificat: arh. Mircea Nejur	Semnatura: _____ Data: dec. 2009	Scara: 1/10000 Numarul plansei: AC06		