


**PUG** PLAN URBANISTIC  
GENERAL  
comuna : HERECLEAN  
localitatea : PANIC  
**REGLEMENTARI EDILITARE**

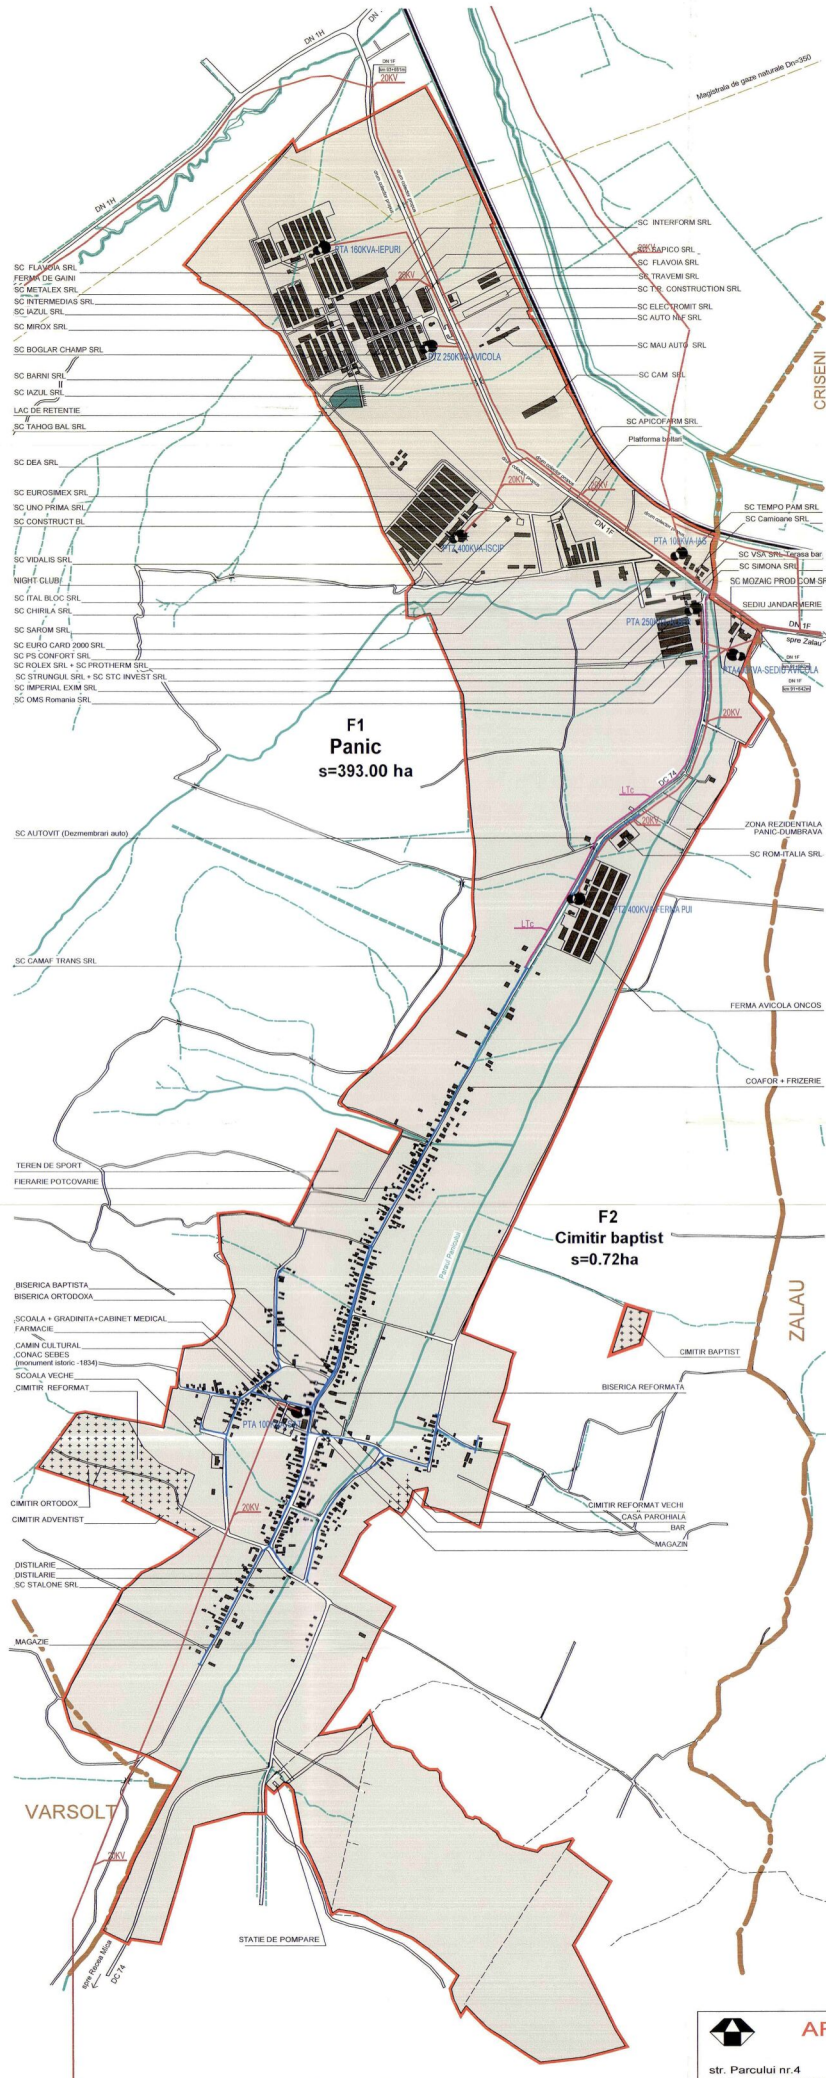

**LEGENDA:**

- LIMITA INTRAVILANULUI PROPUS
- LEA 20KV EXISTENTA
- LEA 20KV PROPUSA
- LEA 0.4KV EXISTENTA
- LEA 0.4KV PROPUSA
- POST DE TRANSFORMARE EXISTENT
- POST DE TRANSFORMARE PROPUS
- LTc: EXISTENTA
- CTA
- CENTRALA TELEFONICA AUTOMATA EXISTENTA



 <b>ART PROJECT ZALAU</b> str. Parcului nr.4 tel/fax: 0260 662004-mobil:0744165317		Denumirea proiectului: PLAN URBANISTIC GENERAL al comunei HERECLEAN - jud. Salaj Nr. contract: S545/14.11.2008	
		Amplasament: judetul Salaj, comuna HERECLEAN Nr. proiect: 309/14.11.2008	
Beneficiar: Primaria comunei Hereclean		Faza de pr.: PUG	
Calitatea	Numele	Semnatura	Scara:
Proiectat	arh. Doina Nejur		1/10000
Verificat	ing. Bagoly Adalbert		Data: dec.2009
Denumire obiect: PLAN URBANISTIC GENERAL			Titlul plansei: REGLEMENTARI EDILITARE Retele de energie electrica si telefonie - localitatea PANIC Numarul plansei: <b>EL06</b>
Denumire obiect: PLAN URBANISTIC GENERAL Titlul plansei: REGLEMENTARI EDILITARE Retele de energie electrica si telefonie - localitatea PANIC Numarul plansei: <b>EL06</b>			

