
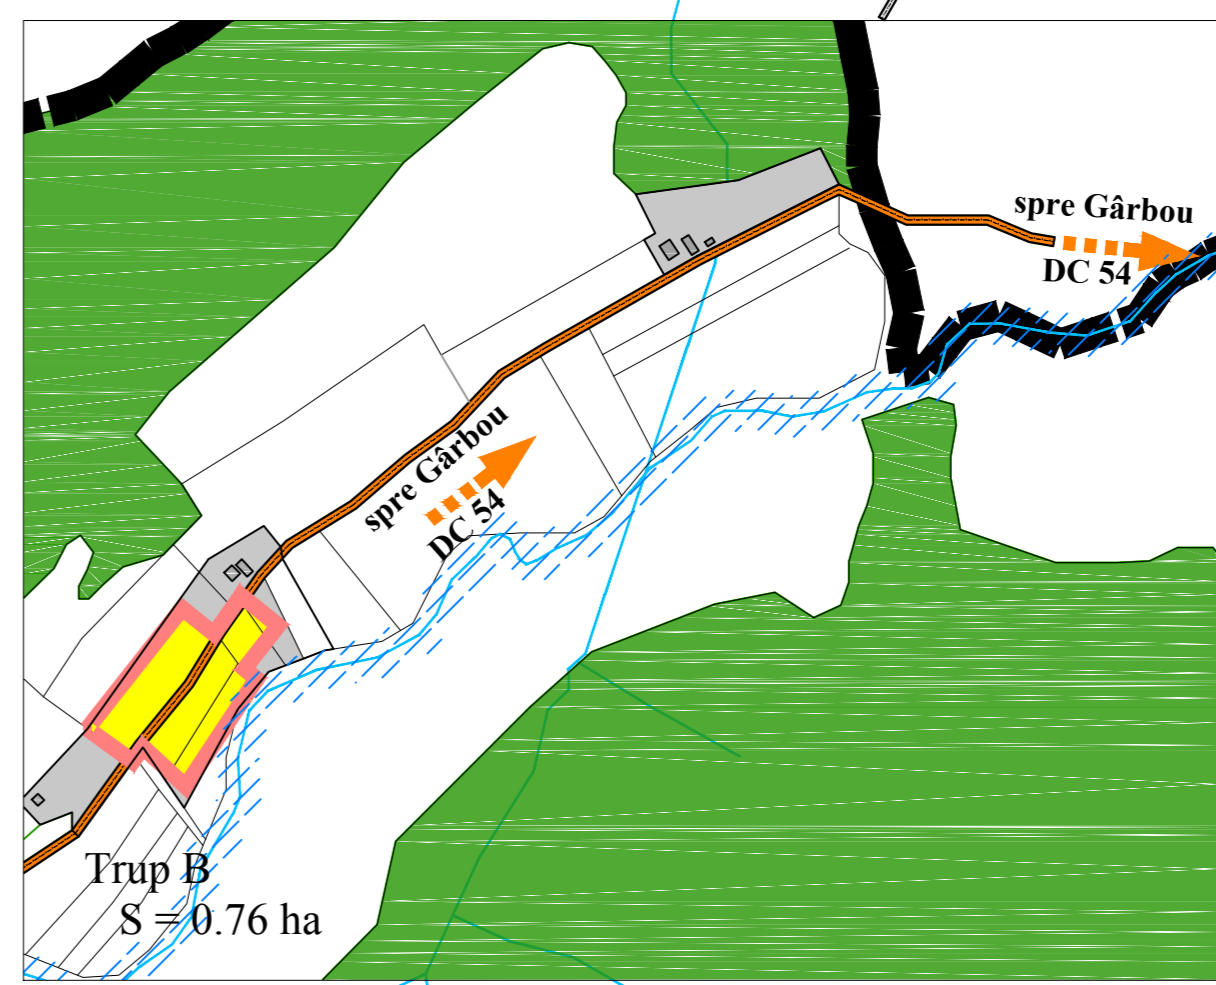


P.U.G.

COMUNA HIDA, JUDEȚUL SĂLAJ
LOCALITATEA

loc. RACĂȘ, TRESTIA

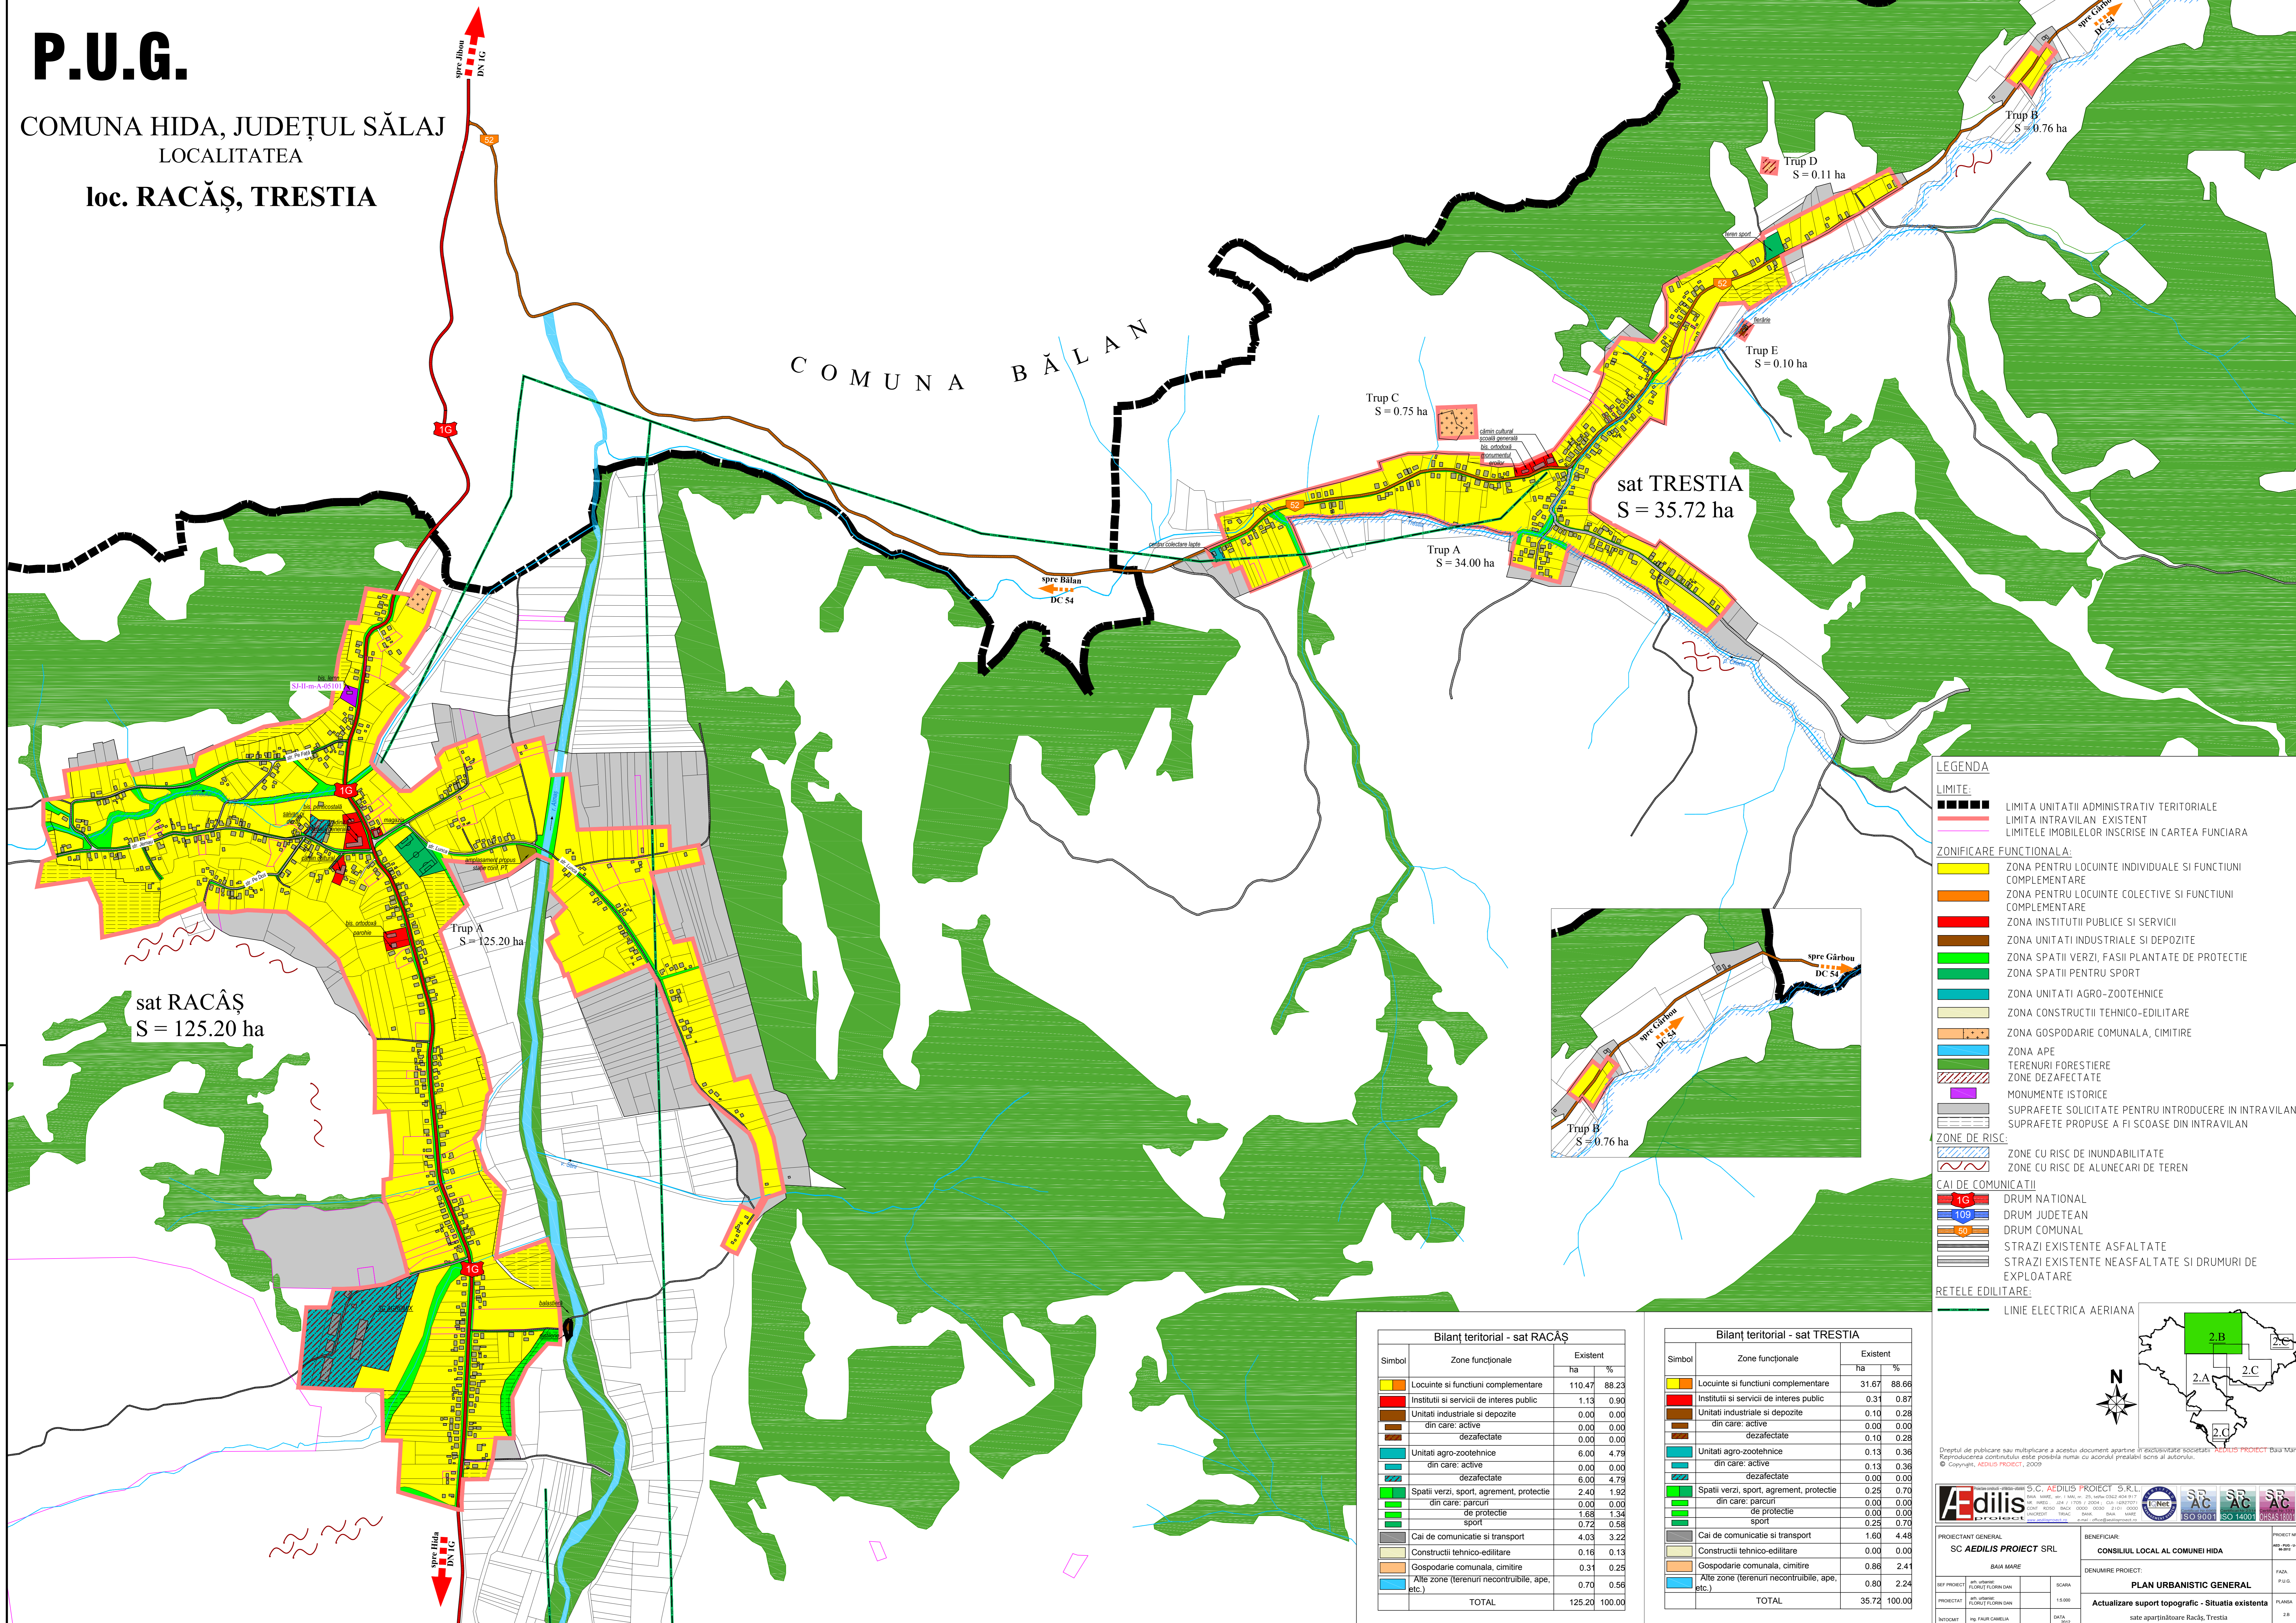

LEGENDA

LIMITE:

- LIMITA UNITĂȚII ADMINISTRATIV TERITORIALE
- LIMITA INTRAVILAN EXISTENT
- LIMITELE IMOBILELOR ÎNSCRISE ÎN CARTEA FUNCIARĂ

ZONIFICARE FUNCȚIONALĂ:

- ZONA PENTRU LOCUINȚE INDIVIDUALE ȘI FUNCȚIUNI COMPLEMENTARE
- ZONA PENTRU LOCUINȚE COLECTIVE ȘI FUNCȚIUNI COMPLEMENTARE
- ZONA UNITĂȚII PUBLICE ȘI SERVICII
- ZONA UNITĂȚII INDUSTRIALE ȘI DEPOZITE
- ZONA SPAȚII VERZI, FASII PLANTATE DE PROTECȚIE
- ZONA SPAȚII PENTRU SPORT
- ZONA UNITĂȚII AGRO-ZOOTEHNICE
- ZONA CONSTRUCȚII TEHNICO-EDILITARE
- ZONA GOSPODĂRIE COMUNALĂ, CIMITIRE
- ZONA APE
- TERENURI FORESTIERE
- ZONE DEZAFECTATE
- MONUMENTE ISTORICE
- SUPRAFEȚE SOLICITATE PENTRU INTRODUCERE ÎN INTRAVILAN
- SUPRAFEȚE PROPUSE A FI SCOASE DIN INTRAVILAN

ZONE DE RISC:

- ZONE CU RISC DE INUNDABILITATE
- ZONE CU RISC DE ALUNECĂRI DE TEREN

CAI DE COMUNICĂȚII

- DRUM NAȚIONAL
- DRUM JUDEȚEAN
- DRUM COMUNAL
- STRAZI EXISTENTE ASFALTATE
- STRAZI EXISTENTE NEASFALTATE ȘI DRUMURI DE EXPLOATARE

REȚELE EDILITARE:

- LINIE ELECTRICĂ AERIANĂ

Bilanț teritorial - sat RACĂȘ

Simbol	Zone funcționale	Existent	
		ha	%
[Yellow]	Locuințe și funcțiuni complementare	110.47	88.23
[Red]	Instituiții și servicii de interes public	1.13	0.90
[Brown]	Unități industriale și depozite	0.00	0.00
[Green]	din care: active	0.00	0.00
[Green]	dezafectate	0.00	0.00
[Blue]	Unități agro-zootehnice	6.00	4.79
[Blue]	din care: active	0.00	0.00
[Blue]	dezafectate	6.00	4.79
[Green]	Spații verzi, sport, agrement, protecție	2.40	1.92
[Green]	din care: parcuri	0.00	0.00
[Green]	de protecție	1.68	1.34
[Green]	sport	0.72	0.58
[Grey]	Cai de comunicație și transport	4.03	3.22
[Grey]	Construcții tehnico-edilitare	0.16	0.13
[Orange]	Gospodărie comunala, cimitire	0.31	0.25
[Blue]	Alte zone (terenuri neconstruite, ape, etc.)	0.70	0.56
TOTAL		125.20	100.00

Bilanț teritorial - sat TRESTIA

Simbol	Zone funcționale	Existent	
		ha	%
[Yellow]	Locuințe și funcțiuni complementare	31.67	88.66
[Red]	Instituiții și servicii de interes public	0.31	0.87
[Brown]	Unități industriale și depozite	0.10	0.28
[Green]	din care: active	0.00	0.00
[Green]	dezafectate	0.10	0.28
[Blue]	Unități agro-zootehnice	0.13	0.36
[Blue]	din care: active	0.13	0.36
[Blue]	dezafectate	0.00	0.00
[Green]	Spații verzi, sport, agrement, protecție	0.25	0.70
[Green]	din care: parcuri	0.00	0.00
[Green]	de protecție	0.00	0.00
[Green]	sport	0.25	0.70
[Grey]	Cai de comunicație și transport	1.60	4.48
[Grey]	Construcții tehnico-edilitare	0.00	0.00
[Orange]	Gospodărie comunala, cimitire	0.86	2.41
[Blue]	Alte zone (terenuri neconstruite, ape, etc.)	0.80	2.24
TOTAL		35.72	100.00

DRZEPTUL DE PUBLICARE SAU MULTIPLICARE A ACESTUI DOCUMENT APARTINE ÎN EXCLUSIVITATE SOCIETĂȚII "AEDILIS PROIECT" SRL
Reproducerea conținutului este posibilă numai cu acordul prealabil scris al autorului.
© Copyright: AEDILIS PROIECT, 2020

Aedilis PROIECT S.C. AEDILIS PROIECT S.R.L.
SOCIETATE CU RĂSPUNSABILITATE LIMITATĂ
Căminarii nr. 10, Cluj Napoca, România
Tel: +40 366 400 000 | Fax: +40 366 400 000
E-mail: info@aedilis.ro | www.aedilis.ro

PROIECTANT GENERAL:
SC AEDILIS PROIECT SRL

BENEFICIAR:
CONSILIUL LOCAL AL COMUNEI HIDA

DENUMIRE PROIECT:
PLAN URBANISTIC GENERAL

SCARA: 1:5000

DATA: 2022

PLANȘA: PLANȘA 1

Actualizare suport topografic - Situația existentă

sate apartinătoare Racăș, Trestia