


# P.U.G.

## COMUNA HIDA, JUDEȚUL SĂLAJ LOCALITATEA

### loc. SÂNPETRU ALMAȘULUI, STUPINI, PĂDURIȘ, MILUANI

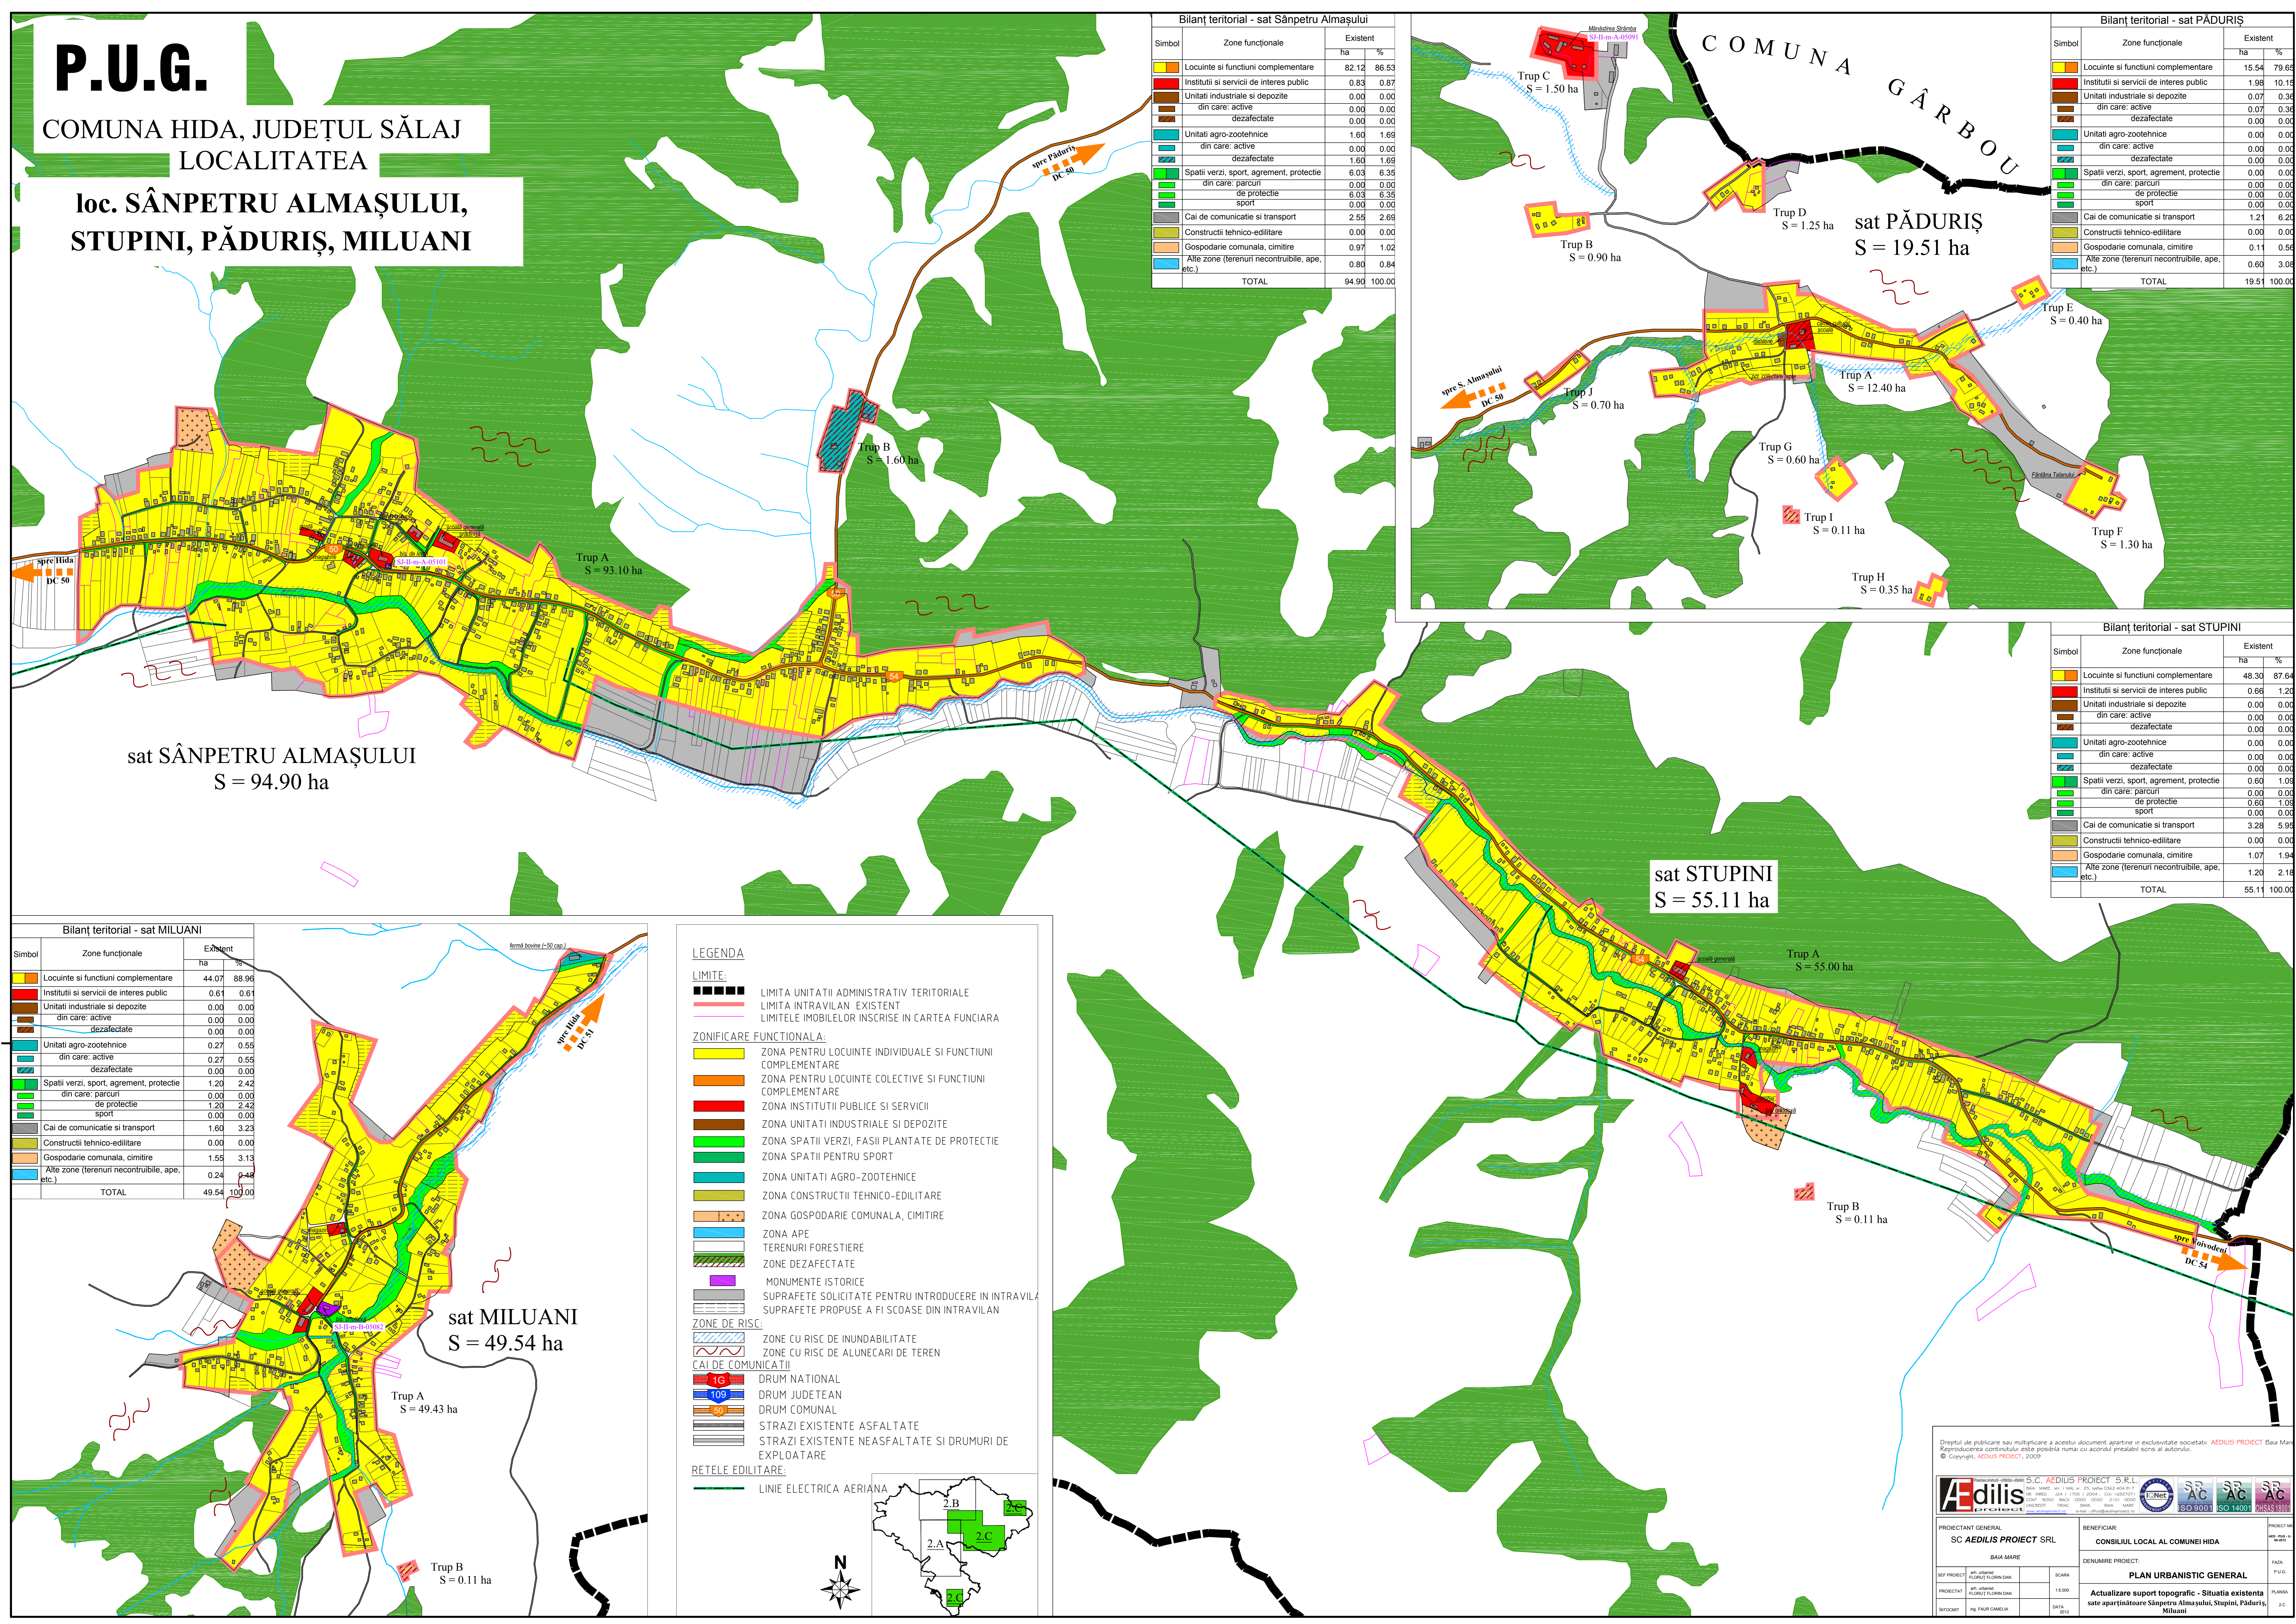

#### Bilanț teritorial - sat Sânpetru Almașului

Simbol	Zone functionale	Existent	
		ha	%
[Yellow]	Locuinte si functiuni complementare	82.12	86.53
[Red]	Instituti si servicii de interes public	0.83	0.87
[Brown]	Unitati industriale si depozite	0.00	0.00
[Brown]	din care: active	0.00	0.00
[Brown]	dezafectate	0.00	0.00
[Blue]	Unitati agro-zootehnice	1.60	1.69
[Blue]	din care: active	0.00	0.00
[Blue]	dezafectate	1.60	1.69
[Green]	Spatii verzi, sport, agrement, protectie	6.03	6.35
[Green]	din care: parcuri	0.00	0.00
[Green]	de protectie	6.03	6.35
[Green]	sport	0.00	0.00
[Grey]	Cai de comunicatie si transport	2.55	2.69
[Yellow]	Construcții tehnico-edilitare	0.00	0.00
[Orange]	Gospodarie comunală, cimitire	0.97	1.02
[Blue]	Alte zone (terenuri neconstruite, ape, etc.)	0.80	0.84
TOTAL		94.90	100.00

#### Bilanț teritorial - sat PĂDURIȘ

Simbol	Zone functionale	Existent	
		ha	%
[Yellow]	Locuinte si functiuni complementare	15.54	79.65
[Red]	Instituti si servicii de interes public	1.98	10.14
[Brown]	Unitati industriale si depozite	0.07	0.36
[Brown]	din care: active	0.00	0.00
[Brown]	dezafectate	0.00	0.00
[Blue]	Unitati agro-zootehnice	0.00	0.00
[Blue]	din care: active	0.00	0.00
[Blue]	dezafectate	0.00	0.00
[Green]	Spatii verzi, sport, agrement, protectie	0.00	0.00
[Green]	din care: parcuri	0.00	0.00
[Green]	de protectie	0.00	0.00
[Green]	sport	0.00	0.00
[Grey]	Cai de comunicatie si transport	1.21	6.20
[Yellow]	Construcții tehnico-edilitare	0.00	0.00
[Orange]	Gospodarie comunală, cimitire	0.11	0.56
[Blue]	Alte zone (terenuri neconstruite, ape, etc.)	0.60	3.08
TOTAL		19.51	100.00


#### Bilanț teritorial - sat STUPINI

Simbol	Zone functionale	Existent	
		ha	%
[Yellow]	Locuinte si functiuni complementare	48.30	87.64
[Red]	Instituti si servicii de interes public	0.66	1.20
[Brown]	Unitati industriale si depozite	0.00	0.00
[Brown]	din care: active	0.00	0.00
[Brown]	dezafectate	0.00	0.00
[Blue]	Unitati agro-zootehnice	0.00	0.00
[Blue]	din care: active	0.00	0.00
[Blue]	dezafectate	0.00	0.00
[Green]	Spatii verzi, sport, agrement, protectie	0.60	1.09
[Green]	din care: parcuri	0.00	0.00
[Green]	de protectie	0.60	1.09
[Green]	sport	0.00	0.00
[Grey]	Cai de comunicatie si transport	3.28	5.95
[Yellow]	Construcții tehnico-edilitare	0.00	0.00
[Orange]	Gospodarie comunală, cimitire	1.07	1.94
[Blue]	Alte zone (terenuri neconstruite, ape, etc.)	1.20	2.18
TOTAL		55.11	100.00

#### Bilanț teritorial - sat MILUANI

Simbol	Zone functionale	Existent	
		ha	%
[Yellow]	Locuinte si functiuni complementare	44.07	88.96
[Red]	Instituti si servicii de interes public	0.61	0.61
[Brown]	Unitati industriale si depozite	0.00	0.00
[Brown]	din care: active	0.00	0.00
[Brown]	dezafectate	0.00	0.00
[Blue]	Unitati agro-zootehnice	0.27	0.55
[Blue]	din care: active	0.00	0.00
[Blue]	dezafectate	0.27	0.55
[Green]	Spatii verzi, sport, agrement, protectie	1.20	2.42
[Green]	din care: parcuri	0.00	0.00
[Green]	de protectie	1.20	2.42
[Green]	sport	0.00	0.00
[Grey]	Cai de comunicatie si transport	1.60	3.23
[Yellow]	Construcții tehnico-edilitare	0.00	0.00
[Orange]	Gospodarie comunală, cimitire	1.55	3.13
[Blue]	Alte zone (terenuri neconstruite, ape, etc.)	0.24	0.48
TOTAL		49.54	100.00

- #### LEGENDA
- LIMITE:**
- LIMITA UNITATII ADMINISTRATIV TERitoriale
  - LIMITA INTRAVILAN EXISTENT
  - LIMITELE IMOBILELOR INSCRISE IN CARTEA FIACIAR
- ZONIFICARE FUNCTIONALA:**
- [Yellow] ZONA PENTRU LOCUINTE INDIVIDUALE SI FUNCTIUNI COMPLEMENTARE
  - [Orange] ZONA PENTRU LOCUINTE COLECTIVE SI FUNCTIUNI COMPLEMENTARE
  - [Red] ZONA INSTITUTII PUBLICE SI SERVICII
  - [Brown] ZONA UNITATI INDUSTRIALE SI DEPOZITE
  - [Green] ZONA SPATII VERZI, FASII PLANTATE DE PROTECTIE
  - [Green] ZONA SPATII PENTRU SPORT
  - [Blue] ZONA UNITATI AGRO-ZOOTEHNICE
  - [Yellow] ZONA CONSTRUCTII TEHNICO-EDILITARE
  - [Orange] ZONA GOSPODARIE COMUNALA, CIMITIRE
  - [Blue] ZONA APE
  - [Green] TERENURI FORESTIERE
  - [Green] ZONE DEZAFECTATE
  - [Grey] MONUMENTE ISTORICE
  - [Grey] SUPRAFETE SOLICITATE PENTRU INTRODUCERE IN INTRAVILAN
  - [Grey] SUPRAFETE PROPUSE A FI SCOASE DIN INTRAVILAN
- ZONE DE RISC:**
- [Blue] ZONE CU RISC DE INUNDABILITATE
  - [Green] ZONE CU RISC DE ALUNECARI DE TEREN
- CAI DE COMUNICATII:**
- [Red] DRUM NATIONAL
  - [Blue] DRUM JUDETEAN
  - [Orange] DRUM COMUNAL
  - [Grey] STRAZI EXISTENTE ASFALTATE
  - [Grey] STRAZI EXISTENTE NEASFALTATE SI DRUMURI DE EXPLOATARE
- RETELE EDILITARE:**
- [Green] LINIE ELECTRICA AERIANA

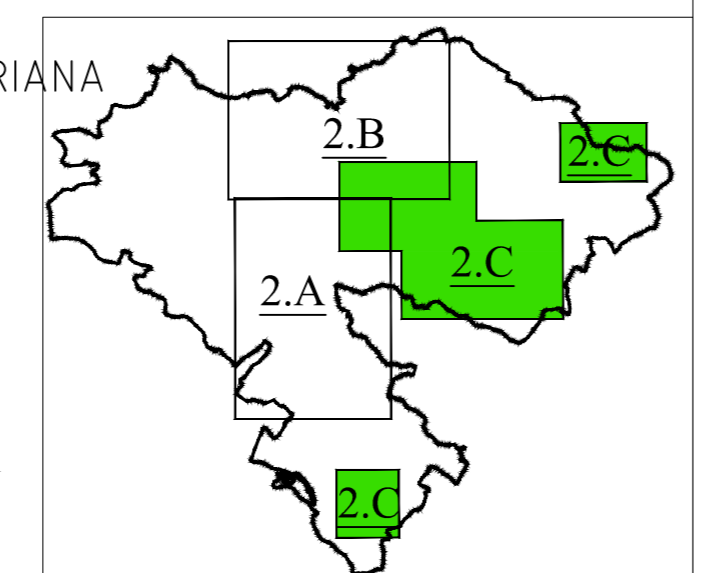

Dreptul de publicare sau multiplicare a acestui document apartine in exclusivitate societatii AEDILIS PROIECT BAA MARE. Reproducerea continutului este permisa numai cu acordul prealabil scris al autorului.

© Copyright, AEDILIS PROIECT, 2009

**Aedilis** S.C. AEDILIS PROIECT S.R.L. BAA MARE, JUDEȚUL SĂLAJ, ROMANIA  
Str. Mihail Kogălniceanu, nr. 100A, BAA MARE, JUDEȚUL SĂLAJ, ROMANIA  
Tel: +373 23 400 000 Fax: +373 23 400 001 E-mail: info@aedilis.ro

PROIECTANT GENERAL: SC AEDILIS PROIECT SRL BAA MARE  
BENEFICIAR: CONSILIUL LOCAL AL COMUNEI HIDA  
DENUMIRE PROIECT: PLAN URBANISTIC GENERAL  
Actualizare suport topografic - Situatia existenta sate aparținătoare Sânpetru Almașului, Stupini, Păduris, Miluani