


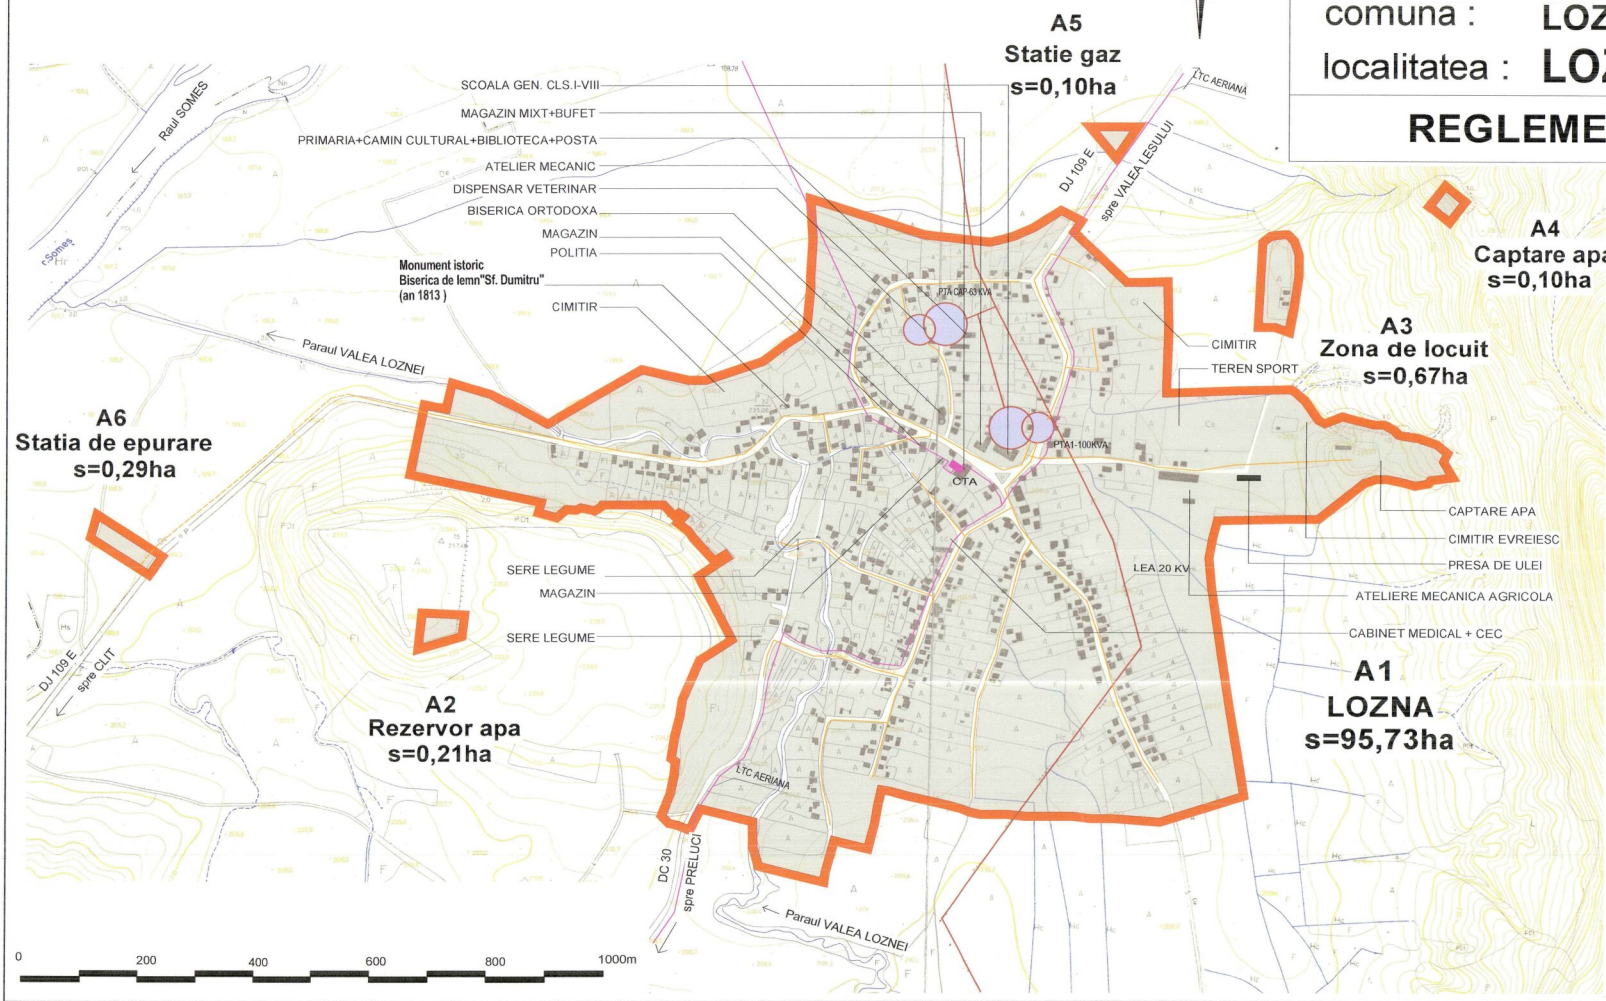

PUG PLAN URBANISTIC GENERAL

comuna : LOZNA
localitatea : LOZNA

REGLEMENTARI EDILITARE



LEGENDA

- LIMITA INTRAVILANULUI PROPUȘ
- LEA 20KV EXISTENTA
- LEA 20KV PROPUSA
- LEA 0.4KV EXISTENTA
- LEA 0.4KV PROPUSA
- POST DE TRANSFORMARE EXISTENT
- POST DE TRANSFORMARE PROPUȘ
- LTC EXISTENTA
- CENTRALA TELEFONICA AUTOMATA EXISTENTA
- CAPTARE APA
- CIMITIR EVREIESC
- PRESA DE ULEI
- ATELIERE MECANICA AGRICOLA
- CABINET MEDICAL + CEC

Doina & Mircea Nejur
birou de arhitectura



nr. inreg. OAR Transilvania 3497/07/09.2006		Denumirea proiectului: PLAN URBANISTIC GENERAL al comunei LOZNA - jud. Salaj		Nr. contract: 5/09.12.2006
Biru de Arhitectura Doina & Mircea Nejur		Amplasament: judetul Salaj, comuna LOZNA		Nr. proiect: 5/09.12.2006
10 Paroșilor nr. 4, mun. Zalău, jud. Salaj tel. fix: 0266 662064, mobil: 0744 171944, 0744 165317		Beneficiar: Primaria comunei LOZNA		Faza de pr.: PUG
Calitatea	Numele	Scara	Denumire proiect: PLAN URBANISTIC GENERAL	
Sef proiect	arh. Doina Nejur	1/5000	Titlul planșei: REGLEMENTARI EDILITARE	
Proiectat	sing. Bagoly Adalbert		Rețele electrice și telefonice - localitatea LOZNA	
Verificat	arh. Doina Nejur	Data mai 2007	Numarul planșei: ED06	