






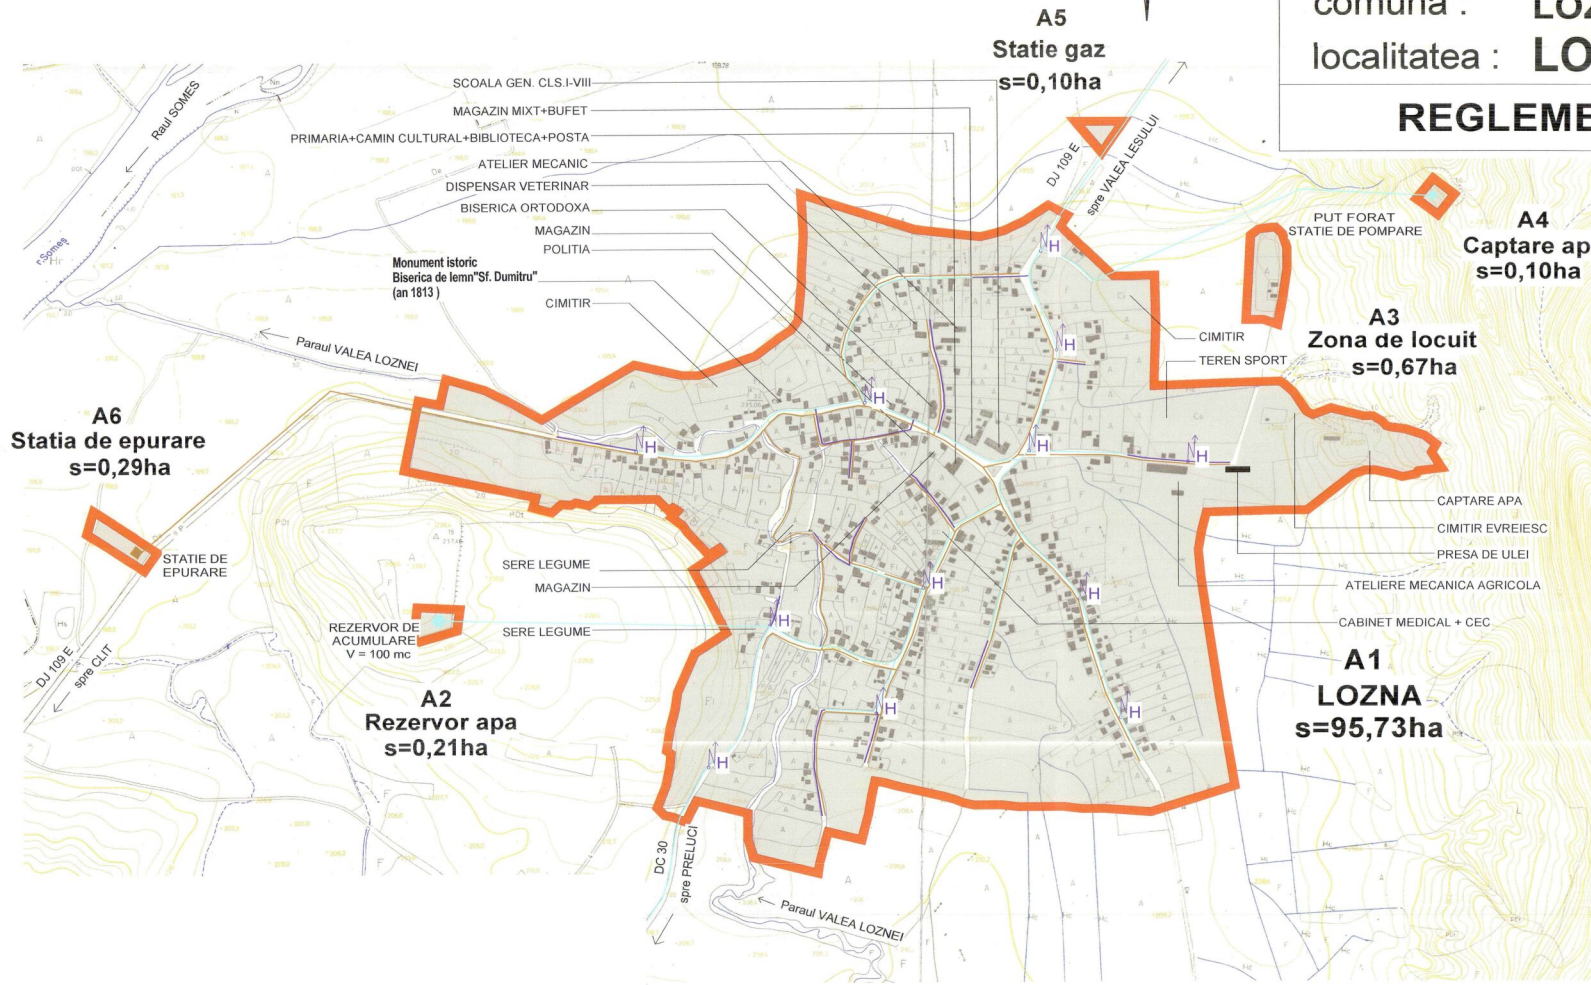
PUG PLAN URBANISTIC GENERAL

comuna : LOZNA
localitatea : LOZNA

REGLEMENTARI EDILITARE

LEGENDA

-  CONDUCTA ALIMENTARE CU APA - EXISTENTA
-  CONDUCTA ALIMENTARE CU APA - PROPUASA
-  CONDUCTA CANALIZARE MENAJERA - PROPUASA
-  STATIE DE POMPARE APE UZATE MENAJERE - PROPUASA
-  HIDRANT INCENDIU - PROPUS



Doina Ștefănescu
Birou de arhitectură

nr. inreg. OAR Transilvania 348707/28.2005 Birou de Arhitectură Doina & Mircea Nejur		Denumirea proiectului: PLAN URBANISTIC GENERAL al comunei LOZNA - jud. Salaj		Nr. contract : 1/208.12.2009	
str. Paraul nr. 4, mun. Zălau, jud. Salaj tel. fax: 0260 662004, mobil 0744 1711844, 0766 185132		Amplasament : judetul Salaj, comuna LOZNA		Nr. proiect : 8/208.12.2009	
Beneficiar: Primaria de comuna LOZNA		Scara : 1/5000		Faza de pr. : PUG	
Calitatea : Numerele : arh. Doina Nejur ing. Prodan Vasile arh. Doina Nejur		Denumire obiect: PLAN URBANISTIC GENERAL Reglementari Edilitare Rețele de apă și canalizare - localitatea LOZNA		Data : mai 2007	
Verificat : arh. Doina Nejur		Numerul planșei: EDO1			