


PUG PLAN URBANISTIC GENERAL
 comuna : MARCA
 localitatea : MARCA
 REGLEMENTARI EDILITARE
 REțele DE APA SI CANALIZARE

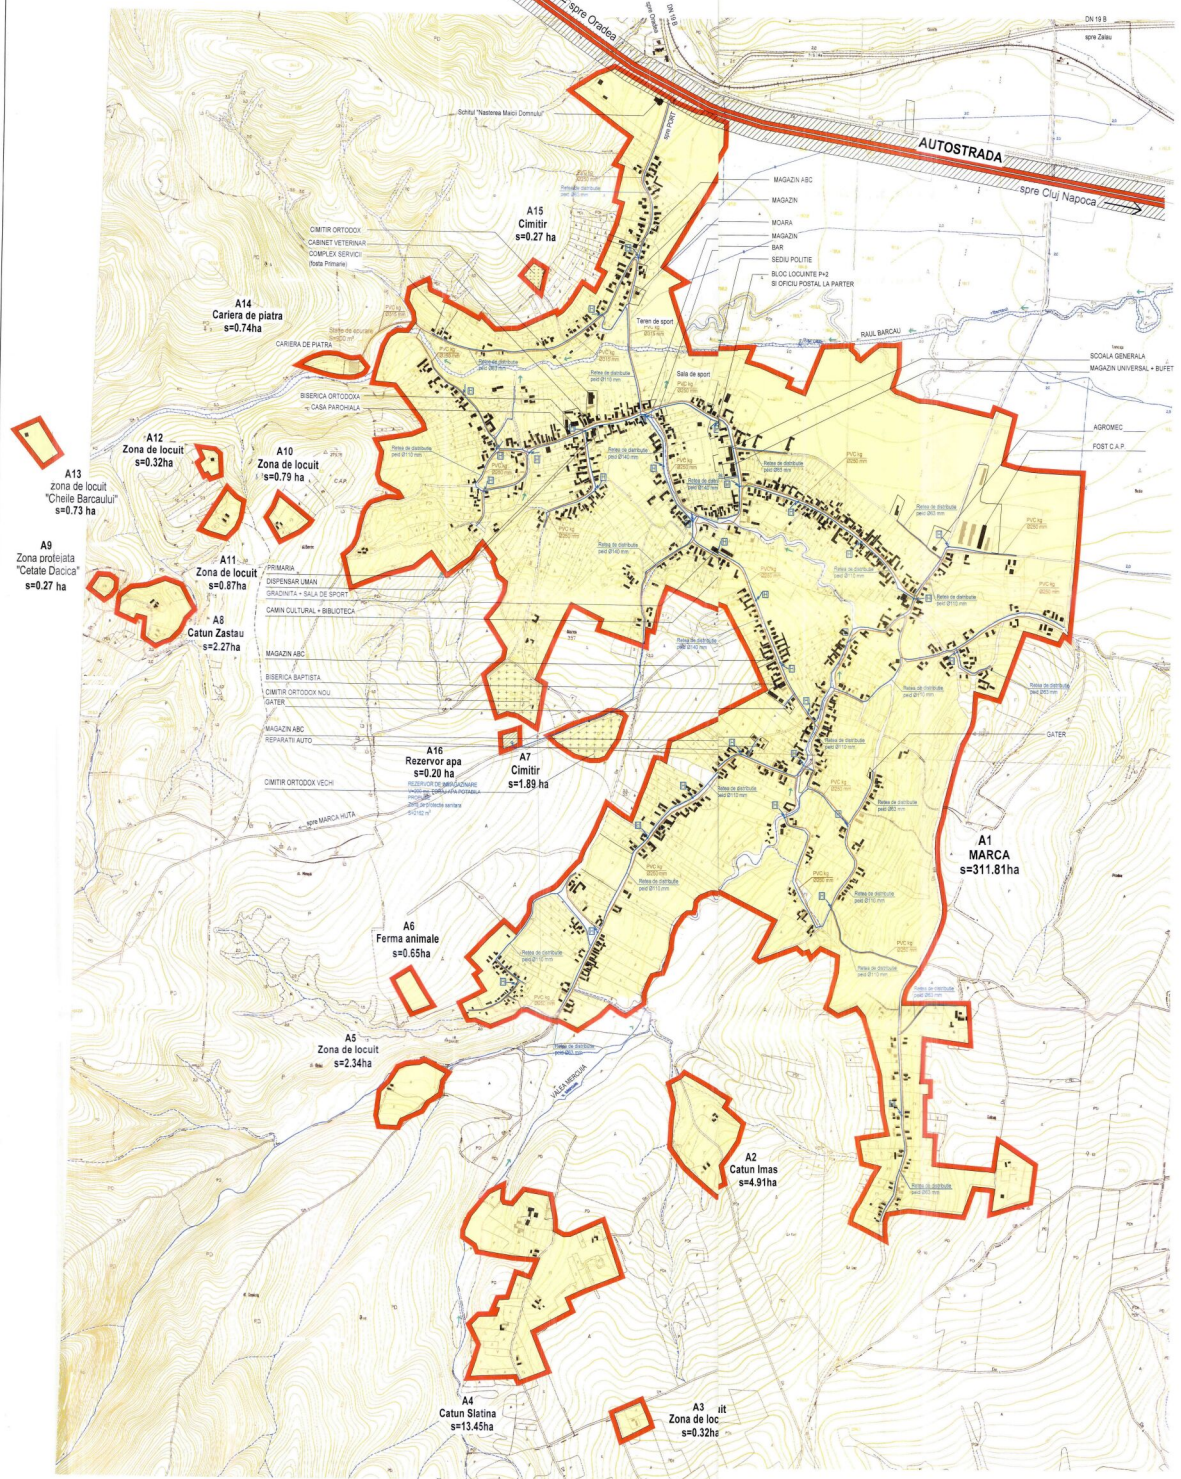

LEGENDA
 LEGENDA

- LIMITA URBANISTICĂ GENERALĂ PROPUȘĂ
- REȚEA DE ALIMENTARE CU APA - PROPUȘĂ
- REȚEA DE CANALIZARE MENAJERĂ - PROPUȘĂ
- HORIZANT DE INCENDIU - PROPUȘĂ



