PUG

PLAN URBANISTIC GENERAL

comuna : MARCA

localitatea : **SUMAL**

REGLEMENTARI EDILITARE

RETELE DE APA SI CANALIZARE

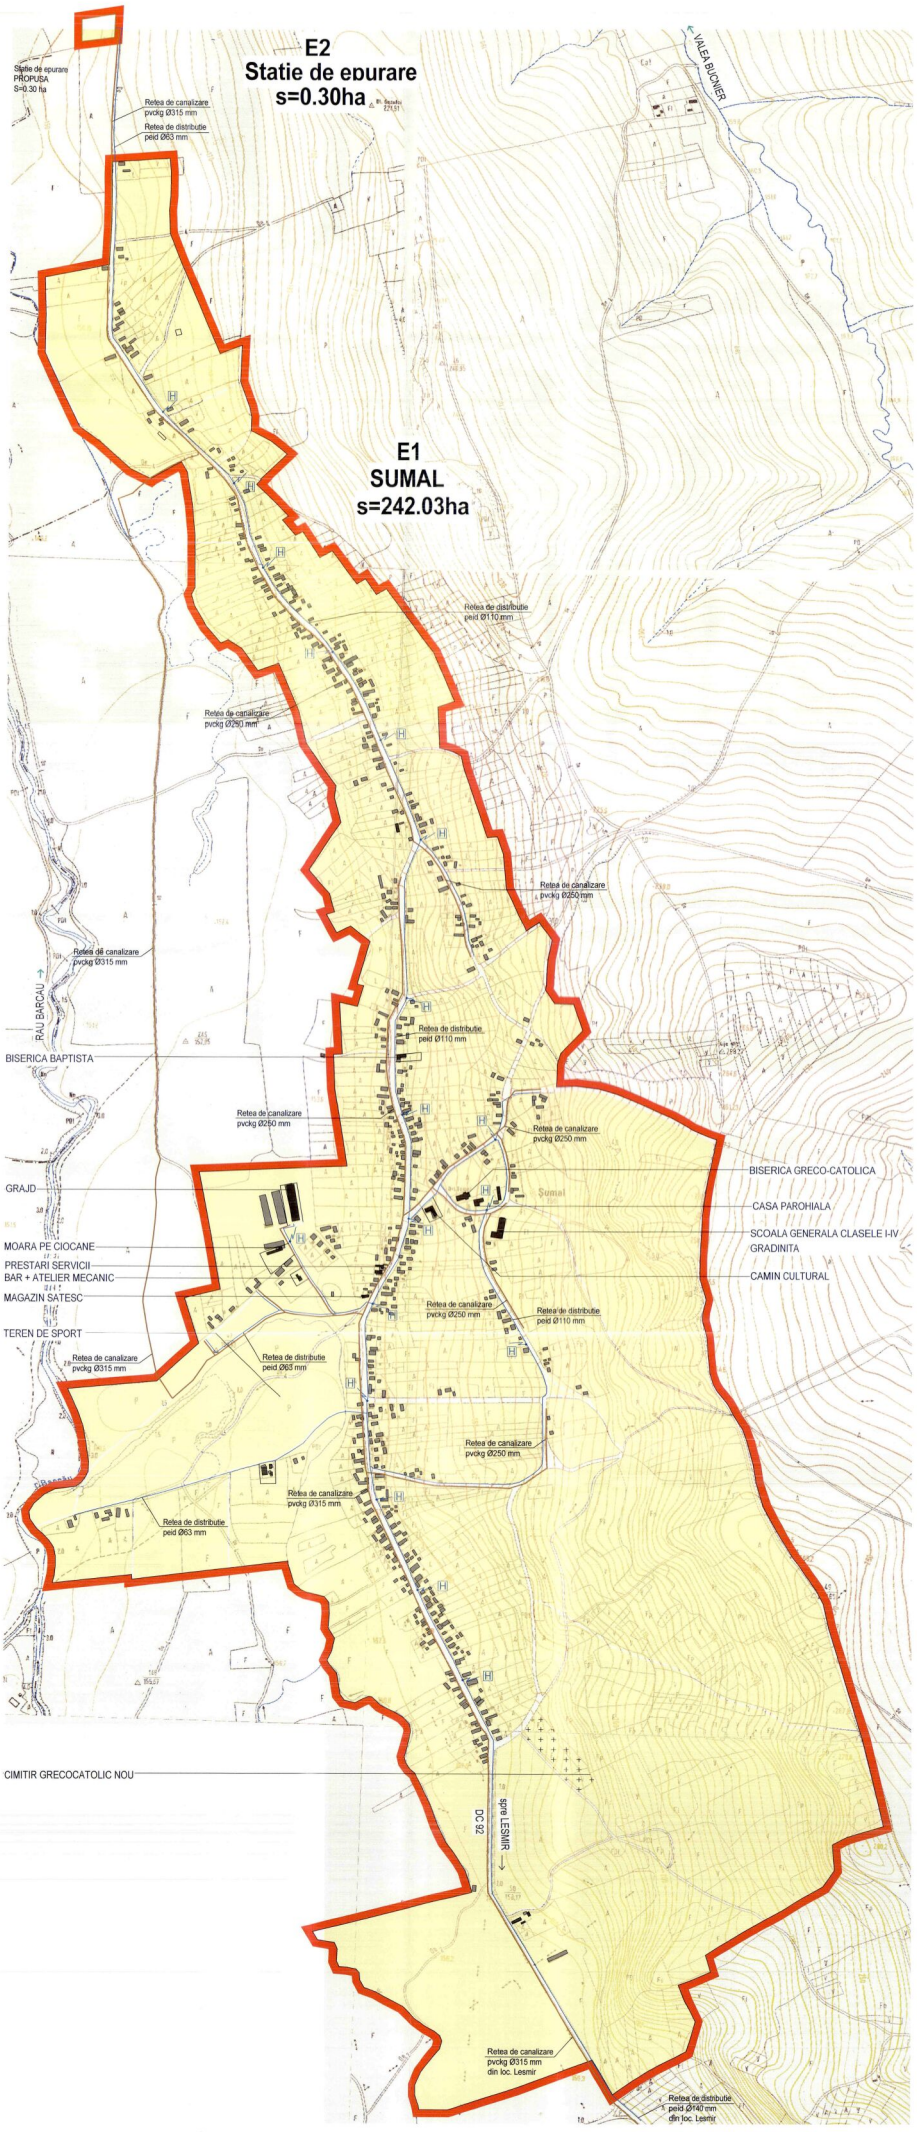

LEGENDA

- LIMITA INTRAVILANULUI PROPUS
- RETEA DE ALIMENTARE CU APA - PROPUSA
- RETEA DE CANALIZARE MENAJERA - PROPUSA
- HIDRANT DE INCENDIU - PROPUS

0 200 400 600 800 1000m

ART PROIECT ZALAU

str. Parcului nr.4

tel./fax: 0260 662004-mobil:0744165317

Denumirea proiectului: PLAN URBANISTIC GENERAL al comunei MARCA - jud. Salaj			Nr. contract : 8/09.04.2009
Amplasament : judetul Salaj, comuna MARCA			Nr. proiect : 3/13/09.04.2009
Beneficiar: Primaria comunei MARCA			Faza de pr. : PUG
Calitatea	Numele	Semnatura	Scara : 1/5000
Sef proiect	arh.Doina Nejur		Denumire obiect: PLAN URBANISTIC GENERAL
Proiectat	ing. Prodan Vasile		Titlul plansei: REGLEMENTARI EDILITARE Retele de apa si canalizare - localitatea SUMAL