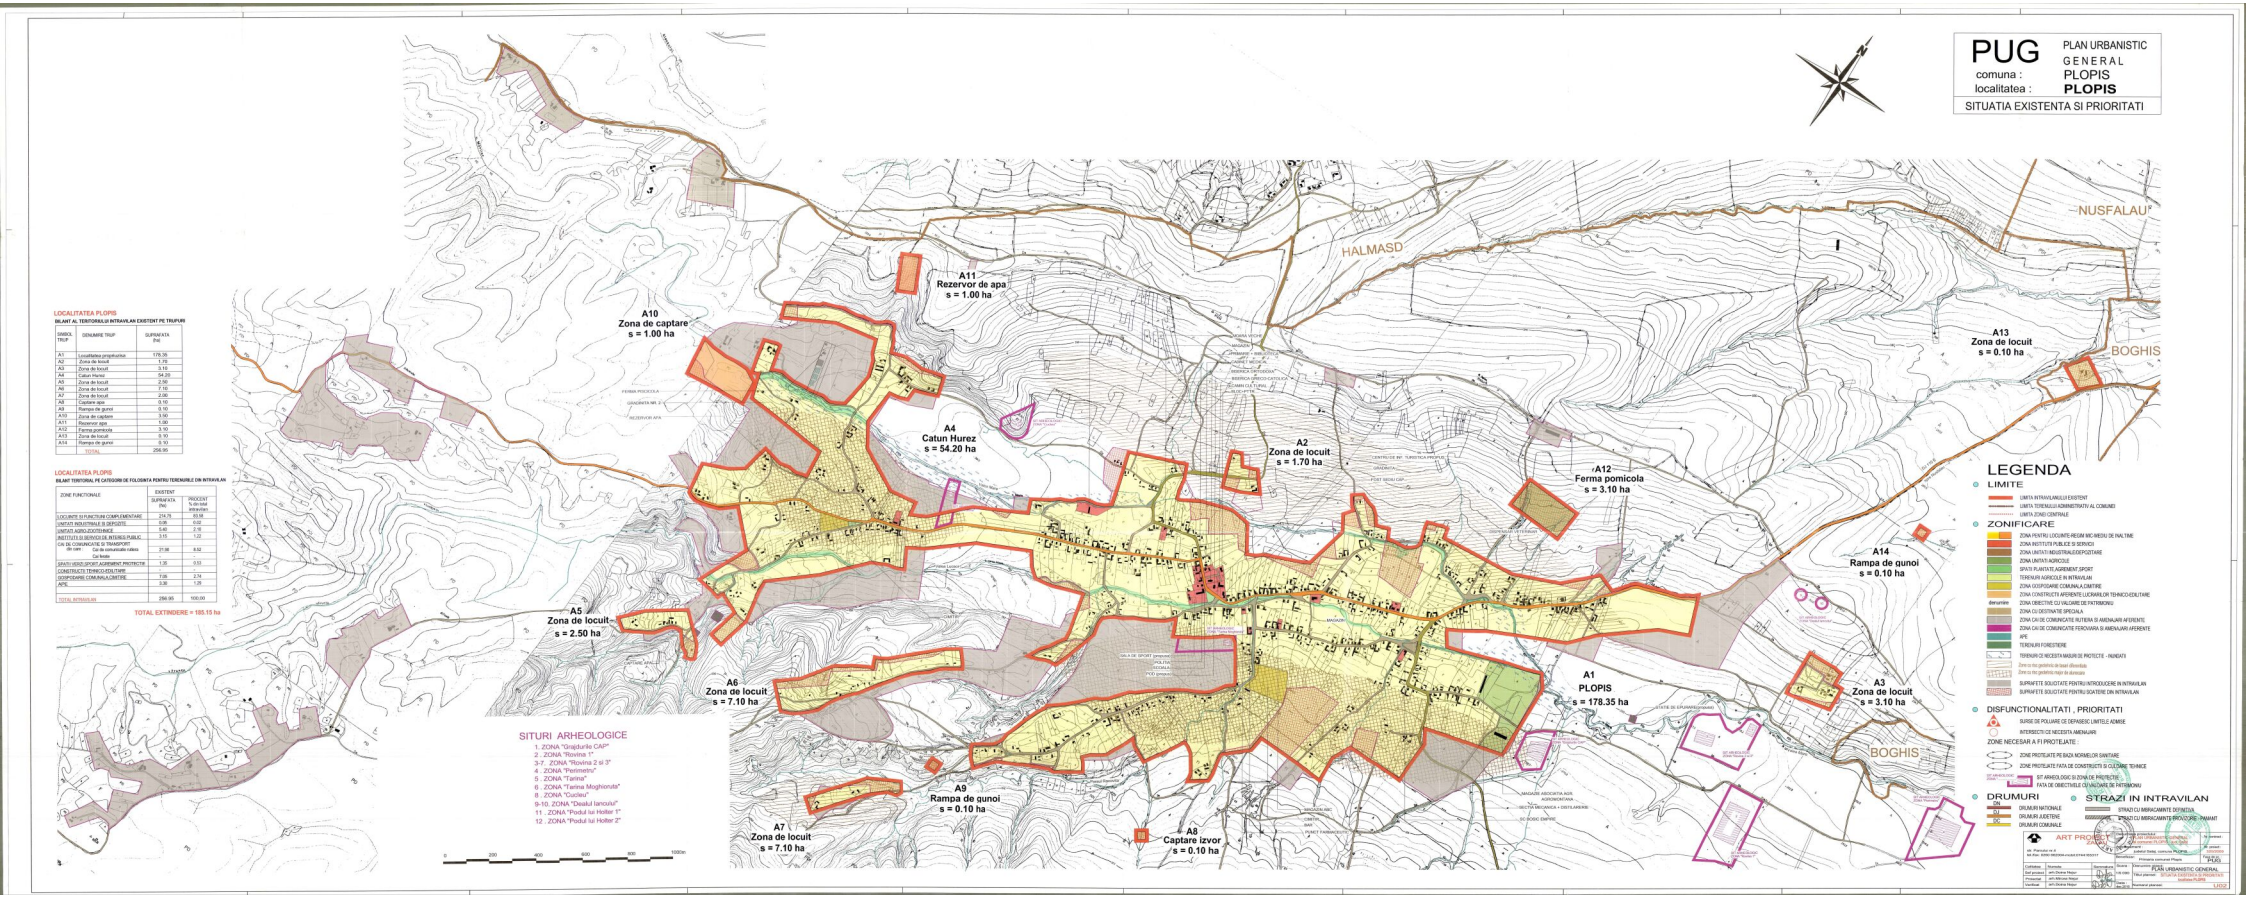
PUG
PLAN URBANISTIC GENERAL
comuna : PLOPIS
localitatea : PLOPIS
SITUATIA EXISTENTA SI PRIORITATI
HALMASD
NUSFALAU
BOGHIS
A1 PLOPIS s = 178.35 ha
A2 Zona de locuit s = 1.70 ha
A3 Zona de locuit s = 3.10 ha
A4 Catun Hurez s = 54.20 ha
A5 Zona de locuit s = 2.50 ha
A6 Zona de locuit s = 7.10 ha
A7 Zona de locuit s = 7.10 ha
A8 Captare izvor s = 0.10 ha
A9 Rampa de gunoi s = 0.10 ha
A10 Zona de captare s = 1.00 ha
A11 Rezervor de apa s = 1.00 ha
A12 Ferma pomicola s = 3.10 ha
A13 Zona de locuit s = 0.10 ha
A14 Rampa de gunoi s = 0.10 ha
LEGENDA
LIMITE
ZONIFICARE
DISFUNCTIONALITATI , PRIORITATI
DRUMURI
STRAZI IN INTRAVILAN
SITURI ARHEOLOGICE
1. ZONA "Grajdurile CAP"
2. ZONA "Rovina 1"
3-7. ZONA "Rovina 2 si 3"
4. ZONA "Perimetru"
5. ZONA "Tarina"
6. ZONA "Tarina Moghionute"
8. ZONA "Cucieu"
9-10. ZONA "Dealul Iancovul"
11. ZONA "Podul lui Holter 1"
12. ZONA "Podul lui Holter 2"
LOCALITATEA PLOPIS
BILANT AL TERITORIULUI INTRAVILAN EXISTENT PE TRUPURI
LOCALITATEA PLOPIS
BILANT TERITORIAL PE CATEGORII DE FOLOSINTA PENTRU TERENURILE DIN INTRAVILAN
TOTAL EXTINDERE = 185.15 ha