


# PUG PLAN URBANISTIC GENERAL


comuna : POIANA BLENCII  
 localitatea : MAGURA

## REGLEMENTARI EDILITARE

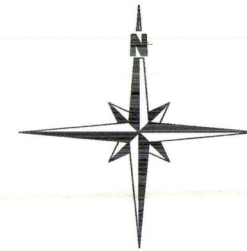

### LEGENDA

- HIDRANT INCENDIU - PROPUȘ
- CONDUCTA ALIMENTARE CU APA - PROPUSA
- CONDUCTA CANALIZARE MENAJERA - PROPUSA
- STATIE DE POMPARE APE UZATE MENAJERE - PROPUSA

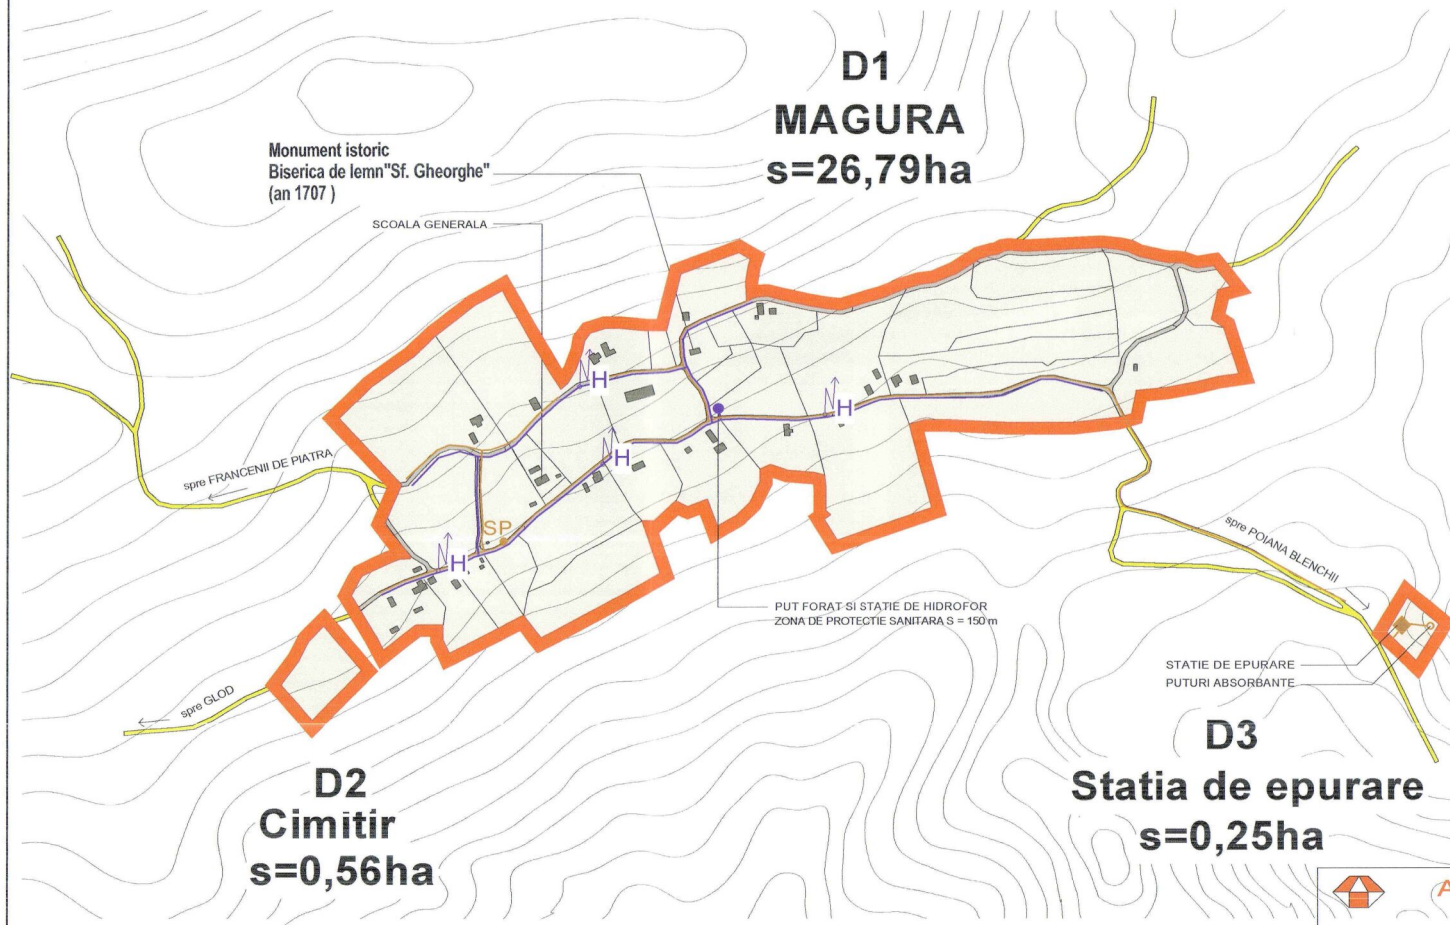

**ART PROIECT ZALAU**  
 str. Parcului nr.4  
 tel./fax: 0260 662004-mobil: 0744165317

Calitatea	Numele	Semnatura
Sef proiect	arh.Doina Nejur	<i>[Signature]</i>
Proiectat	ing. Prodan Vasile	
Verificat	arh.Mircea Nejur	<i>[Signature]</i>

Denumirea proiectului: PLAN URBANISTIC GENERAL al comunei Poiana Blenchii - jud. Salaj	Nr. contract: 202/04.12.2009
Amplasament: judetului Salaj, comuna Poiana Blenchii	Nr. proiect: 202/04.12.2009
Beneficiar: Primaria comunei Poiana Blenchii	Faza de pr.: PUG
Scara: 1/5000	Denumire obiect: PLAN URBANISTIC GENERAL
Data: mai 2007	Titlul plansei: REGLEMENTARI EDILITARE Rețele de apa si canalizare - localitatea MAGURA
Numarul plansei:	ED04