PUG PLAN URBANISTIC GENERAL

comuna : **SIG**

localitatea : **FIZES**

REGLEMENTARI EDILITARE

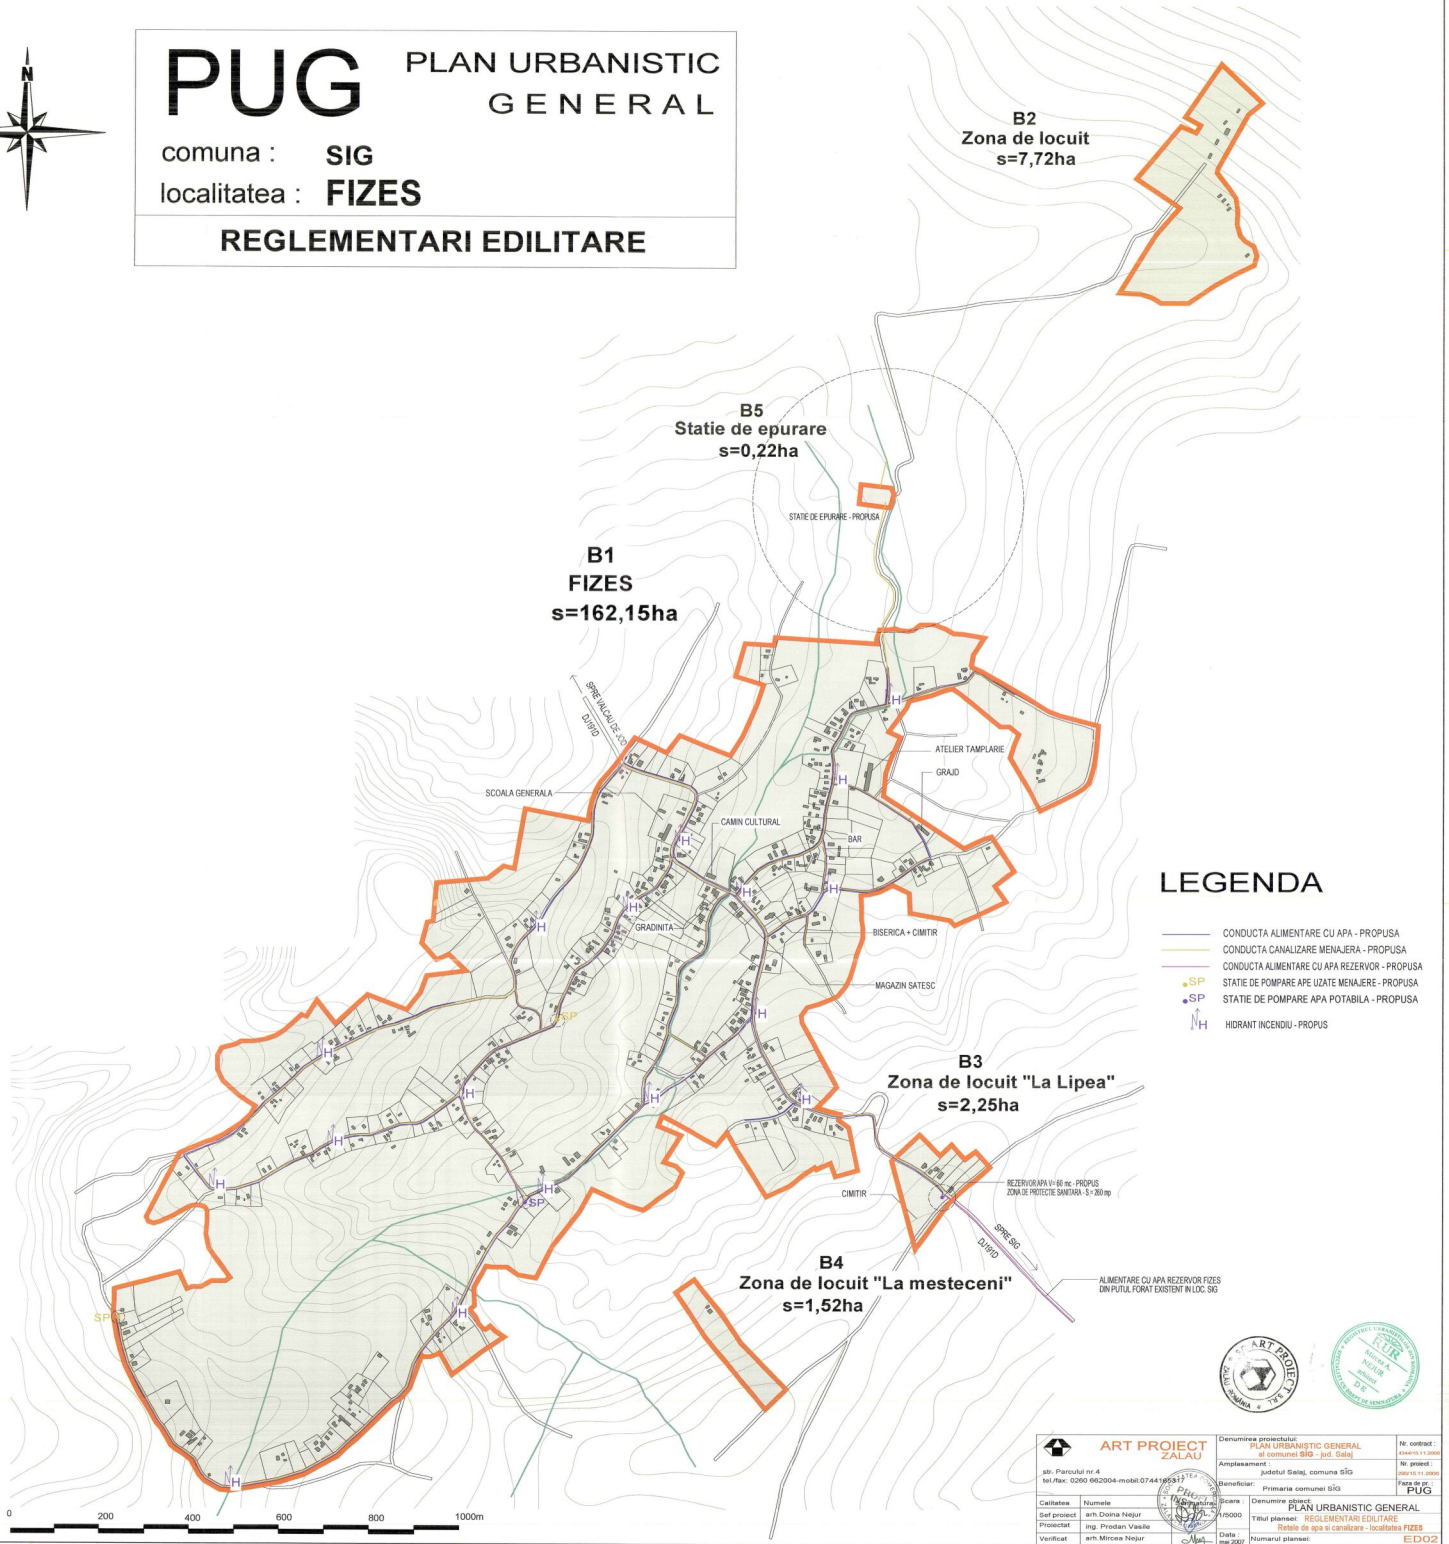

ART PROIECT ZALAU str. Parcului nr.4 tel./fax: 0260 662004-mobil:0744185317	Denumirea proiectului: PLAN URBANISTIC GENERAL al comunei SIG - jud. Salaj		Nr. contract : 43/4/15.11.2006
	Amplasament : judetul Salaj, comuna SIG		Nr. proiect : 2007/15.11.2006
	Beneficiar: Primaria comunei SIG		Faza de pr. : PUG
Calitatea: Numele	Scara : 1/5000	Denumire obiect: PLAN URBANISTIC GENERAL	
Sef proiect: arh.Doina Nejur		Titlul plansei: REGLEMENTARI EDILITARE Retele de apa si canalizare - localitatea FIZES	
Proiectat: ing. Prodan Vasile	Data : mai.2007	Numarul plansei:	EDO2
Verificat: arh.Mircea Nejur			