


PLAN URBANISTIC GENERAL AL ORASULUI SIMLEU SILVANIEI-judetul Salaj
REGLEMENTARI ECHIPARE EDILITARA - ALIMENTARE CU ENERGIE ELECTRICA SI TELECOMUNICATII
LOCALITATEA SIMLEU SILVANIEI - ORASUL PROPRIUZIS

4.2.1.

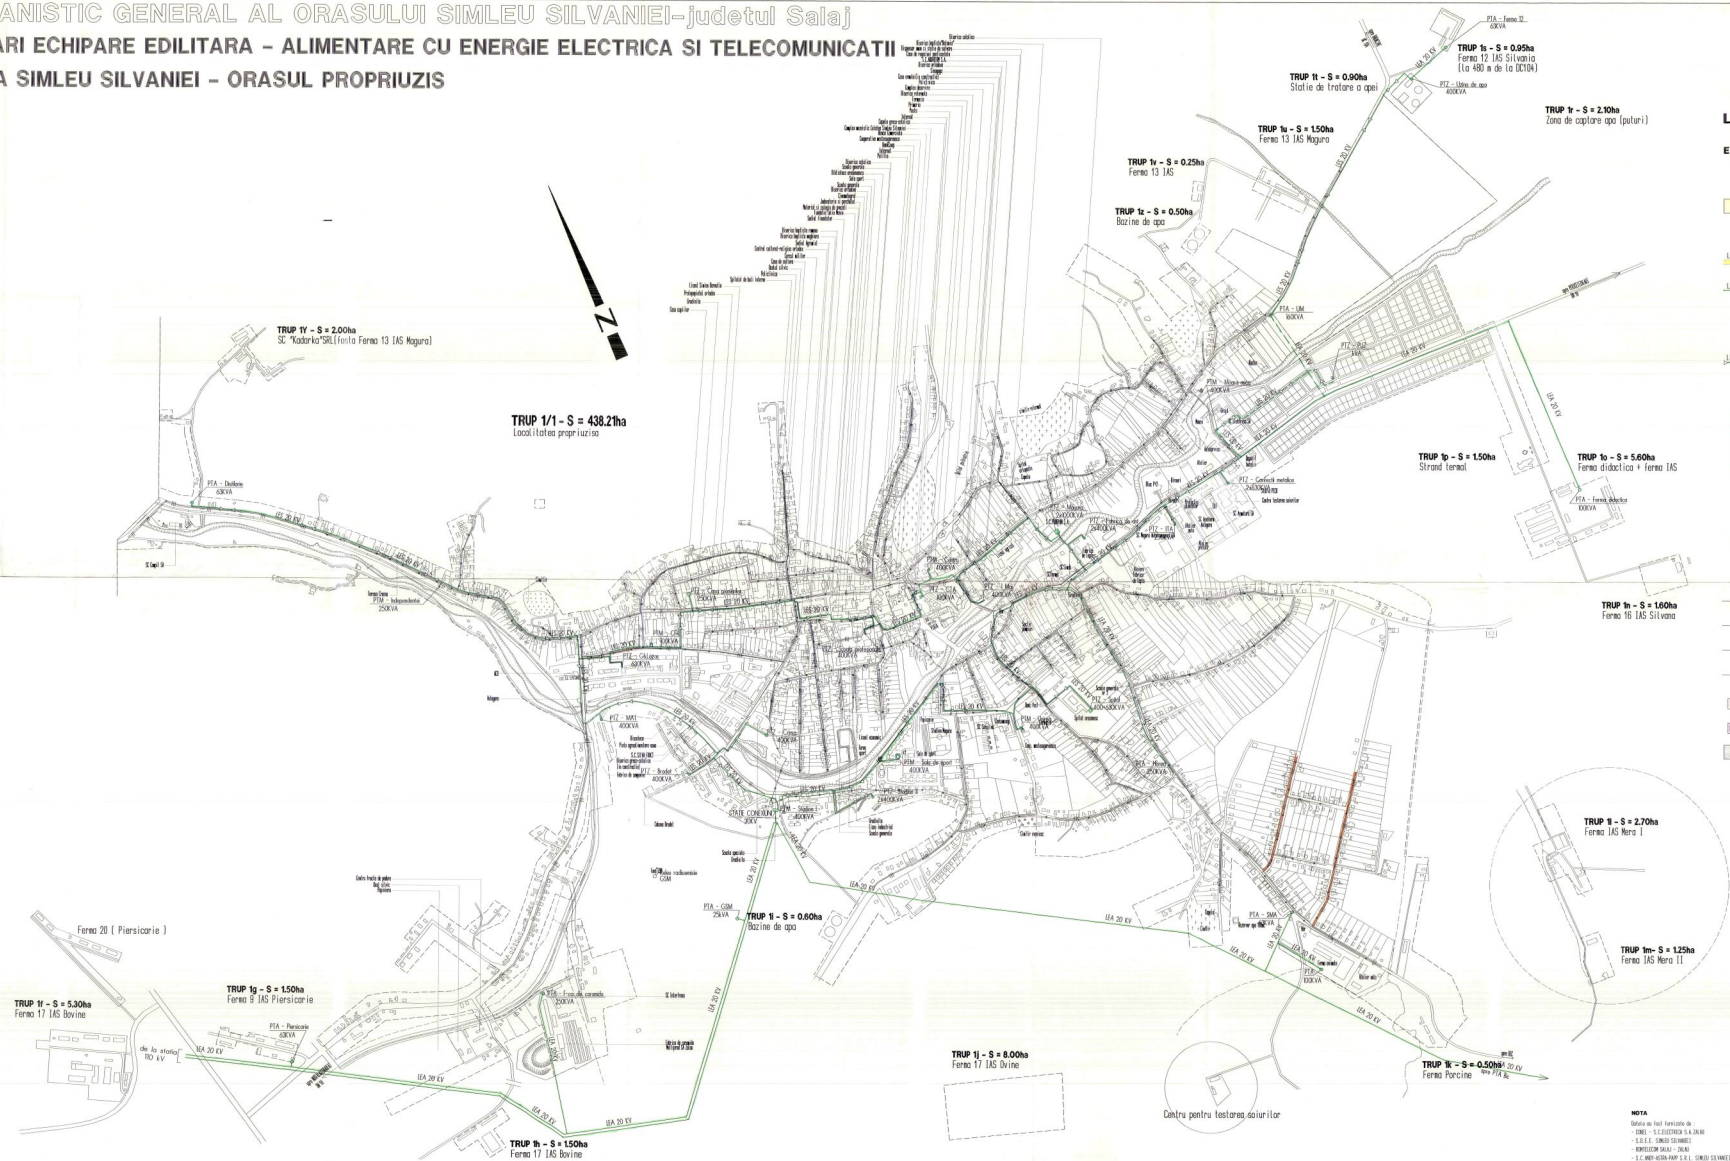

LEGENDA

EXISTENT	PROPOS	ALIMENTARE CU ENERGIE ELECTRICA
[Symbol]	[Symbol]	STATE DE TRANSFORMARE
[Symbol]	[Symbol]	RETELE DE DISTRIBUTIE
[Symbol]	[Symbol]	LINE ELECTRICA AERIANA 10 KV
[Symbol]	[Symbol]	LINE ELECTRICA AERIANA 20 KV
[Symbol]	[Symbol]	LINE ELECTRICA AERIANA 20 KV PROPUISA PENTRU DEVERE
[Symbol]	[Symbol]	LINE ELECTRICA SUBTERRANA 20 KV
[Symbol]	[Symbol]	POSTURI TRANSFORMARE MT/JT
[Symbol]	[Symbol]	IN CABINA DE ZIDARE
[Symbol]	[Symbol]	IN CABINA METALICA
[Symbol]	[Symbol]	AERIAN
[Symbol]	[Symbol]	TELECOMUNICATII
[Symbol]	[Symbol]	CENTRALA TELEFONICA AUTOMATA
[Symbol]	[Symbol]	RETELE DE TELECOMUNICATII
[Symbol]	[Symbol]	MAGISTRALE CABLURI FIBRA OPTICA
[Symbol]	[Symbol]	MAGISTRALE CABLURI LTc SUBTERRANE
[Symbol]	[Symbol]	MAGISTRALE CABLURI LTc AERIANE
[Symbol]	[Symbol]	CABLURI COAXIALE
[Symbol]	[Symbol]	RELELE RADIOEMISE SI TELEEMISE
[Symbol]	[Symbol]	RELELE RADIOEMISE SI TELEEMISE
[Symbol]	[Symbol]	SUPRAFETE INTRODUSE IN INTRAVILAN

NOTA
 Sursa de date: proiectul de
 plan urbanistic general al orasului
 Simleu Silvaniei.
 S.C. PROIECT ZALAU
 S.C. PROIECT ZALAU
 S.C. PROIECT ZALAU

ART PROIECT ZALAU
 PROIECT DE PLAN URBANISTIC GENERAL AL ORASULUI SIMLEU SILVANIEI
 REGLEMENTARI ECHIPARE EDILITARA - ALIMENTARE CU ENERGIE ELECTRICA SI TELECOMUNICATII
 LOCALITATEA SIMLEU SILVANIEI - ORASUL PROPRIUZIS