

LEGENDA

LIMITE

- LIMITA INTRAVILANULUI EXISTENT APROBAT CF. P.U.G. 1996
- LIMITA INTRAVILANULUI PROPUȘ
- LIMITA TERITORIULUI ADMINISTRATIV AL COMUNEI

CĂI DE CIRCULAȚIE ȘI TRANSPORT



- DRUM JUDEȚEAN DJ 108 A
- DRUM COMUNAL DC 17
- STRĂZI ULUITE
- LINIE C.F.
- APE

REȚELE ȘI ECHIPAMENTE EDILITARE

- REȚEA DE CANALIZARE MENAJERĂ PROPUȘĂ
- CONDUCTĂ DE REFLUXARE PROPUȘĂ
- STAȚII DE POMPARE
- REȚEA DE APĂ EXISTENTĂ
- REȚEA DE APĂ PROPUȘĂ
- CONDUCTĂ DE ADUCȚIUNE PROPUȘĂ
- REȚEA DE DISTRIBUȚIE DE GAZ NATURAL PROPUȘĂ
- SIM (STAȚIE DE REGULARE - MĂSURARE)
- REȚEA DE TRANSPORT DE GAZ NATURAL EXISTENTĂ
- LINIE ELECTRICĂ AERIANĂ DE ÎNALTĂ TENSIUNE 110 KV
- LINIE ELECTRICĂ AERIANĂ LEA 20 KV

ZONE DE PROTECȚIE

- ZONĂ DE PROTECȚIE SANITĂRĂ A SURSELOR DE APĂ ȘI APE CURGĂTOARE
- ZONĂ DE PROTECȚIE TEHNOLOGICĂ PENTRU LINII DE TRANSPORT
- ZONĂ DE PROTECȚIE CONTRA ÎNUNDAȚILOR

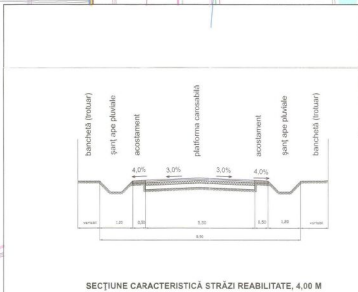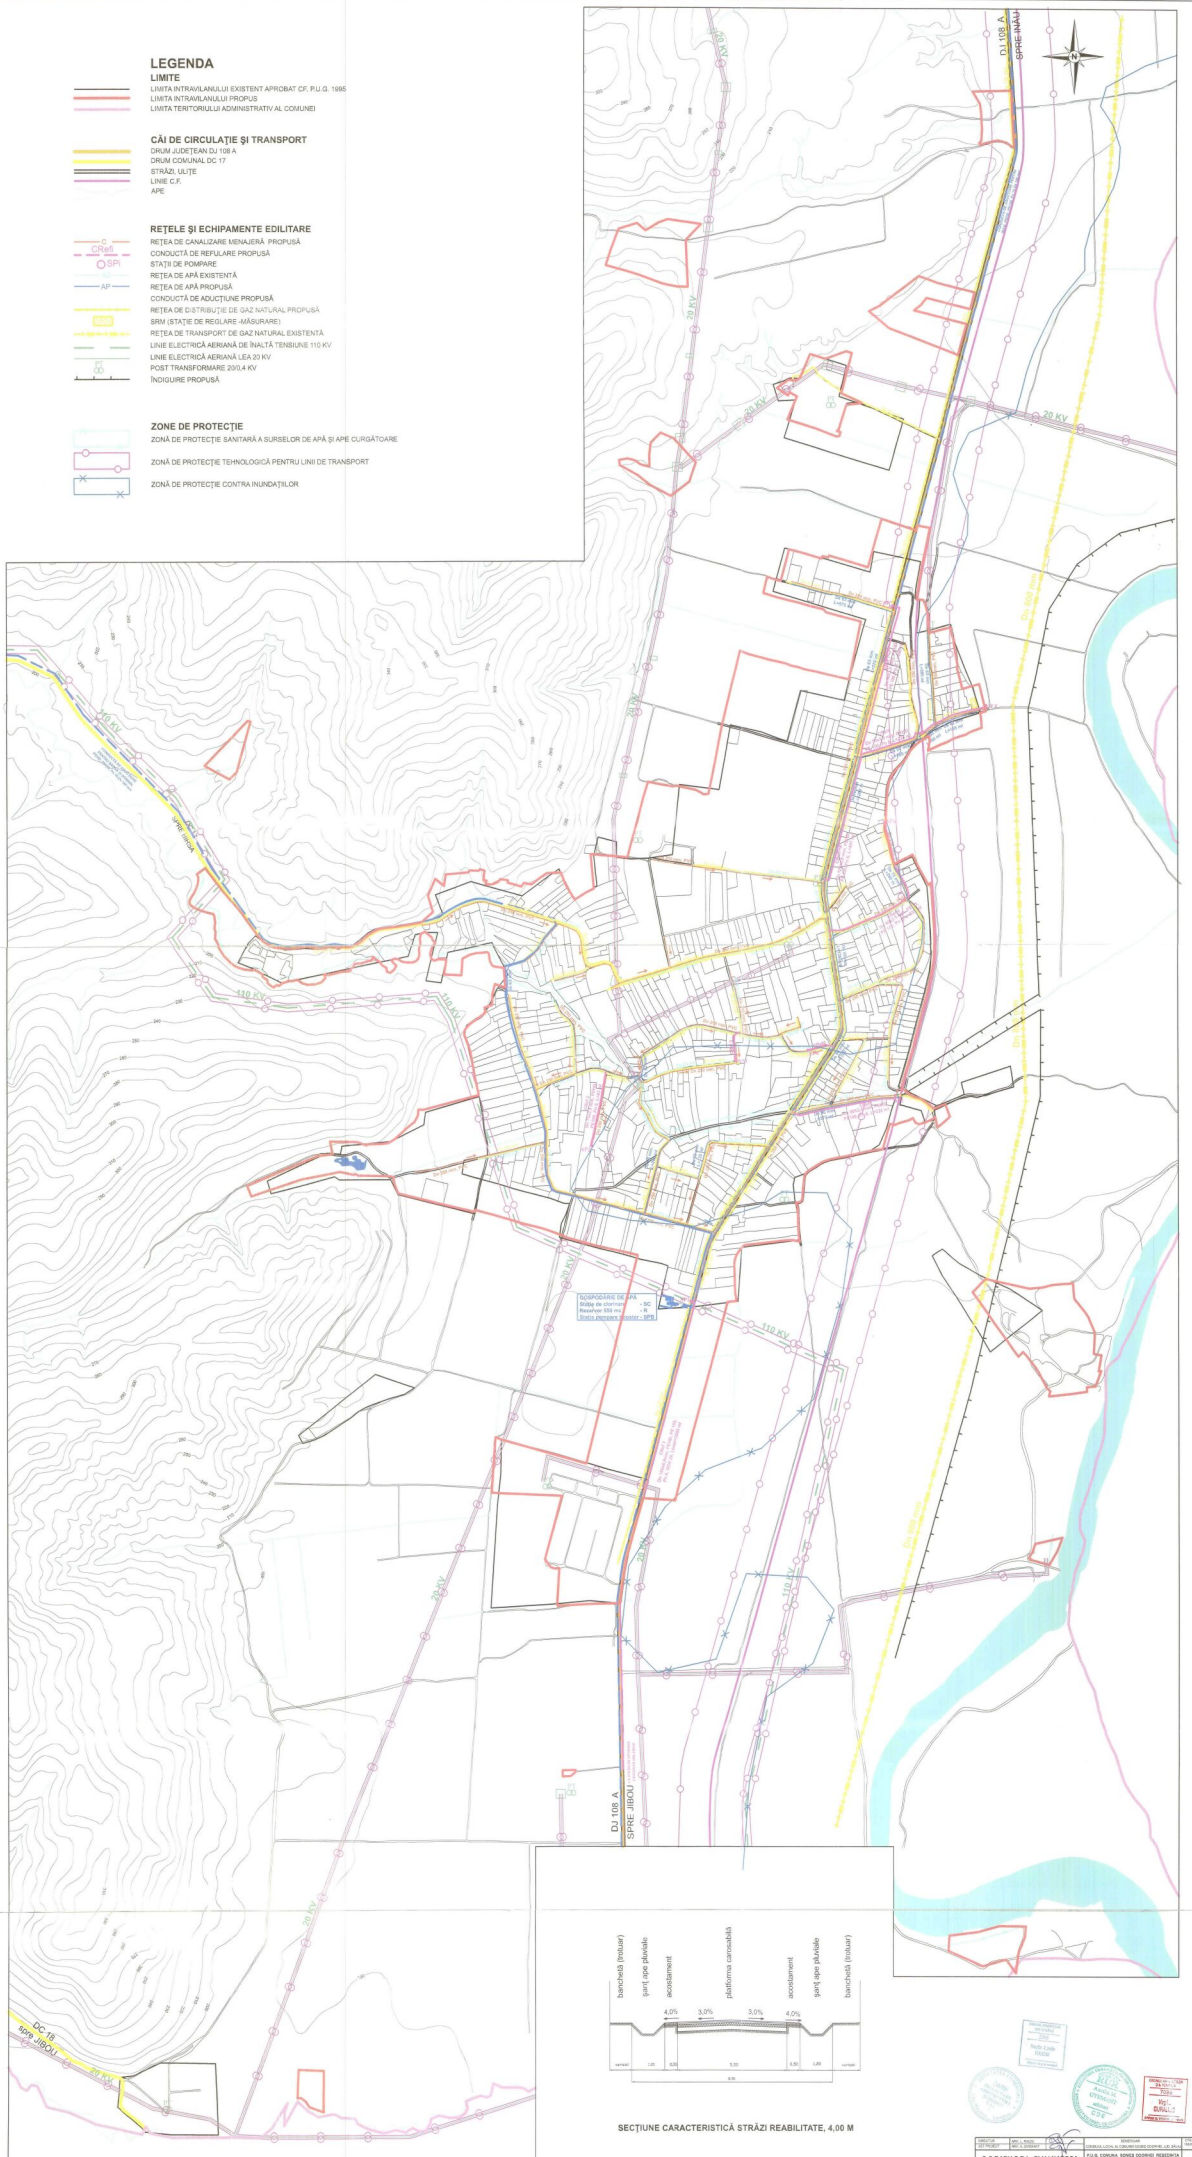

SECȚIUNE CARACTERISTICĂ STRĂZI REABILITATE, 4,00 M

S.C. DARH S.R.L. CLUJ NAPOCA


 PLAN REABILITĂRI REȚELE

 TEHNICO - EDILITARE

 3A