


- ZONA DOTATA DE INTERES PUBLIC SI SERVICII COMERT
ZONA LOCUINTE PE PARCELA SI LOCUINTE COMPLEMENTARE
BISERICI
ZONA MIXTA LOCUIRE / SPATII COMERCIALE
ZONA MIXTA AGROINDUSTRIALA
ZONA MIXTA COMERCIINDUSTRIE
ZONA GOSPODARIE COMUNALA
ZONA CIMITIR
ZONA SPORT - AGREMENT
ZONA SPATII VERZI
ZONA CAI DE COMUNICATIE RUTIERA/ ZONA PROTECTIE SI SPATII TERENURILOR ARABILE
ZONA C.F.R.
ZONA TERENURI ARABILE
ZONA LIVEZI SI VII
ZONA PASUNI
ZONA FANETE
ZONA TERENURI NEPRODUCTIVE
ZONA PADURI
VEGETATIE AFERENTA CURSURILOR DE APA
APE / CANALE

- DN 1H : ZALAU - DN1C (BAIA MARE - ILODI) DN 1H
DN 1F : JIBOU - DN1F ZALAU / CILU NAPOCA DN 1F
DJ 108B : SURDUC - BOBALNA - DEJ DJ 108B
DJ 110D : SURDUC - CRISTOLTEL DJ 110D
DC 47 : SURDUC - VALENI DC 47
CF 412 : APAHIDA - BAIJA MARE CF 412

- ZONE PROTECTIE SANITARA (conform Ordin nr. 119/2014)
LEA 400 KV Rosiori-Ierand (conform Ordin nr. 119/2014)
LEA 220 KV Titu-Sala, Traiu-Ciuj, Traiu-Bais Mare (conform Ordin nr. 119/2014)
Medicinal Auril-Jibou-Samgei (Impozit Urzaria)
Dro00 Dro00 Dro00 Dro00 Dro00

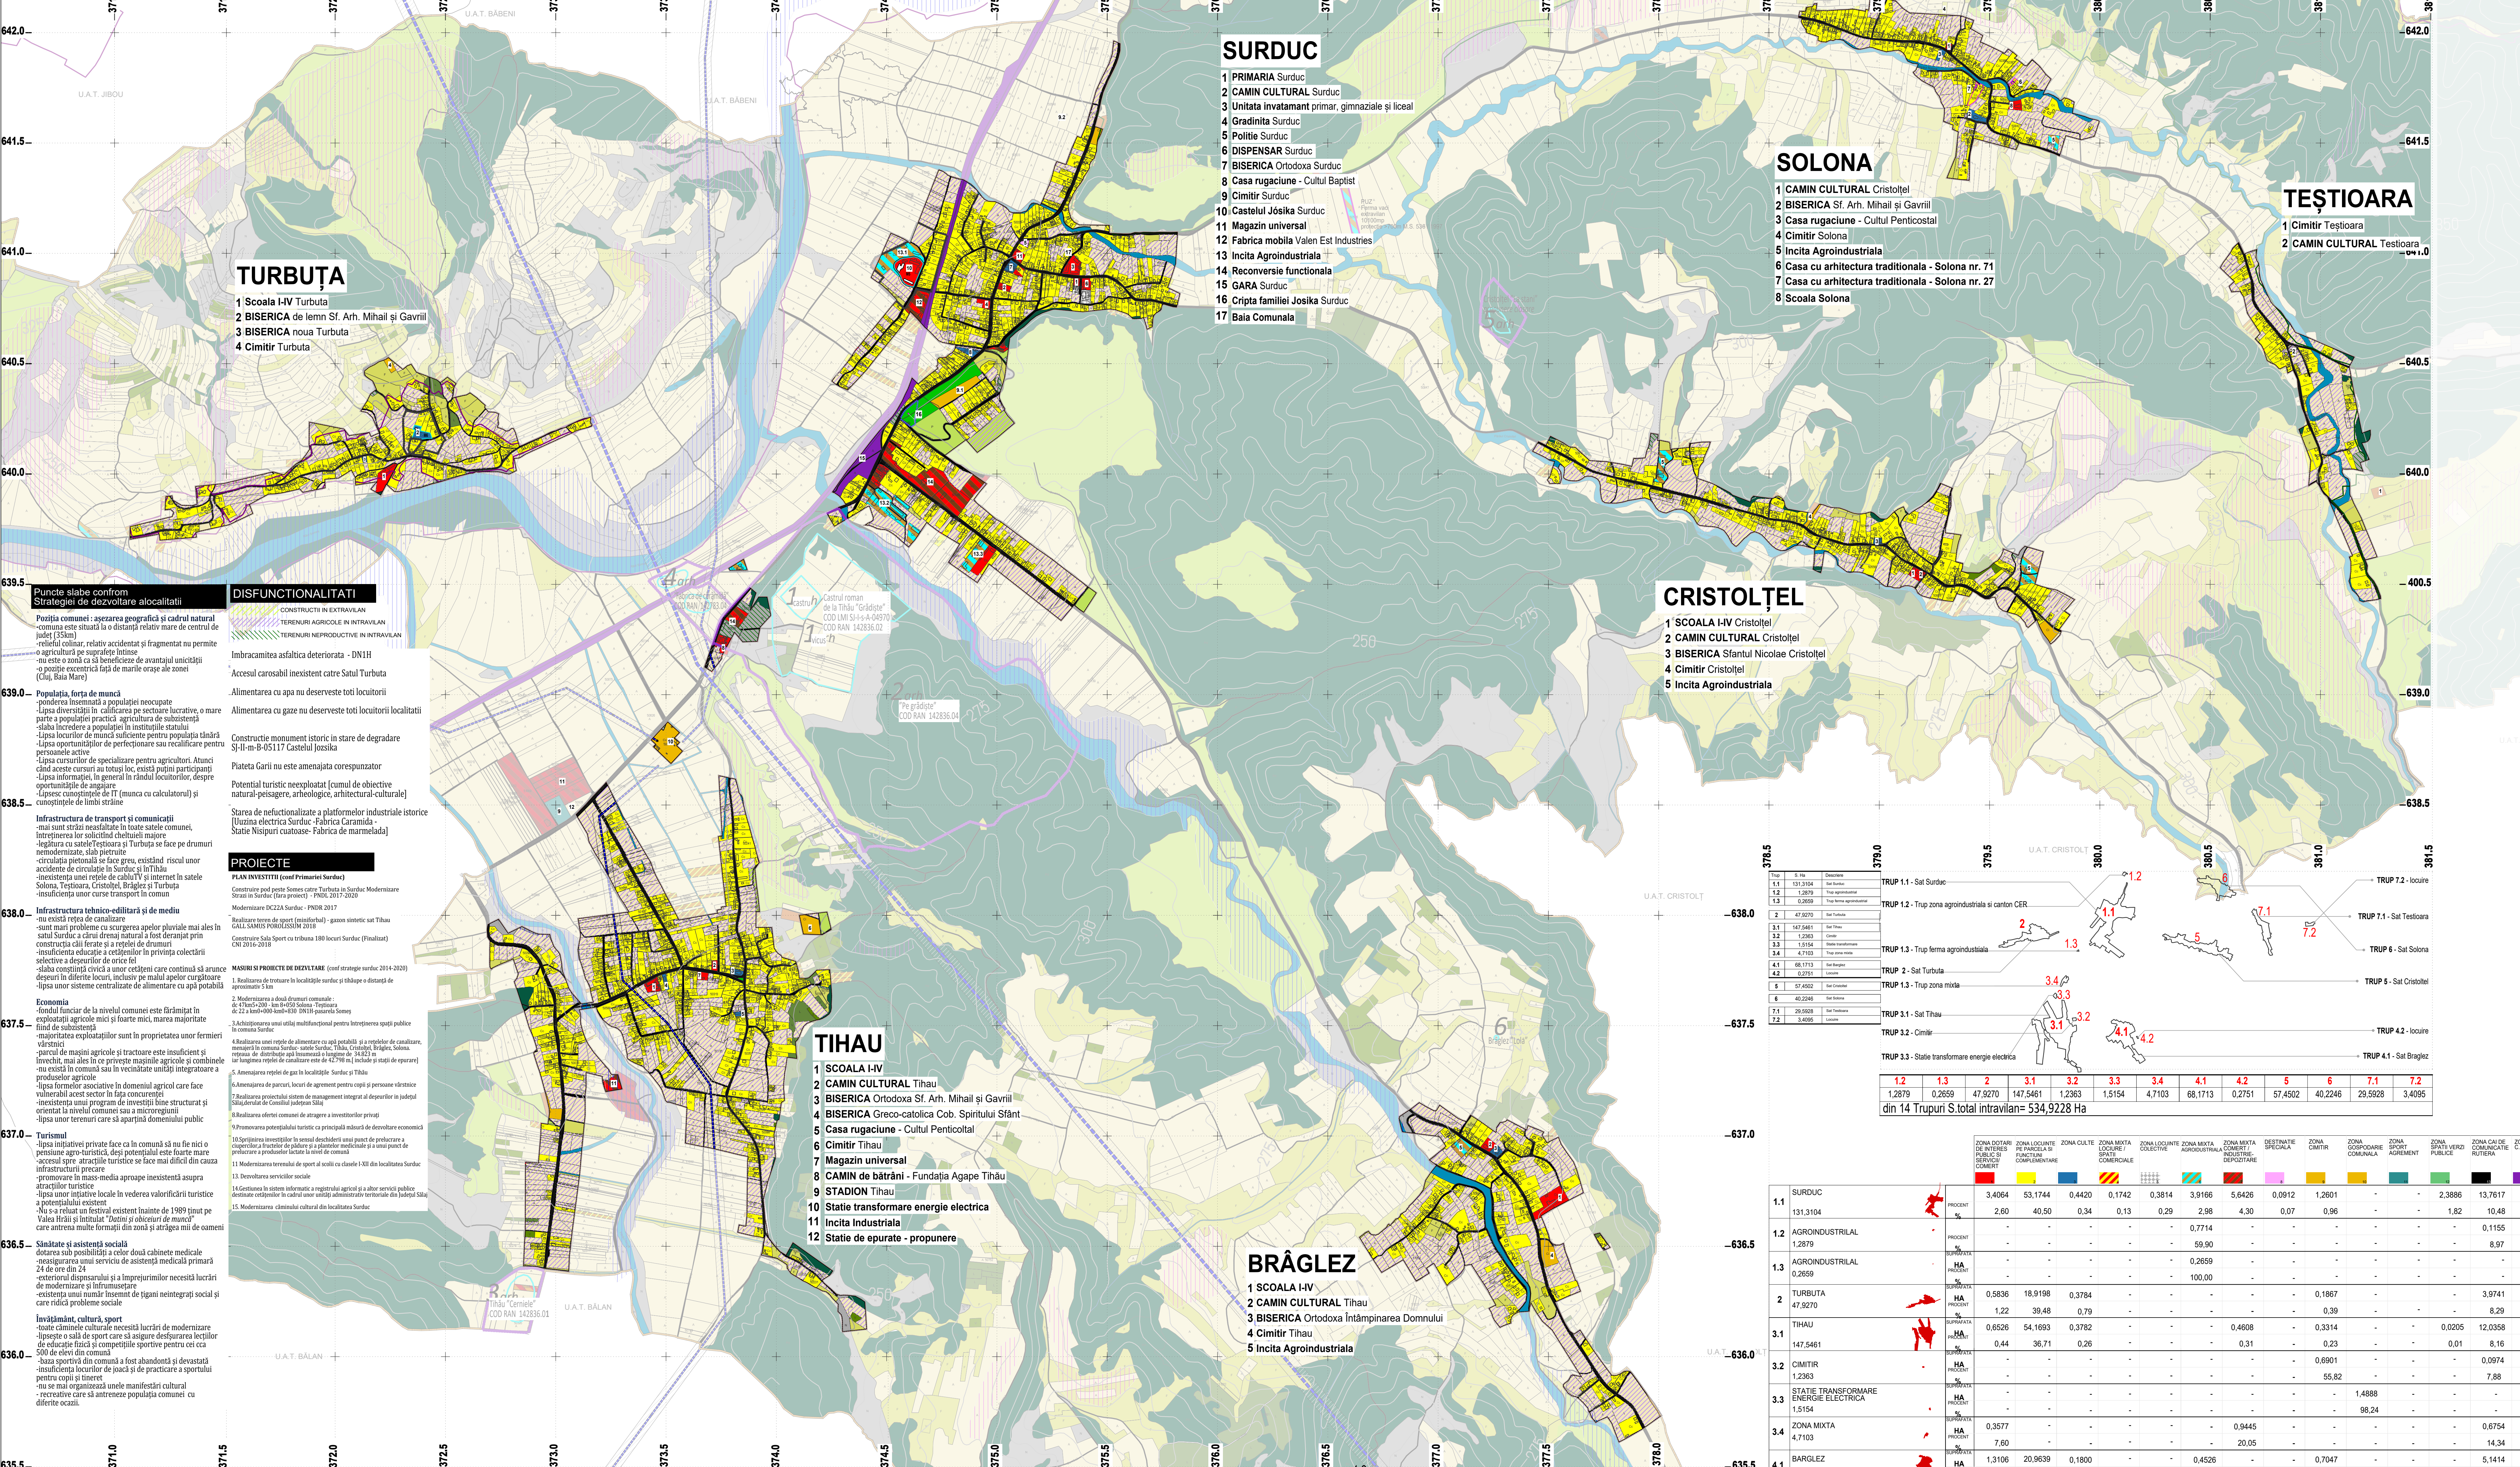

Monumente Istorice
M1 S.H-e-B-049622 Situl roman sat SURDUC - "Podnicul desupra turului", la jumătatea distanței dintre satul Surduc și Cih (sec. II - III p. Chr.)
M2 S.H-e-B-049622 01 Turn roman sat SURDUC - "Podnicul desupra turului", la jumătatea distanței dintre satul Surduc și Cih (sec. II - III p. Chr.)
M3 S.H-e-B-049622 02 Turn roman sat SURDUC pe terasa de deasupra de "Valca Hraii", la 2 km S de biserica din satul Babeni (sec. II - III p. Chr.)
M4 S.H-e-B-049711 Cămin și vicus militar sat TIHAU - "Gădăgeț" sau "Cetea", la 150 m S de drumul județean Jibou - Surduc, îndreptat fabrică de cărămidă
M5 S.H-e-B-05117 Castelul Jósika, azi Agronomie - sat SURDUC (sec. XVII - XIX)
M6 S.H-e-B-05123 Biserica de lemn "Sf. Arhanghel Mihail și Gavril" - sat TURBUTA (sec. XVII)

Monumente Istorice (continued)
M7 S.H-e-B-049622 03 Turn roman sat SURDUC - "Podnicul desupra turului", la jumătatea distanței dintre satul Surduc și Cih (sec. II - III p. Chr.)
M8 S.H-e-B-049622 04 Turn roman sat SURDUC pe terasa de deasupra de "Valca Hraii", la 2 km S de biserica din satul Babeni (sec. II - III p. Chr.)
M9 S.H-e-B-049711 Cămin și vicus militar sat TIHAU - "Gădăgeț" sau "Cetea", la 150 m S de drumul județean Jibou - Surduc, îndreptat fabrică de cărămidă
M10 S.H-e-B-05117 Castelul Jósika, azi Agronomie - sat SURDUC (sec. XVII - XIX)
M11 S.H-e-B-05123 Biserica de lemn "Sf. Arhanghel Mihail și Gavril" - sat TURBUTA (sec. XVII)

Table with 2 columns: UAT SURDUC and EXTRAVILAN. Rows include categories like CURTI - CONSTRUCTII IN EXTRAVILAN, ZONA AGROINDUSTRIALA, ZONA TERENURI ARABILE, etc. Total Extravilan: 6539,1882 Ha.

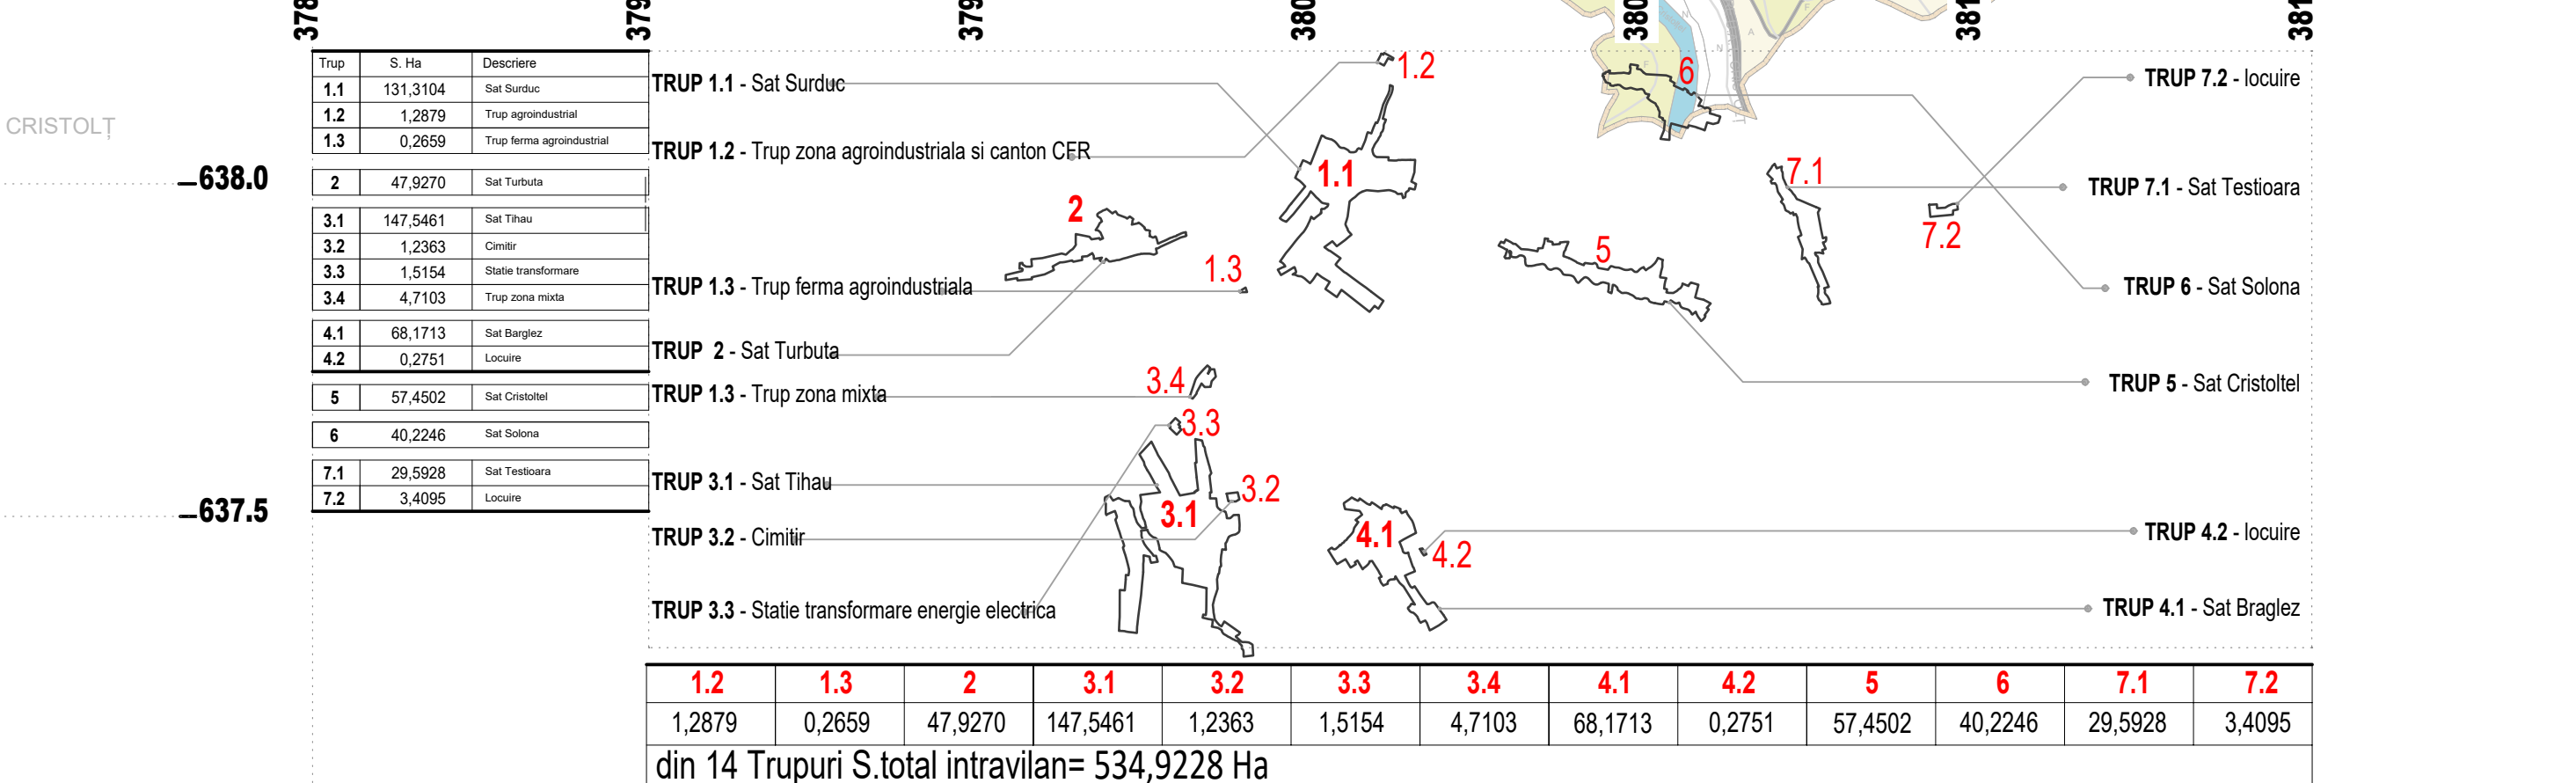


Table with 13 columns (1.1 to 13.2) and 13 rows (1.1 to 7.2). Columns represent different functional zones and rows represent specific trapezoidal plots. Values include area in Ha and percentages.

14 Trupuri S.total intravilan= 534,9228 Ha

Table with 4 columns: SEF PROIECT, PLANSUA, DATA, and PROIECT DUSZ. Rows include project details like 'DENUMIRE PROIECT ACTUALIZARE PLAN URBANISTIC GENERAL COMUNA SURDUC, JUDEUL SALAJ' and 'DENUMIRE PLANSUA SITUATIA EXISTENTA ZONIFICAREA FUNCTIONALA POTENTIAL SI DISFUNCTIONALITATI'.

PROJECT DUSZ logo and information. Includes details about the project and the organization responsible for the urban planning.