

# PLAN URBANISTIC GENERAL


COMUNA  
LOCALITATEA

## VALCĂU DE JOS VALCĂU DE JOS

UNITĂȚI TERITORIALE DE REFERINȚĂ  
SCARA 1:5000



COMUNA BOGHIS

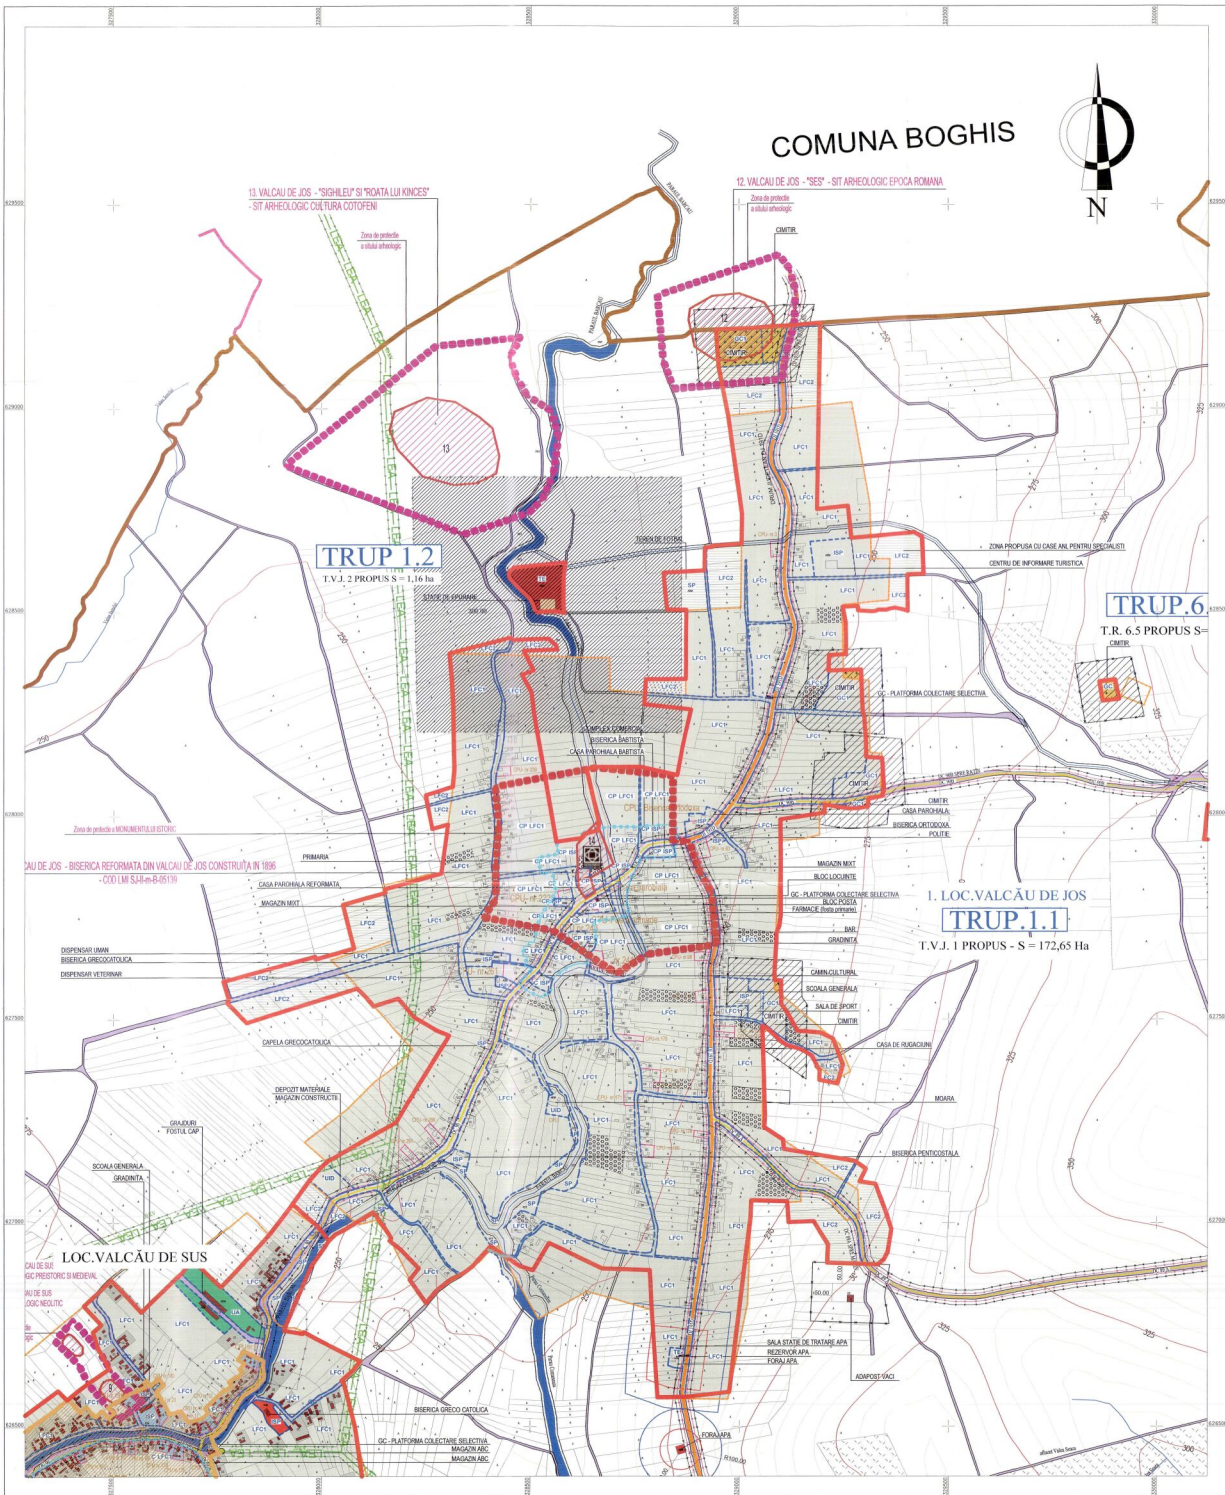

### LEGENDĂ:

- LIMITE**
- LIMITA TERITORIULUI ADMINISTRATIV
  - LIMITA INTRAVILANULUI PROPUȘ
  - LIMITA INTRAVILANULUI EXISTENT
  - LIMITA TERITORIULUI JUDEȚEAN
  - LIMITA TERITORIULUI NATIONAL
  - LIMITA ZONEI CENTRALE
  - LIMITA PARCELE
  - ZONA PROTEJATĂ ISTORICO-URBANISTIC

### ZONA DE PROTECȚIE/ INTERDICȚIE

- ZONE DE PROTECȚIE PE BAZA NORMELOR SANITARE (SURSELE DE APA, STAȚIILE DE TRATARE, ÎMAGAZINĂRI, STAȚII DE EPURARE APE UZATE, PLATFORME DE DEPOZITARE DEȘEURI, CIMETIRE)
- ZONA PROTEJATĂ FAȚĂ DE CONSTRUCȚII ȘI CULTURILE TEHNICE
- INTERDICȚIE TEMPORARĂ DE CONSTRUIRE - POTENȚIAL MEDIU - SCĂZUT DE ALINECARE NECESITATEA DE ÎNTOCMIRE STUDII GEOTEHNICE PT ACEASTĂ ZONA
- INTERDICȚIE DEFINITIVĂ DE CONSTRUIRE
- ZONA CU RISC SCĂZUT DE INUNDĂȚI
- DISTANȚA ÎNTRE GĂRDURI SAU CONSTRUCȚII SITUATE DE O PARTE ȘI DE ALTA A DRUMURILOR
  - 25 m PENTRU DRUMURI JUDEȚENE
  - 20 m PENTRU DRUMURI COMUNALE
- ZONA DE PROTECȚIE - DJ - 20 M DIN AX DE O PARTE ȘI DE ALTA  
- DC - 18 M DIN AX DE O PARTE ȘI DE ALTA

### OBIECTIVE CU VALOARE DE PATRIMONIU

- MONUMENTE ISTORICE
- SITURI ARHEOLOGICE
- CONSTRUCȚII VALOROASE DIN PUNCT DE VEDERE ARHITECTURAL
- ZONA DE PROTECȚIE SITURI ARHEOLOGICE
- ZONA DE PROTECȚIE MONUMENTE ISTORICE
- LIMITA ZONA PROTEJATĂ ISTORICO-URBANISTIC

### CAI DE CIRCULAȚIE ȘI TRANSPORT

- DRUMURI JUDEȚENE
- DRUMURI COMUNALE
- STRĂZI
- STRĂZI PROPUȘE PENTRU MODERNIZARE
- STRĂZI PROPUȘE PE TRASEE NOI

- SITURI ARHEOLOGICE ȘI MONUMENTE DE ARHITECTURĂ**
12. "SES" - SIT ARHEOLOGIC EPOCA ROMANĂ
  13. "SIGHELEU" ȘI "ROATA LUI KINCES" - SIT ARHEOLOGIC CULTURA COTOFENI

### ZONE FUNCIONALE DIN INTRAVILAN

- C - ZONA CENTRALĂ ȘI ALTE FUNCȚIUNI DE INTERES PUBLIC, SERVICII**
- C LFC1 - SUB-ZONA LOCUINTELOR INDIVIDUALE SAU COLECTIVE MICI CU REGIM MIC, MEDIU DE ÎNĂLȚIME ȘI FUNCȚIUNI COMPLEMENTARE EXISTENTE DIN ZONA CENTRALĂ ȘI SITUATE ÎN EXTERIORUL ZONEI DE PROTECȚIE A MONUMENTELOR ISTORICE
  - C IS - INSTITUȚII ȘI SERVICII SITUATE ÎN ZONA CENTRALĂ ȘI CARE SUNT ÎN AFARA ZONEI DE PROTECȚIE A MONUMENTELOR ISTORICE
  - C SP - ZONA PENTRU SPAȚII VERZI AMENAJATE, PERELE DE PROTECȚIE, SPORT ȘI AGREMENT SITUATE ÎN ZONA CENTRALĂ ȘI CARE SUNT ÎN AFARA ZONEI DE PROTECȚIE A MONUMENTELOR ISTORICE
  - CP LFC1 - SUB-ZONA LOCUINTELOR INDIVIDUALE SAU COLECTIVE MICI CU REGIM MIC, MEDIU DE ÎNĂLȚIME ȘI FUNCȚIUNI COMPLEMENTARE EXISTENTE DIN ZONA CENTRALĂ ȘI SITUATE ÎN INTERIORUL ZONEI DE PROTECȚIE A MONUMENTELOR ISTORICE
  - CP ISP - INSTITUȚII ȘI SERVICII PUBLICE SITUATE ÎN ZONA CENTRALĂ ȘI CARE SUNT ÎN INTERIORUL ZONEI DE PROTECȚIE A MONUMENTELOR ISTORICE
  - CP SP - ZONA PENTRU SPAȚII VERZI AMENAJATE, PERELE DE PROTECȚIE, SPORT ȘI AGREMENT SITUATE ÎN ZONA CENTRALĂ ȘI CARE SUNT ÎN INTERIORUL ZONEI DE PROTECȚIE A MONUMENTELOR ISTORICE
- LFC - ZONA PENTRU LOCUINTE ȘI FUNCȚIUNI COMPLEMENTARE**
- LFC1 - SUB-ZONA LOCUINTELOR INDIVIDUALE SAU COLECTIVE MICI CU REGIM MIC, MEDIU DE ÎNĂLȚIME ȘI FUNCȚIUNI COMPLEMENTARE EXISTENTE
  - LFC2 - SUB-ZONA LOCUINTELOR INDIVIDUALE SAU COLECTIVE MICI CU REGIM MIC, MEDIU DE ÎNĂLȚIME ȘI FUNCȚIUNI COMPLEMENTARE PROPUȘE
- LV - ZONA PENTRU CASE DE VACANȚĂ
  - ISP - ZONA PENTRU INSTITUȚII ȘI SERVICII PUBLICE
  - UID - ZONA PENTRU UNITĂȚI INDUSTRIALE ȘI DEPOZITARE
  - UA - ZONA PENTRU UNITĂȚI AGRICOLE
  - CC - ZONA PENTRU CAI DE COMUNICAȚIE RUTIERĂ
  - SP - ZONA PENTRU SPAȚII VERZI AMENAJATE, PERELE DE PROTECȚIE, SPORT ȘI AGREMENT
  - GC - ZONA PENTRU GOSPODĂRIRE COMUNALĂ
  - TE - ZONA PENTRU ECHIPARE EDILITARĂ
  - P - ZONA OCUPATĂ CU PADURI
  - ZCP - ZONĂ CONSTRUITĂ PROTEJATĂ - ZONA DE PROTECȚIE A MONUMENTELOR ISTORICE CLASIFICATE

CONSILIUL JUDEȚEAN  
SĂLAJ  
HOTĂRÂRE NR. 10/2020  
PRIN CARE SE ADOPTĂ  
PLANUL URBANISTIC GENERAL  
AL LOCALITĂȚII VALCĂU DE JOS


