



PUG PLAN URBANISTIC GENERAL VARSOLT RECEA

comuna :
localitatea :

LEGENDA

○ LIMITE
○ LIMITA INTRAVILANULUI PROPUS
○ INDICATIVELE ZONALE DE IDENTIFICARE A UNITATILOR TERRITORIALE DE REFERINTA

- C** ZONA CENTRALA
- LM** ZONA DE LOCUIT MIXTA , CONTINAND INSTITUTI SERVICII SI ECHIPAMENTE PUBLICE ; SERVICII DE INTERES GENERAL , ACTIVITATI MICI PRODUCTIVE NEPOLUANTE
- LL** ZONA PENTRU LOCUINTE INDIVIDUALE REALIZATE (SAU PROPUSE) PE BAZA UNOR PLANURI PRESTABILITE CA TRAMA STRADALA SI SAU LA LOTIZARE
- LC** ZONA PENTRU LOCUINTE INDIVIDUALE MICI (max. P+V) DISPUSE PE ALINAMENT SAU RETRASE DE PE ALINAMENT CU REGIM DE CONSTRUIRE DISCONTINUU
- IS** ZONA PENTRU INSTITUTI SI SERVICII
- ID** ZONA PENTRU UNITATI INDUSTRIALE SI DEPOZITARE
- A** ZONA PENTRU UNITATI AGRICOLE
- SP** ZONA PENTRU SPATII VERZI AMENAJATE,SPORT SI AGREMENT
- GCI** ZONA GOSPODARIE COMUNALA,CIMITIRE
- TE** ZONA DE CONSTRUCTII AFERENTE LUCRARIILOR TEHNICO-EDILITARE
- TR** ZONA CAI DE COMUNICATIE RUTIERA SI AMENAJARI AFERENTE
- ZONA CU INTERDICTIE TEMPORARA DE CONSTRUIRE PANA LA INTOCMIRE PUZ

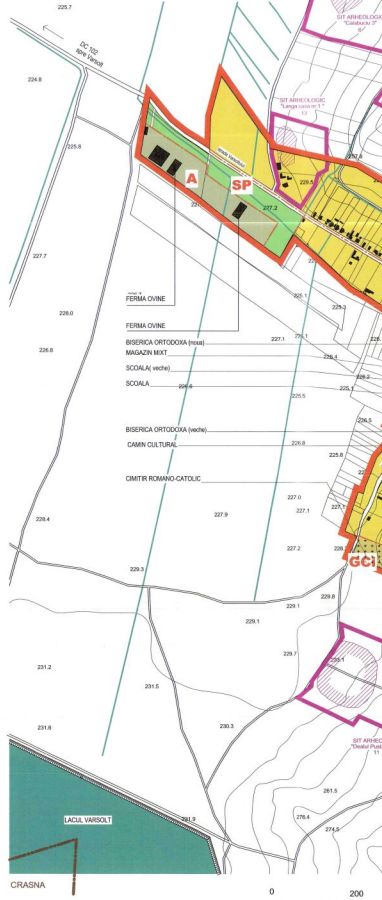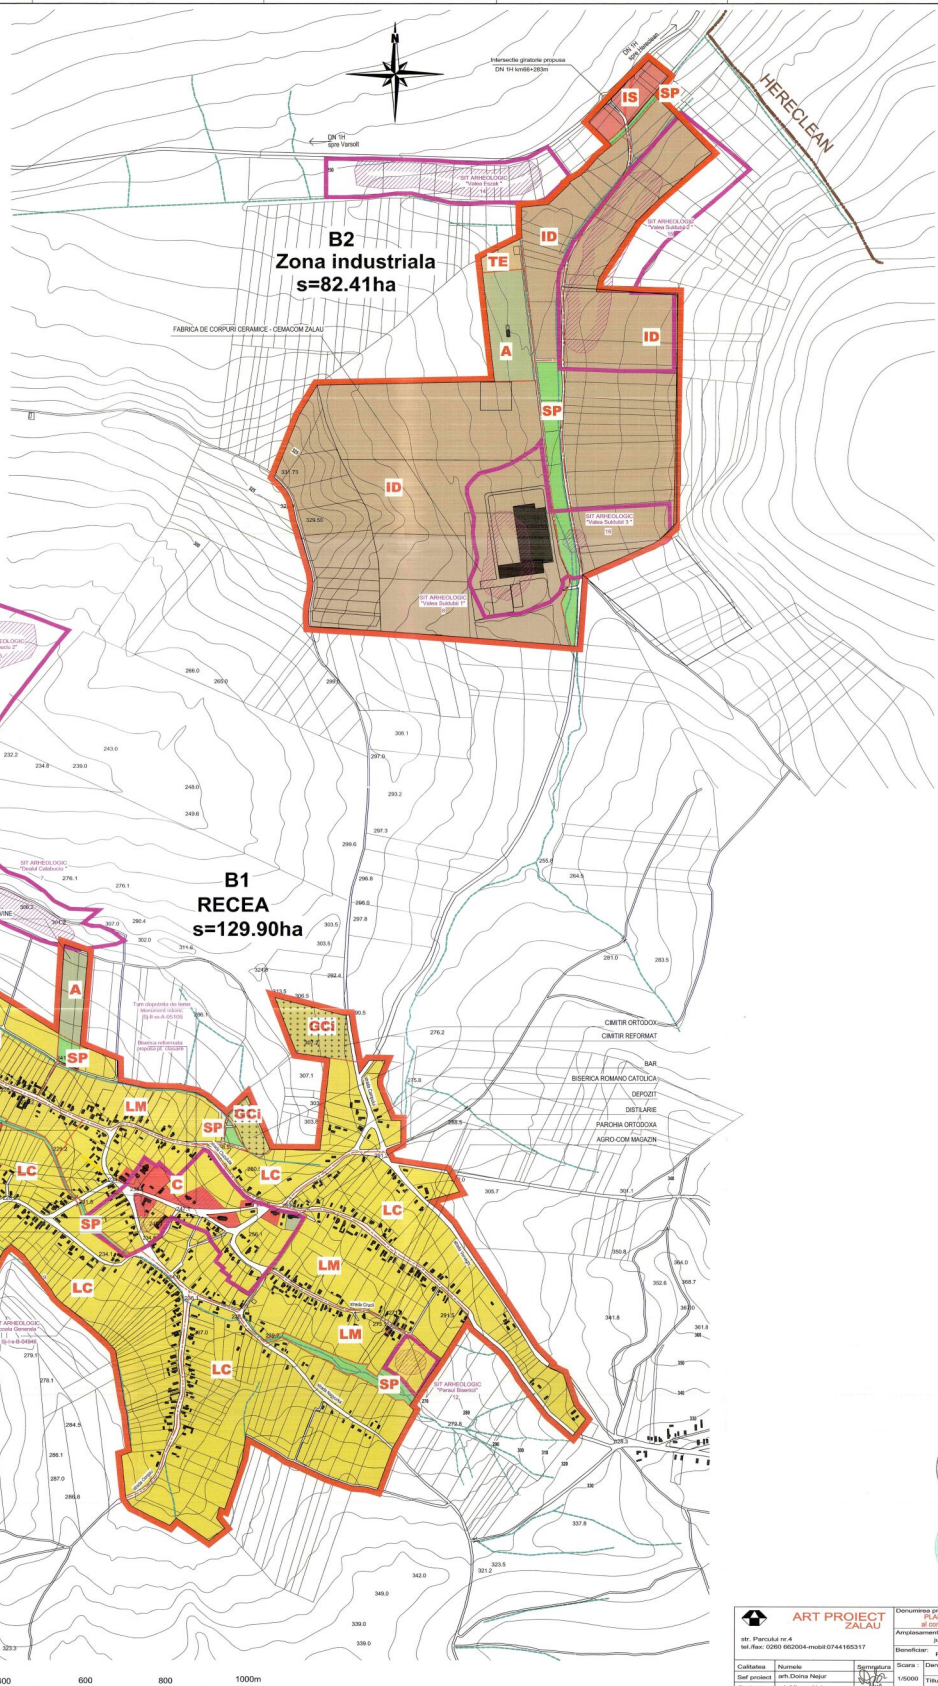

