


ACTUALIZARE P.U.G. - MUNICIPIUL ZALĂU

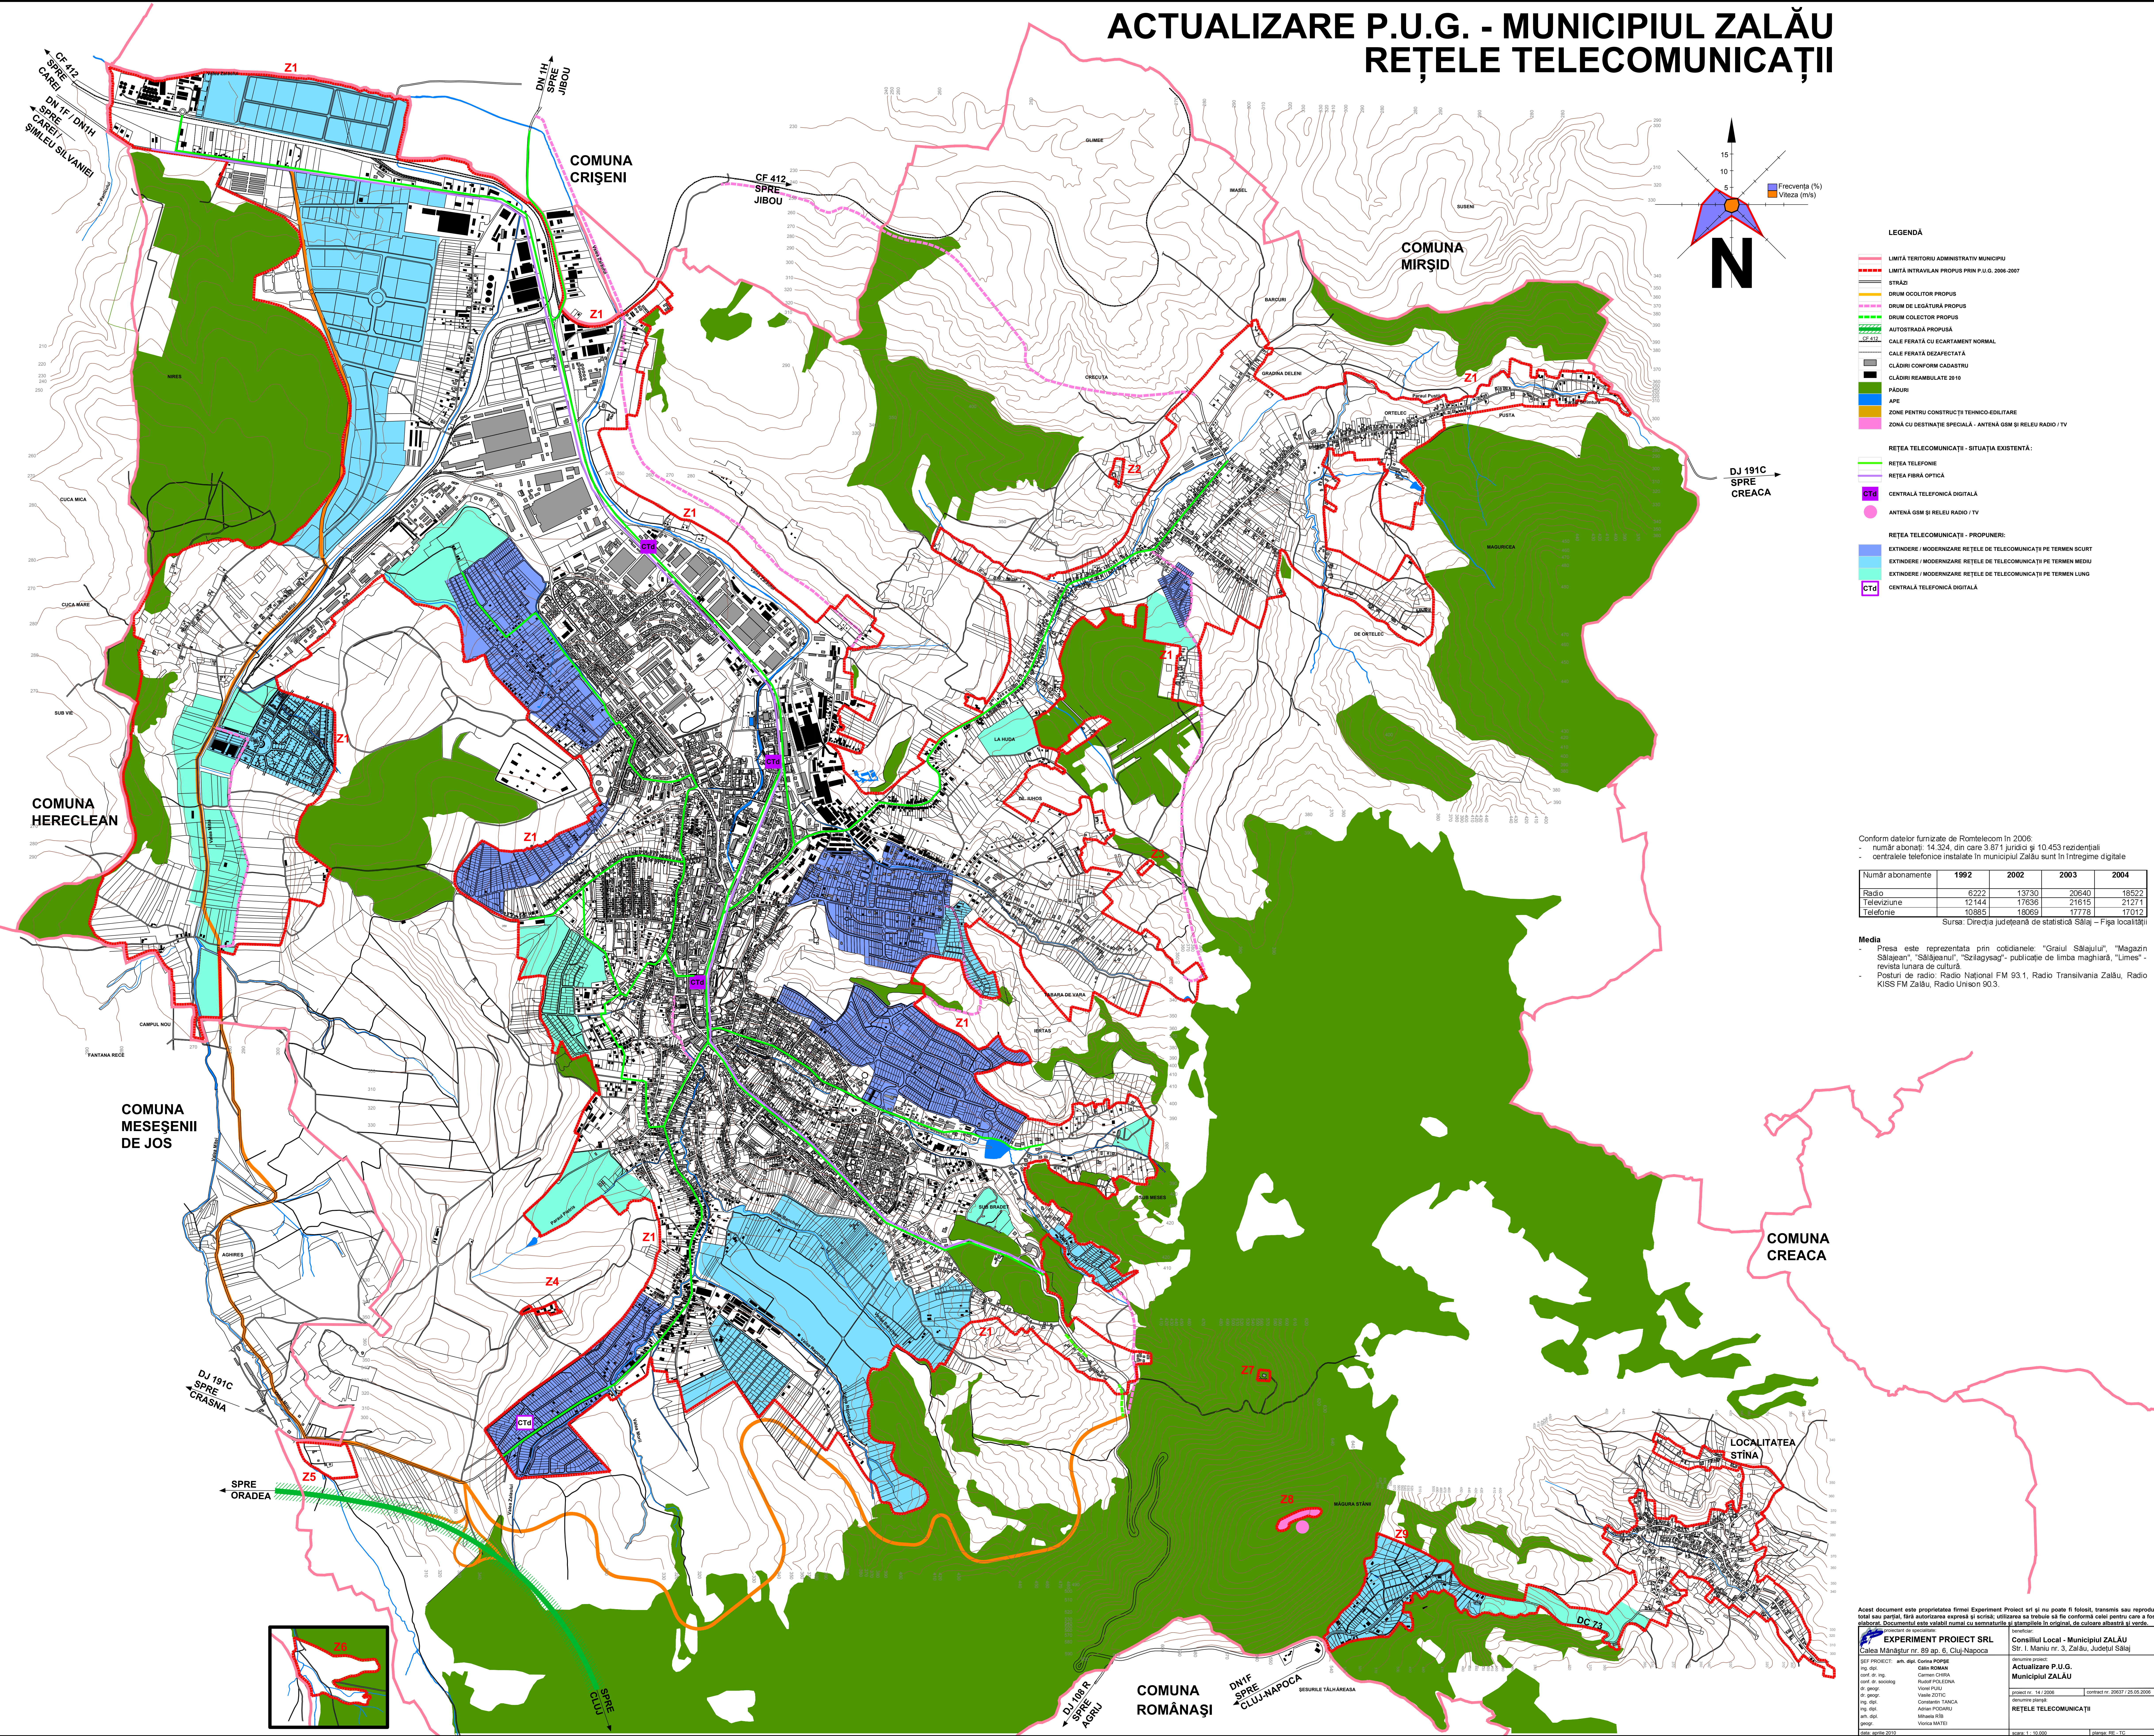

Număr abonamente	1992	2002	2003	2004
Radio	6222	13730	20640	18522
Televiziune	12144	17636	21615	21271
Telefonie	10885	18069	17778	17012

Media

- Presa este reprezentată prin cotidianele: "Graiul Sălajului", "Magazin Sălajean", "Sălajeanul", "Szilagyisag"- publicație de limbă maghiară, "Limes" - revista lunară de cultură
- Postul de radio: Radio Național FM 93.1, Radio Transilvania Zalău, Radio KISS FM Zalău, Radio Unison 90.3.

Acest document este proprietatea firmei Experiment Proiect srl și nu poate fi folosit, transmis sau reproduș total sau parțial, fără autorizarea expresă și scrisă; utilizarea sa trebuie să fie conformă celei pentru care a fost elaborat. Documentul este valabil numai cu semnăturile și ștampilele în original, de culoare albastră și verde.

EXPERIMENT PROIECT SRL
Calea Mănăstur nr. 89 ap. 6. Cluj-Napoca

SEF PROJECT: arh. dipl. Corina POPSE ing. dipl. Călin ROMAN conf. dr. ing. Carmen CHIRA conf. dr. sociolog. Rudolf POLEDINA dr. geogr. Viorica PUJU	denumire proiect: Actualizare P.U.G. Municipiul ZALĂU
marșant nr. 14 / 2009	contract nr. 20032 / 25.05.2006

dr. geogr.	Vasile ZOTIC	denumire planșă:	
ing. dipl.	Constantin TANCA	REȚELE TELECOMUNICAȚII	
ing. dipl.	Adrian PODARU		
adm. dipl.	Mihaila RÎB		
geogr.	Veronica MATEI		
data: aprilie 2010		scara: 1 : 10.000	clasa: RE - TC