
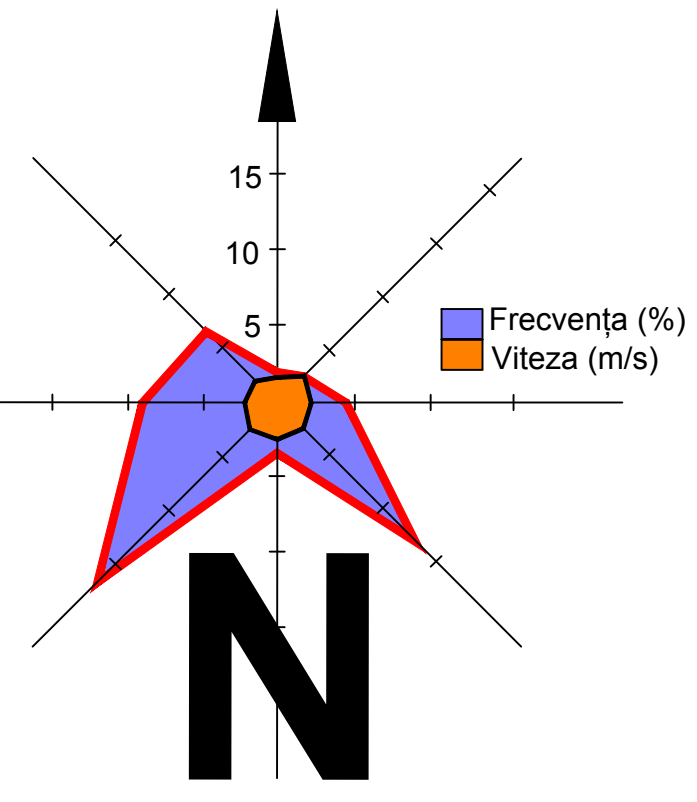


ACTUALIZARE P.U.G. - MUNICIPIUL ZALĂU

TERMOFICARE, TRANSPORT GAZ ȘI DEPOZITE PRODUSE PETROLIERE

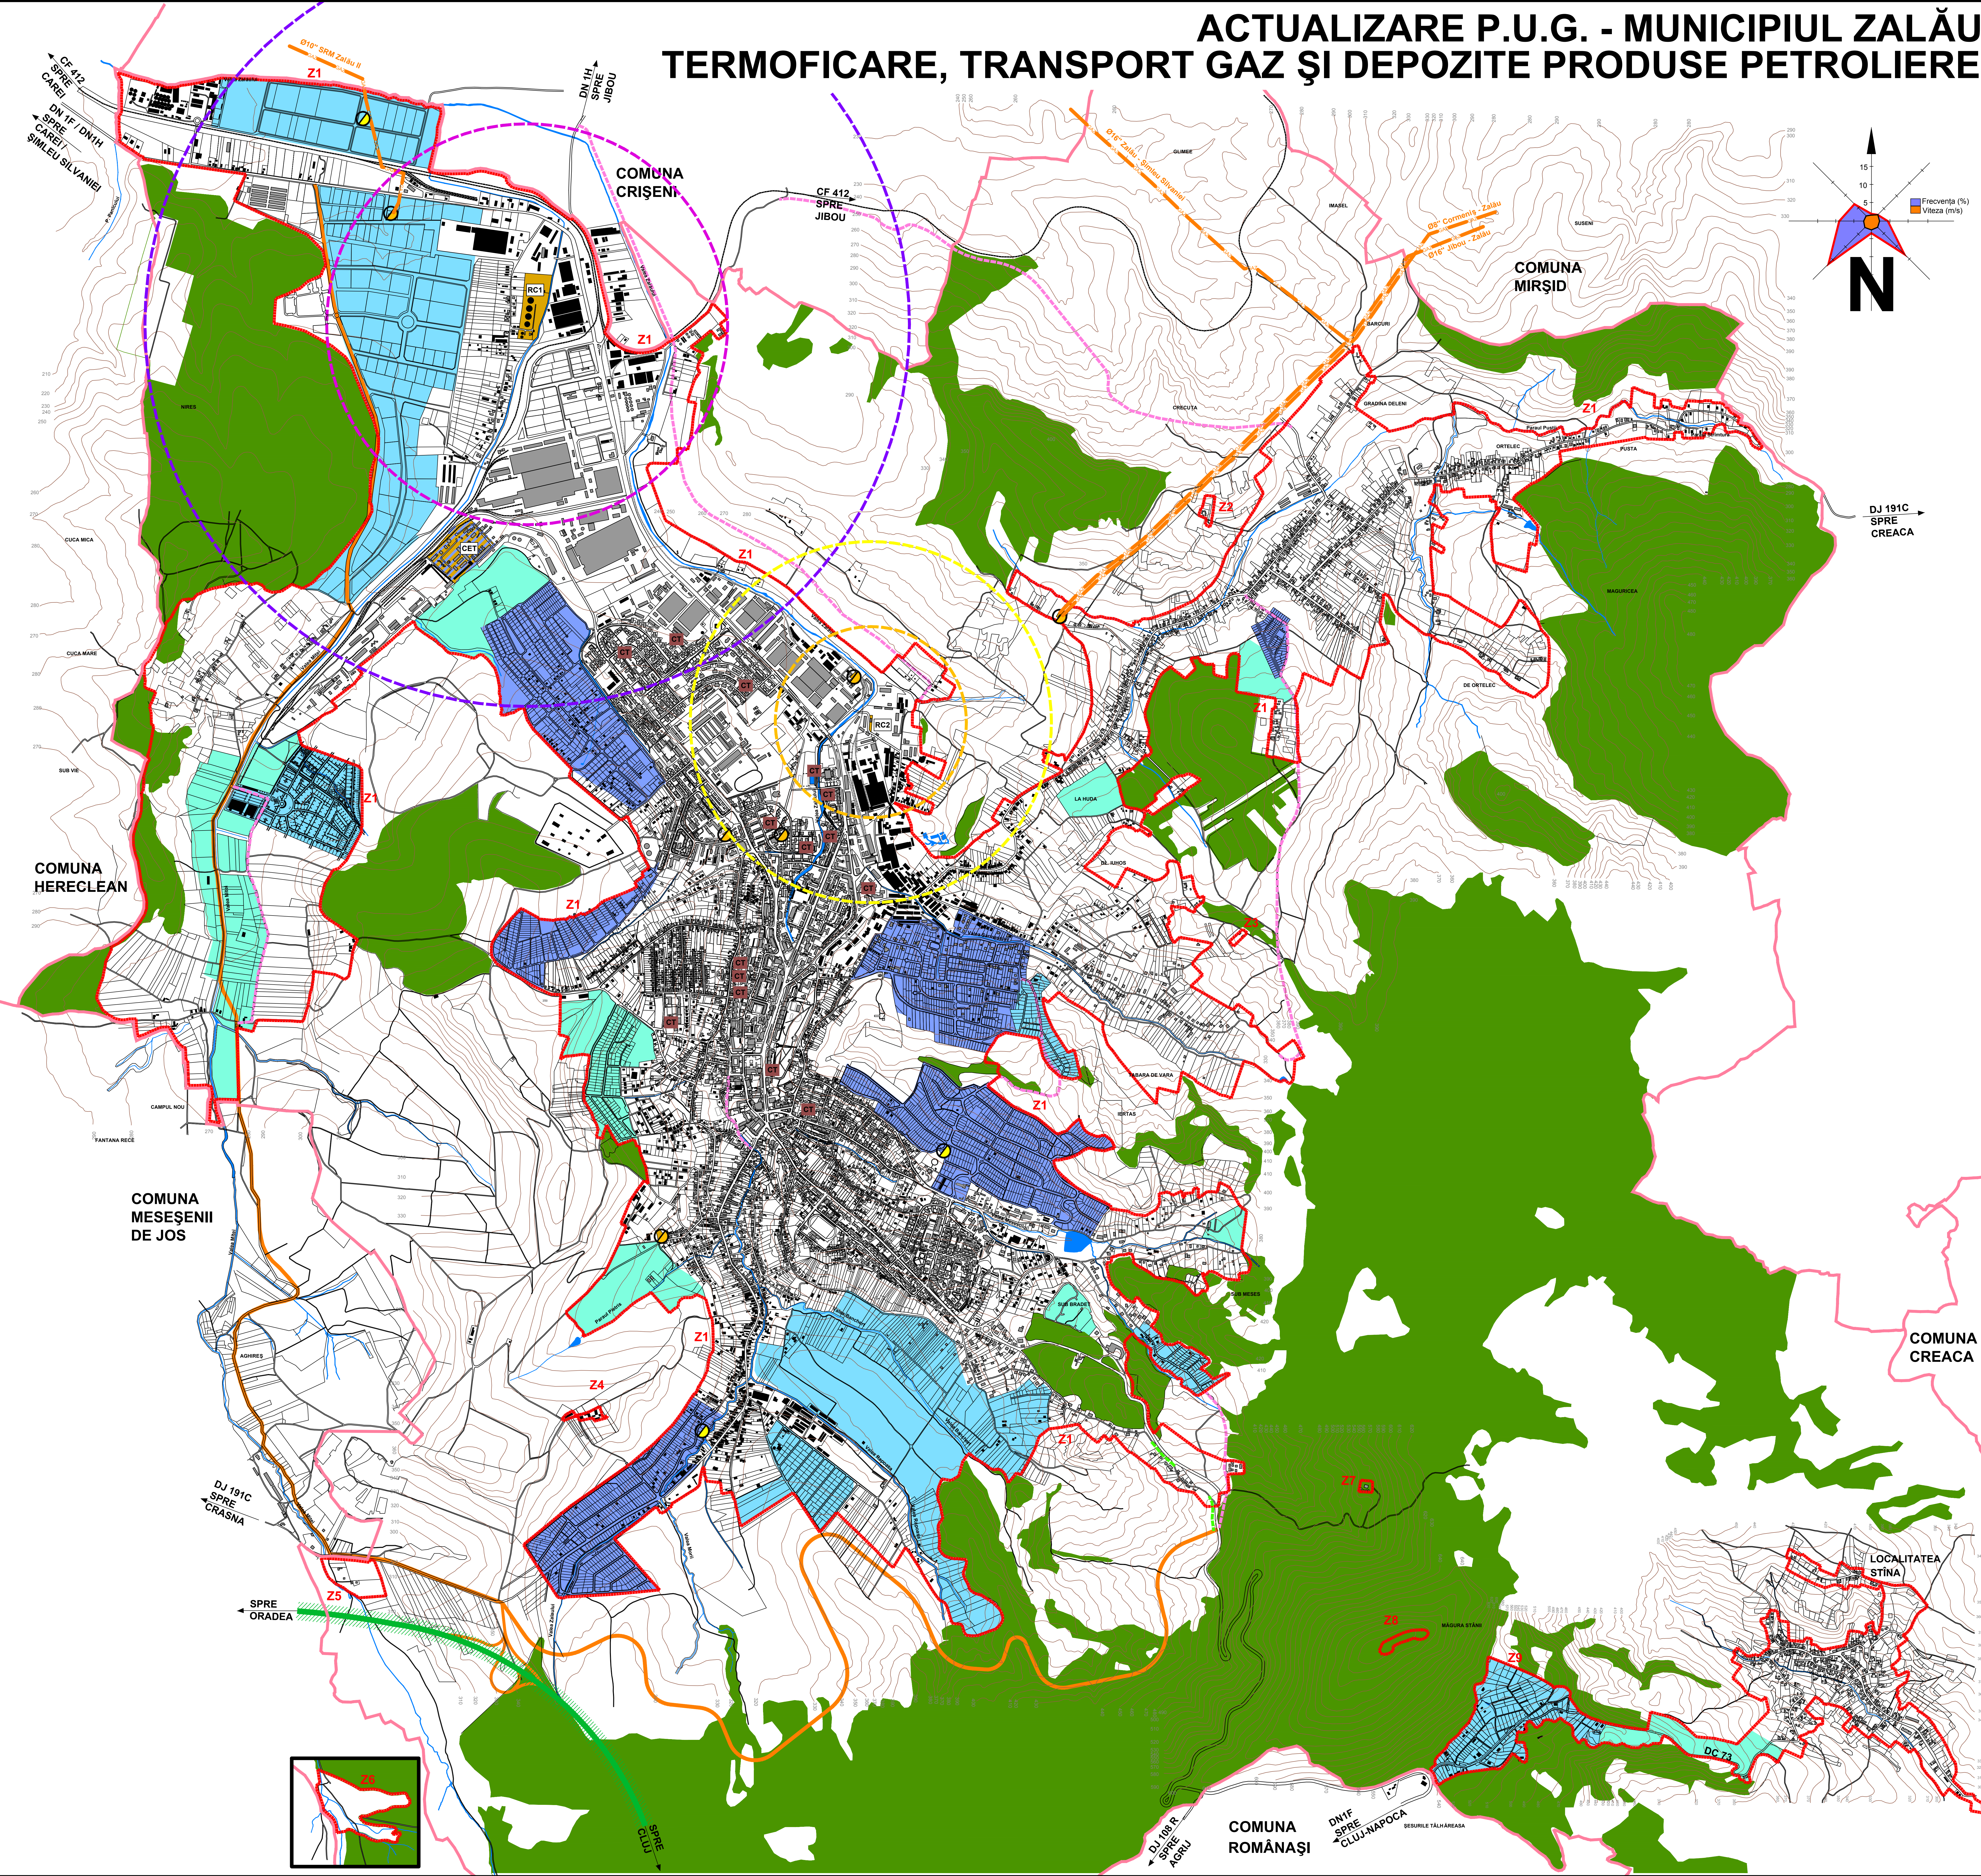

- LEGENDĂ**
- LIMITĂ TERITORIU ADMINISTRATIV MUNICIPIU
 - LIMITĂ INTRAVILAN PROPUȘ PRIN P.U.G. 2006-2007
 - STRĂZI
 - DRUM OCULTOR PROPUȘ
 - DRUM DE LEGĂTURĂ PROPUȘ
 - DRUM COLECTOR PROPUȘ
 - AUTOSTRADĂ PROPUȘ
 - CALE FERATE CU ECARTAMENT NORMAL
 - CALE FERATE DEZAFECTATE
 - CLĂDIRI CONFORM CADASTRU
 - CLĂDIRI REAMBLULATE 2019
 - PĂDURI
 - APĂ
 - ZONE PENTRU CONSTRUCȚII TEHNICO-EDILITARE
- TERMOFICARE, TRANSPORT GAZ ȘI DEPOZITE PRODUSE PETROLIERE**
- SITUAȚIA EXISTENTĂ:**
- CONDUCTĂ MAGISTRALĂ GAZ
 - STAȚIE REGLARE MĂSURĂ GAZ
 - CET - CENTRALĂ TERMICĂ
 - CET - CENTRALĂ ELECTRICĂ DE TERMOFICARE
 - RC1 - REZERVOARE DE COMBUSTIBIL - DEPOZIT REZERVĂ DE STAT MOTORINĂ - OBIECTIV 1
 - RC2 - REZERVOARE DE COMBUSTIBIL - DEPOZIT DESFACERE BENZINĂ - OBIECTIV 2
- TERMOFICARE, TRANSPORT GAZ ȘI DEPOZITE PRODUSE PETROLIERE**
- PROPOUNERI:**
- STAȚIE REGLARE MĂSURĂ GAZ
 - REABILITARE ȘI MODERNIZARE LUCRU ELECTRICAL (CET)
 - REABILITARE CENTRALE TERMICE EXISTENTE - MONTAJ MODULE TERMICE, AUTOMATIZĂRI
- ZONE CU RISC DE EXPLOZIE:**
- LIMITĂ ZONĂ CU LEZUNI IREVERSIBILE - ÎN CAZ DE EXPLOZIE TIP BLEVE, OBIECTIV 1, RAZA R+2116,6m
 - LIMITĂ ZONĂ CU MORTALITATE RIDICĂTĂ - ÎN CAZ DE EXPLOZIE TIP BLEVE, OBIECTIV 1, RAZA R+1110m
 - LIMITĂ ZONĂ CU LEZUNI IREVERSIBILE - ÎN CAZ DE EXPLOZIE TIP BLEVE, OBIECTIV 2, RAZA R+1000m
 - LIMITĂ ZONĂ CU MORTALITATE RIDICĂTĂ - ÎN CAZ DE EXPLOZIE TIP BLEVE, OBIECTIV 2, RAZA R+629m
- EXTINDERI / MODERNIZĂRI REȚELE DE GAZ:**
- EXTINDERE / MODERNIZARE REȚELE DE GAZ PE TERMEN SCURT
 - EXTINDERE / MODERNIZARE REȚELE DE GAZ PE TERMEN MEDIU
 - EXTINDERE / MODERNIZARE REȚELE DE GAZ PE TERMEN LUNG

Generarea de energie și încălzire - Raport mediu 2005

Anul	Capacitatea de energie termică livrată la agenți economici - Gcal	Capacitatea de energie termică livrată la populație - Gcal
2003	28.770	30.991
2004	29.997	19.234
2005	18.193	12.294

Consumul brut de energie utilizat de SC Uzina Electrică Zalău SA:

An	Produce	Livrata	Consum intern brut
1995	546.340	484.204	169.216
1996	605.850	537.298	159.617
1997	587.850	502.343	126.552
1998	501.445	421.745	105.637
1999	409.685	348.835	101.301
2000	352.942	321.178	75.012
2001	286.931	227.681	59.954
2002	171.653	110.990	58.590
2003	148.302	73.878	64.763
2004	129.305	57.078	46.708
2005	105.552	47.481	12.246

Raport mediu 2005

Analiza consumurilor de combustibili:

Anul	Consum combustibil la SC Uzina Electrică Zalău SA	Gaz metan	Păcură
	Cărbune - t/an	- m ³ /an	- t/an
1995	404.272	0	42.417
2001	200.772	0	16.113
2002	103.180	0	13.578
2003	88.420	0	14.290
2004	40.870	3.459	10.864
2005	0	16.220	0

Raport mediu 2005

Acest document este proprietatea firmei Experiment Proiect srl și nu poate fi folosit, transmis sau reprodus total sau parțial, fără autorizarea expresă și scrisă, utilizarea sa trebuie să fie conformă cu scopul pentru care a fost elaborat. Documentul este valabil numai cu semnătură și stampilă în original, de culoare albastră, și în copie.

EXPERIMENT PROIECT SRL
Calea Mănăstur nr. 89 ap. 6, Cluj-Napoca

Consiliul Local - Municipiul Zalău
Str. 1. Maiu nr. 3, Zalău, Județul Sălaj

Actualizare P.U.G. Municipiul Zalău
Sesiunea nr. 14/2006
Sesiunea nr. 2007/2008

TERMOFICARE, TRANSPORT GAZ ȘI DEPOZITE PRODUSE PETROLIERE
Scara: 1:10.000
Scara: 1:10.000